

Katastrální území  
Druh pozemku  
Číslo parcely  
Šachta

Směrové poměry v uzlech

Nad Zastávkou

[1:500/100]

Hloubka výkopu

Hloubka dna potrubí


Kóta dna potrubí

Kóta původního terénu

Staničení [km]

Staničení [m]

Sklon ‰ - Délka v m  
DN - Materiál - Délka v m  
Kapacitní průtok (l/s) - rychlost (m/s)

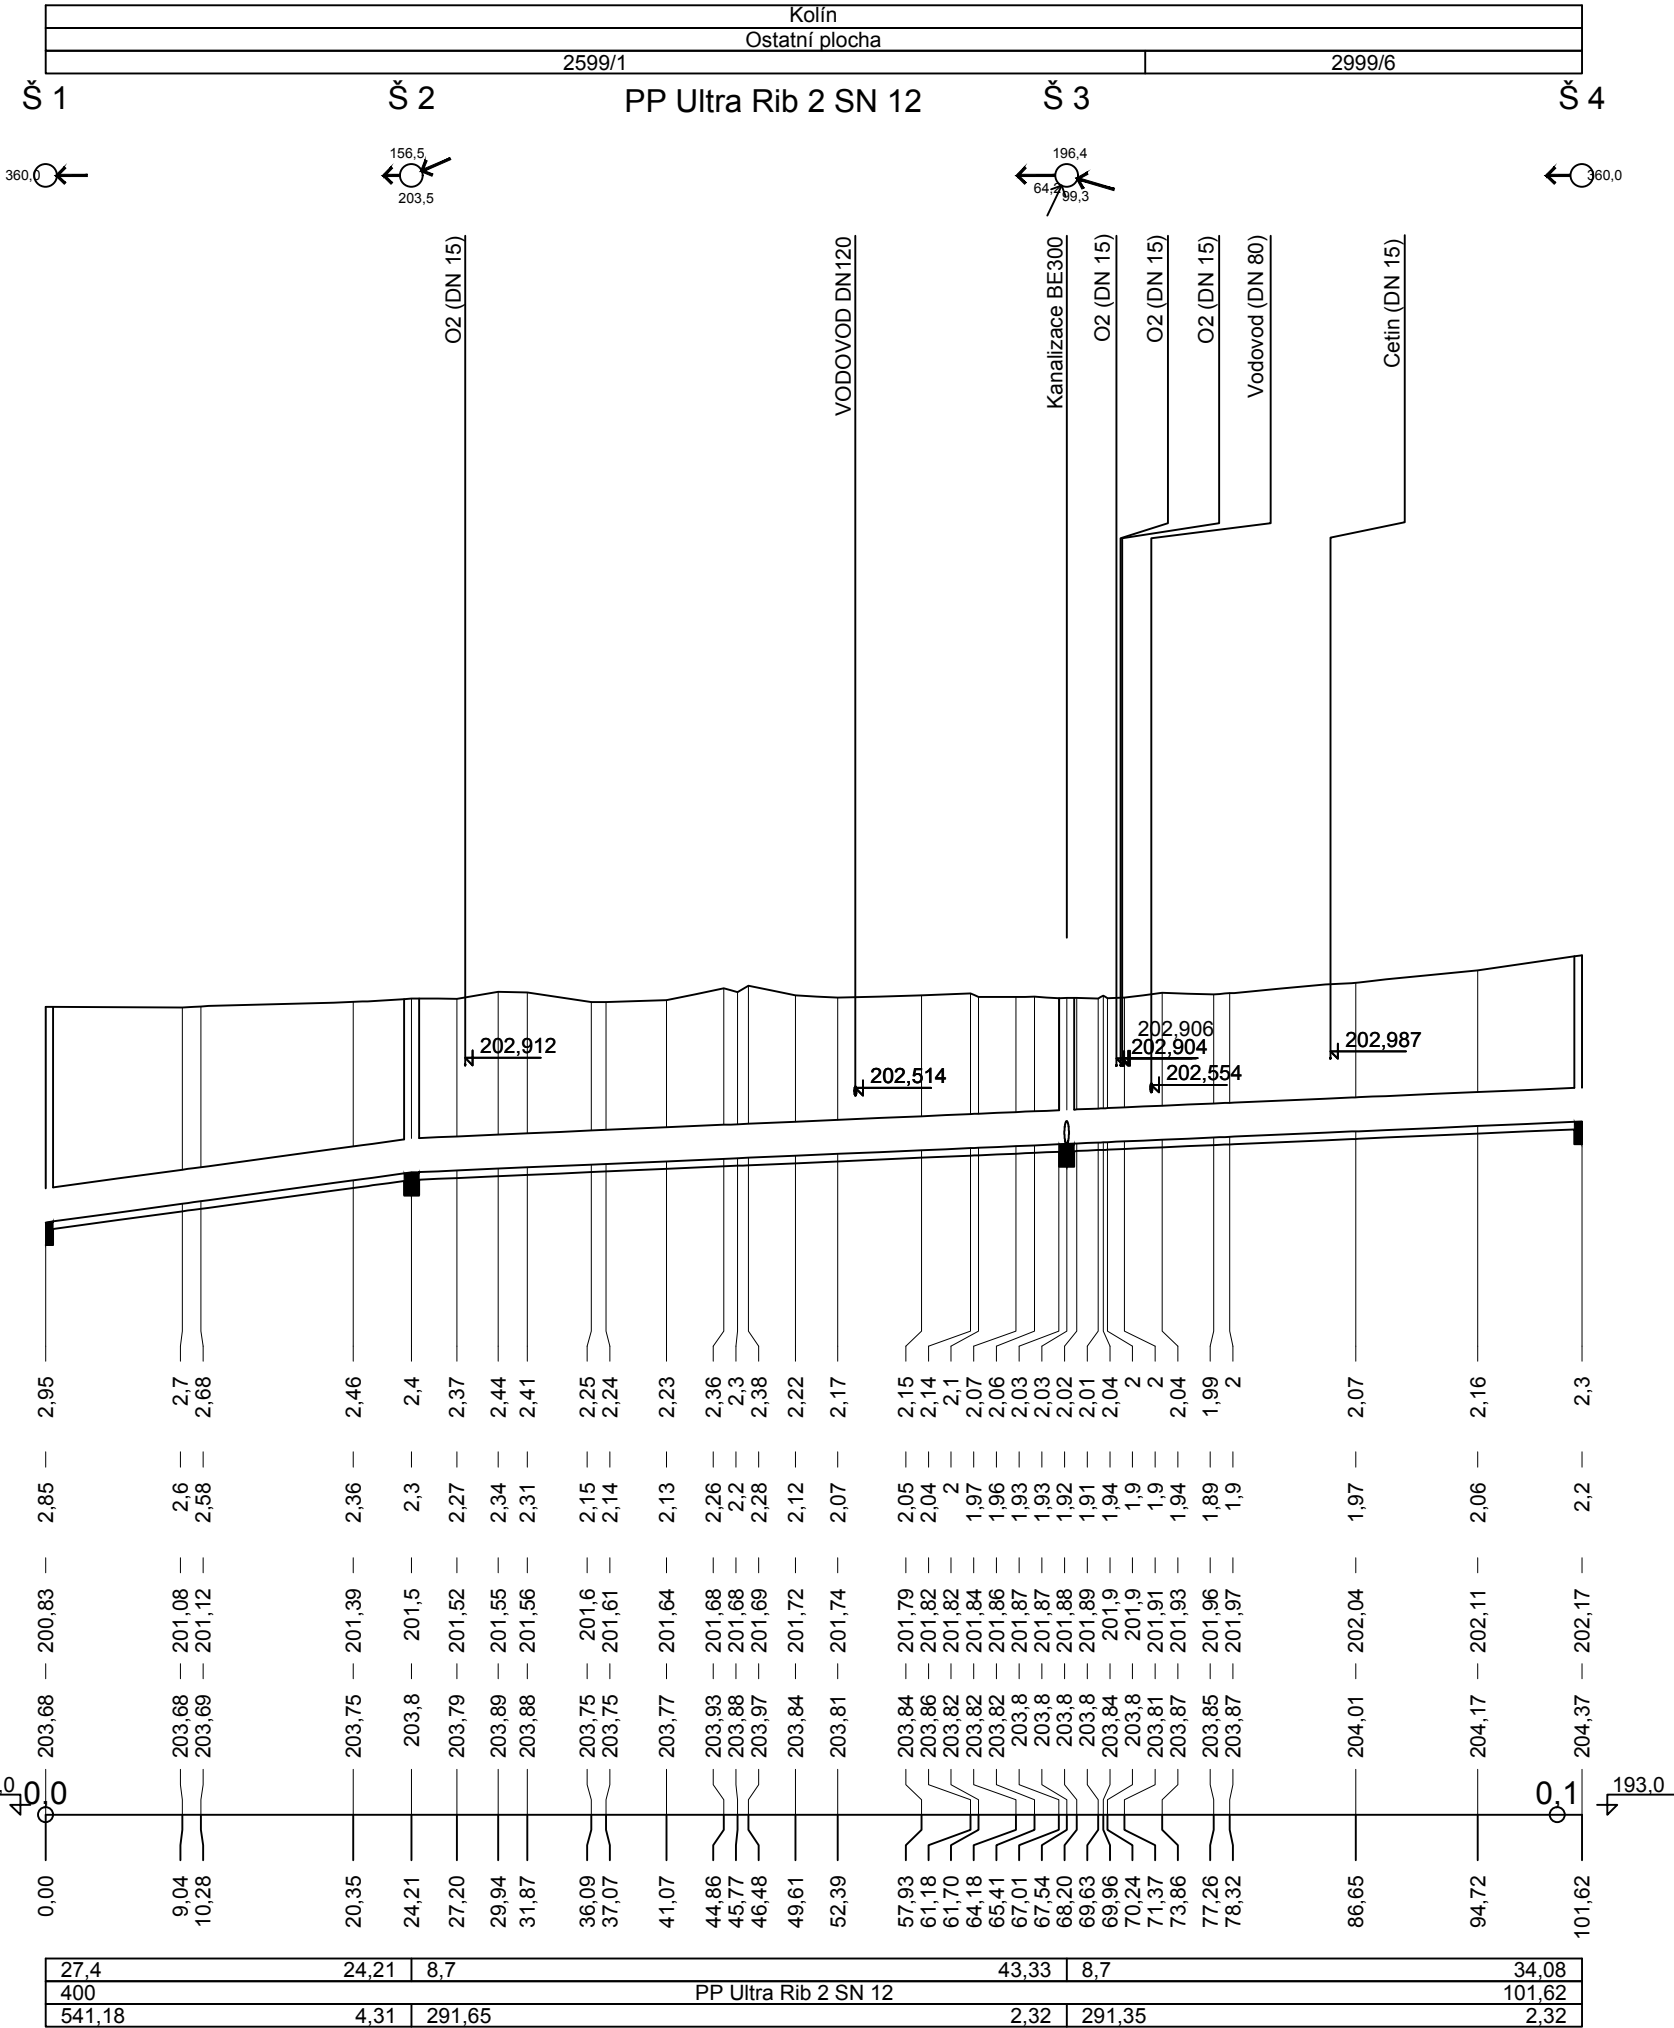

ODPOVĚDNÝ PROJEKTANT		KONTROLOVAL		VYPRACOVAL		Osadní 12a, 170 00 Praha 7, T: 283 872 265, F: 283 872 266 E: info@aquion.cz, W: www.aquion.cz	
Ing. Lubomír Macek, CSc., MBA		Ing. Lucie Váňová		Ing. Lucie Váňová			
KRAJ: Středočeský		PÚ: Kolín		SÚ: Kolín			
INVESTOR: Město Kolín				OÚ: Kolín			
<b>NÁZEV PROJEKTU</b>  <b>Kolín, ul. Nad Zastávkou, Kollárovo náměstí - rekonstrukce kanalizace</b>						DATUM	1.2.2018
						FORMÁT	A2
						MĚŘÍTKO	1:500/100
						STUPEŇ	DPS/DSP
						ČÍS.ZAKÁZKY	SL 40017015
						ARCHIVNÍ.ČÍS	SL 40017015
<b>NÁZEV VÝKRESU</b>  <b>Podélný profil (Stoka A)</b>						Č. MAP. LISTU	ČÍS.VÝKRESU <b>D.1.2.2.1</b>