

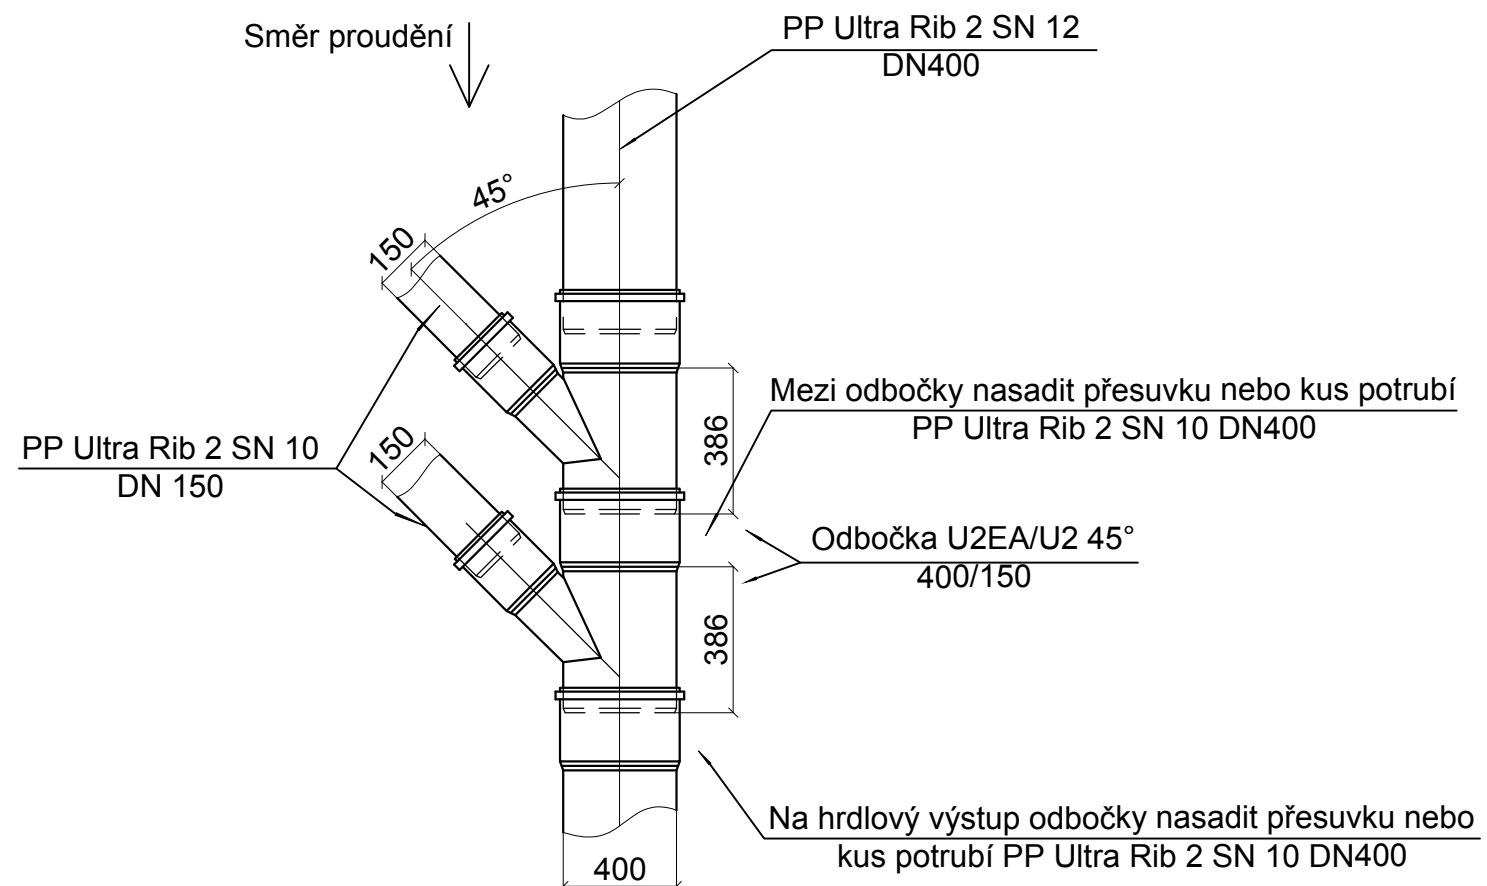


DETAIL NAPOJENÍ NA STOKU SPLAŠKOVÉ KANALIZACE ZA SEBOU

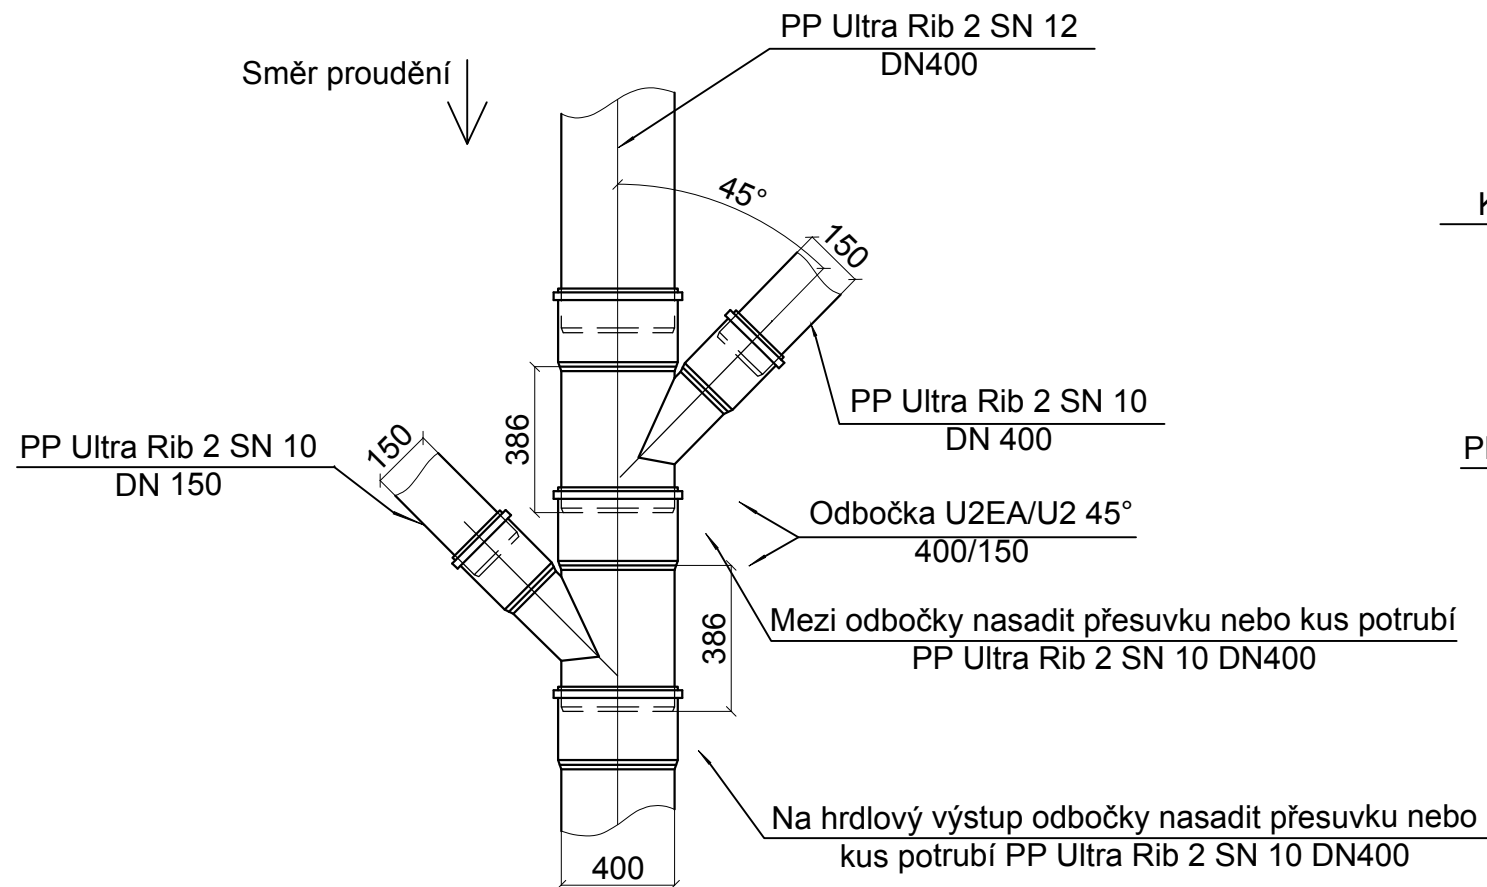


DETAIL NAPOJENÍ NA STOKU SPLAŠKOVÉ KANALIZACE SAMOSTATNĚ

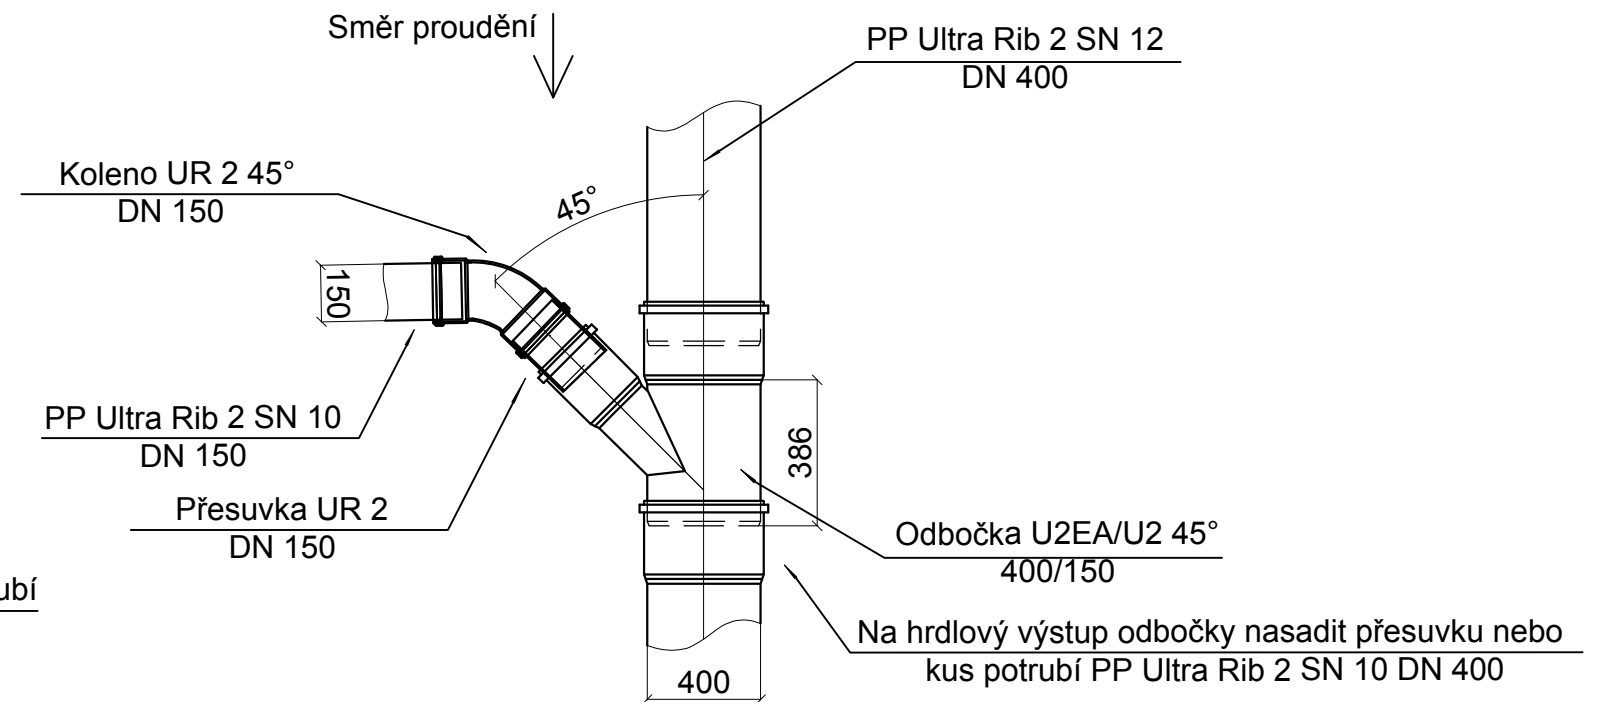


Poznámka:
Splaškové kanalizační přípojky budou z revizní šachty vedeny kolmo na hlavní stoku a pomocí 45stupňového kolena a přesuvky napojeny na odbočku z hlavní stoky, viz detail výše.

DETAIL NAPOJENÍ NA STÁVAJÍCÍ PŘÍPOJKY

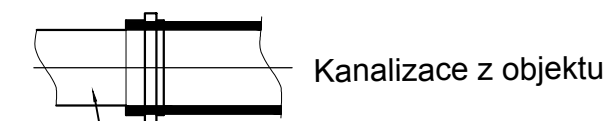

Přechodka na stávající kanalizační přípojku
Navržen přechod KG x UR (X-Stream) DN 150,
pro spojení hrdla potrubí UR2 a dířku potrubí KG

| | | | | | | | |
|--|--|-------------------|--|-------------------|--|--|--|
| ODPOVĚDNÝ PROJEKTANT | | KONTROLOVAL | | VYPRACOVAL | | <div></div> <div>Osadní 12a, 170 00 Praha 7, T: 283 872 265, F: 283 872 266 E: info@aquion.cz, W: www.aquion.cz</div> | |
| Ing. Lubomír Macek, CSc., MBA | | Ing. Lucie Váňová | | Ing. Lucie Váňová | | | |
| | | | | | | | |
| | | | | | | | |
| KRAJ: Středočeský | | PÚ: Kolín | | SÚ: Kolín | | OÚ: Kolín | |
| INVESTOR: Město Kolín | | | | | | | |
| NÁZEV PROJEKTU | | | | | | | |
| <div>Kolín, ul. Nad Zastávkou, Kollárovo náměstí - rekonstrukce kanalizace</div> | | | | | | | |
| NÁZEV VÝKRESU | | | | | | | |
| <div>Detail napojení dešťové a kanalizační přípojky</div> | | | | | | | |
| DATUM | | | | 2/2018 | | | |
| FORMÁT | | | | 2xA4 | | | |
| MĚŘÍTKO | | | | 1:20 | | | |
| STUPEŇ | | | | DSP/DSP | | | |
| ČÍS.ZAKÁZKY | | | | SL 40017015 | | | |
| ARCHIVNÍ.ČÍS | | | | SL 40017015 | | | |
| Č. MAP. LISTU | | | | ČÍS.VÝKRESU | | | |
| | | | | D.1.2.4 | | | |