



ÚZEMÍ  
POVRCH ÚZEMÍ  
PARCELY  
POVODI  
VZDÁLENOST ŠACHET  
NÁZVY ŠACHET

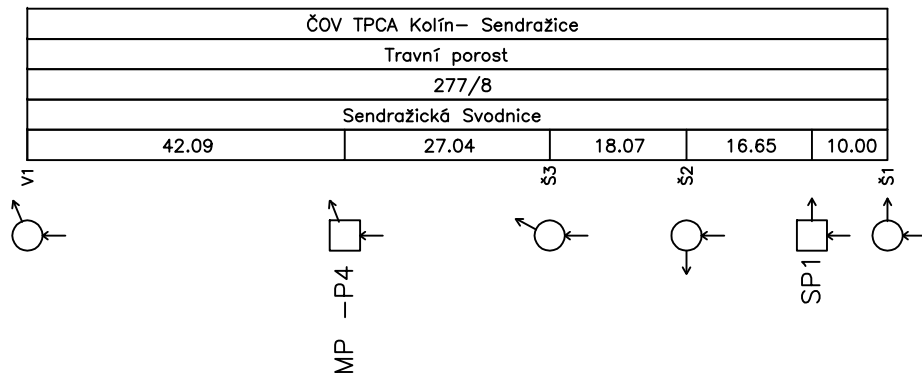

### Podélný profil stoky

MĚŘÍTKO 1:1000 / 1:100

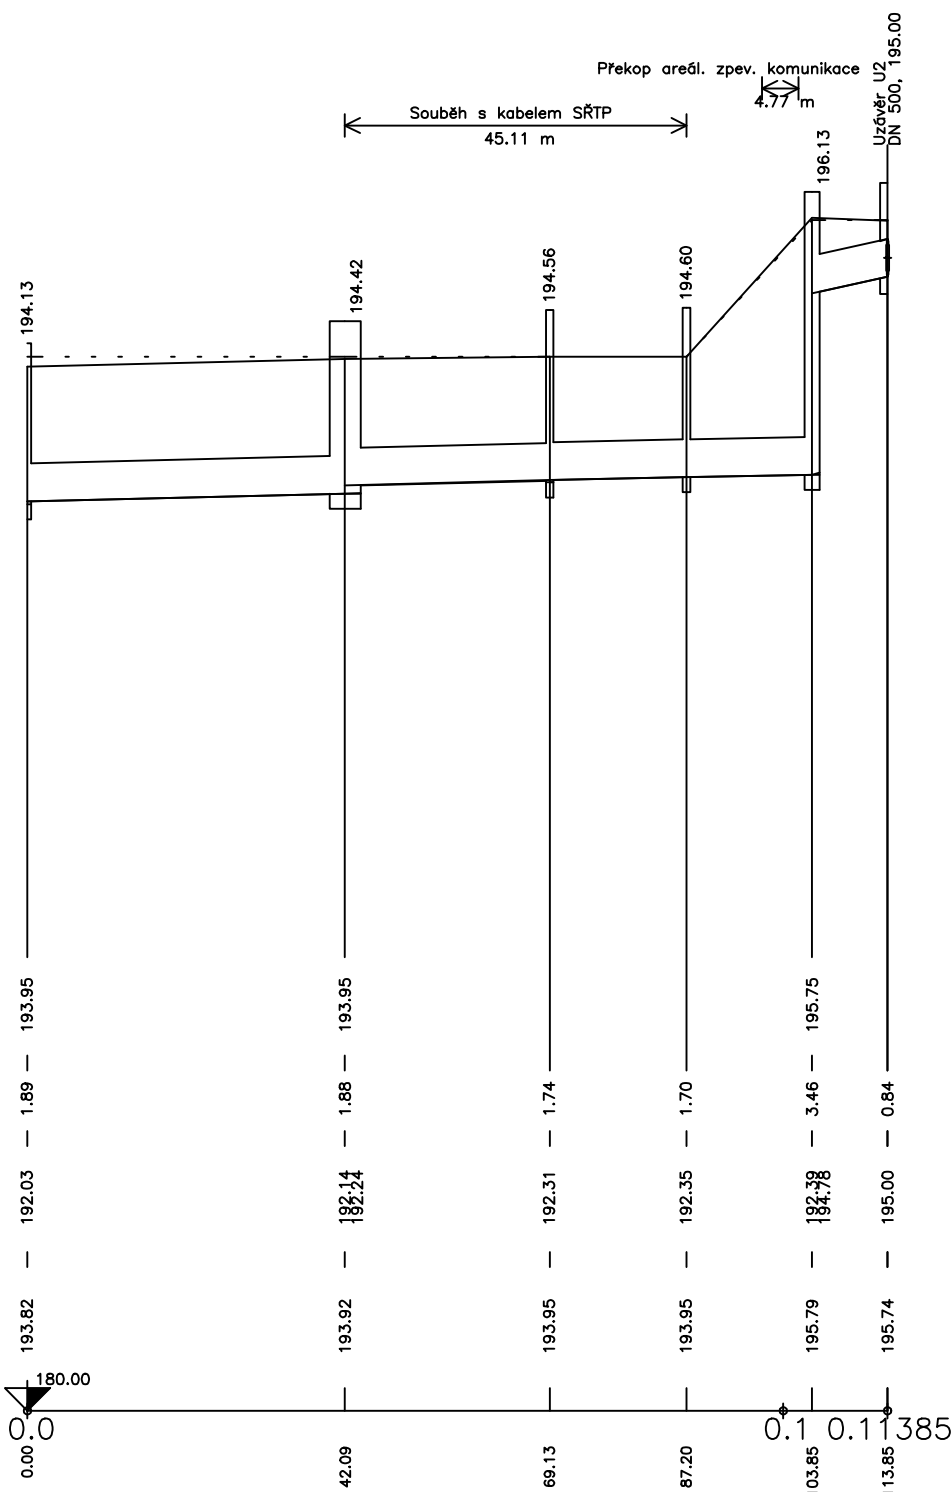

KÓTA UPRAVENÉHO TERÉNU

HLOUBKA VÝKOPU

KÓTA DNA POTRUBÍ

## KÓTA TERÉNU


STANIČENÍ [Km],[m]

SKLON [promile] – DÉLKA [m]  
DN [mm] – MATERIÁL – DÉLKA [m]  
KAPACITA [l/s] – RYCHLOST [m/s] (dle: Colebrook)

2.61 – 42.09	2.59 – 27.04	2.30 – 34.72	2
500 – KAM – 113.85			
276.99 – 1.41	275.54 – 1.40	258.46 – 1.32	1

LEGENDA:  
1) 888.03 – 4.52  
2) 22.00 – 10.00

Výškový systém Balt p.v.		Souřadný systém S-JTSK	
6			
5			
4			
3			
2			
1	VERZE K PROJEDNÁNÍ	28.5.2018	Ing. Kuba, Ph.D.
REVIZE	POPIS	DATUM	SCHVÁLIL

<b>Sweco Hydroprojekt a.s. Ústředí Praha</b> Táborská 31, 140 16 Praha 4; praha@sweco.cz; www.sweco.cz				<b>SWECO</b> 	
VYPRACOVAL	Ing. Kubová, Ph.D.	HIP	Ing. Kubová, Ph.D.	T. KONTROLA	Ing. Kuba, Ph.D.
PROJEKTANT	Ing. Kubová, Ph.D.	ŘEDITEL DIVIZE	Ing. Hanák	DATUM	04/2018
OBJEDNATEL	Město Kolín			OKRES	Kolín
AKCE: <b>ČOV TPCA - PD techn. čištění OV</b>				ČÍSLO ZAKÁZKY	11-7102-02-01
				STUPEŇ	DUR
				FORMÁT	3 A4
				MĚŘÍTKO	1:1000/1:100
				ARCHIVNÍ ČÍSLO	009026/18/1
ČÁST STAVBY	obtok			SO/PS	SO 02
PŘÍLOHA: <b>Podélný profil obtoku ČOV</b>				ČÍSLO PŘÍLOHY	<b>D.1.1.3.1</b> <div>a 1</div>

Tato dokumentace včetně všech příloh (s výjimkou dat poskytnutých objednatelům) je duševním vlastnictvím akciové společnosti Sweco Hydroprojekt a.s. Objednatel této dokumentace je oprávněn ji využít k účelům vyplývajícím z uzavřené smlouvy bez jakéhokoliv omezení. Jiné osoby (jak fyzické, tak právnické) nejsou bez předchozího výslovného souhlasu objednatele oprávněny tuto dokumentaci ani její části jakkoli využívat, kopírovat (ani jiným způsobem rozmnožovat) nebo zpřístupnit dalším osobám.

Poznámka: Podpisy zpracovatelů jsou připojeny pouze k výtisku číslo 01 nebo originálu přílohy (matrici).