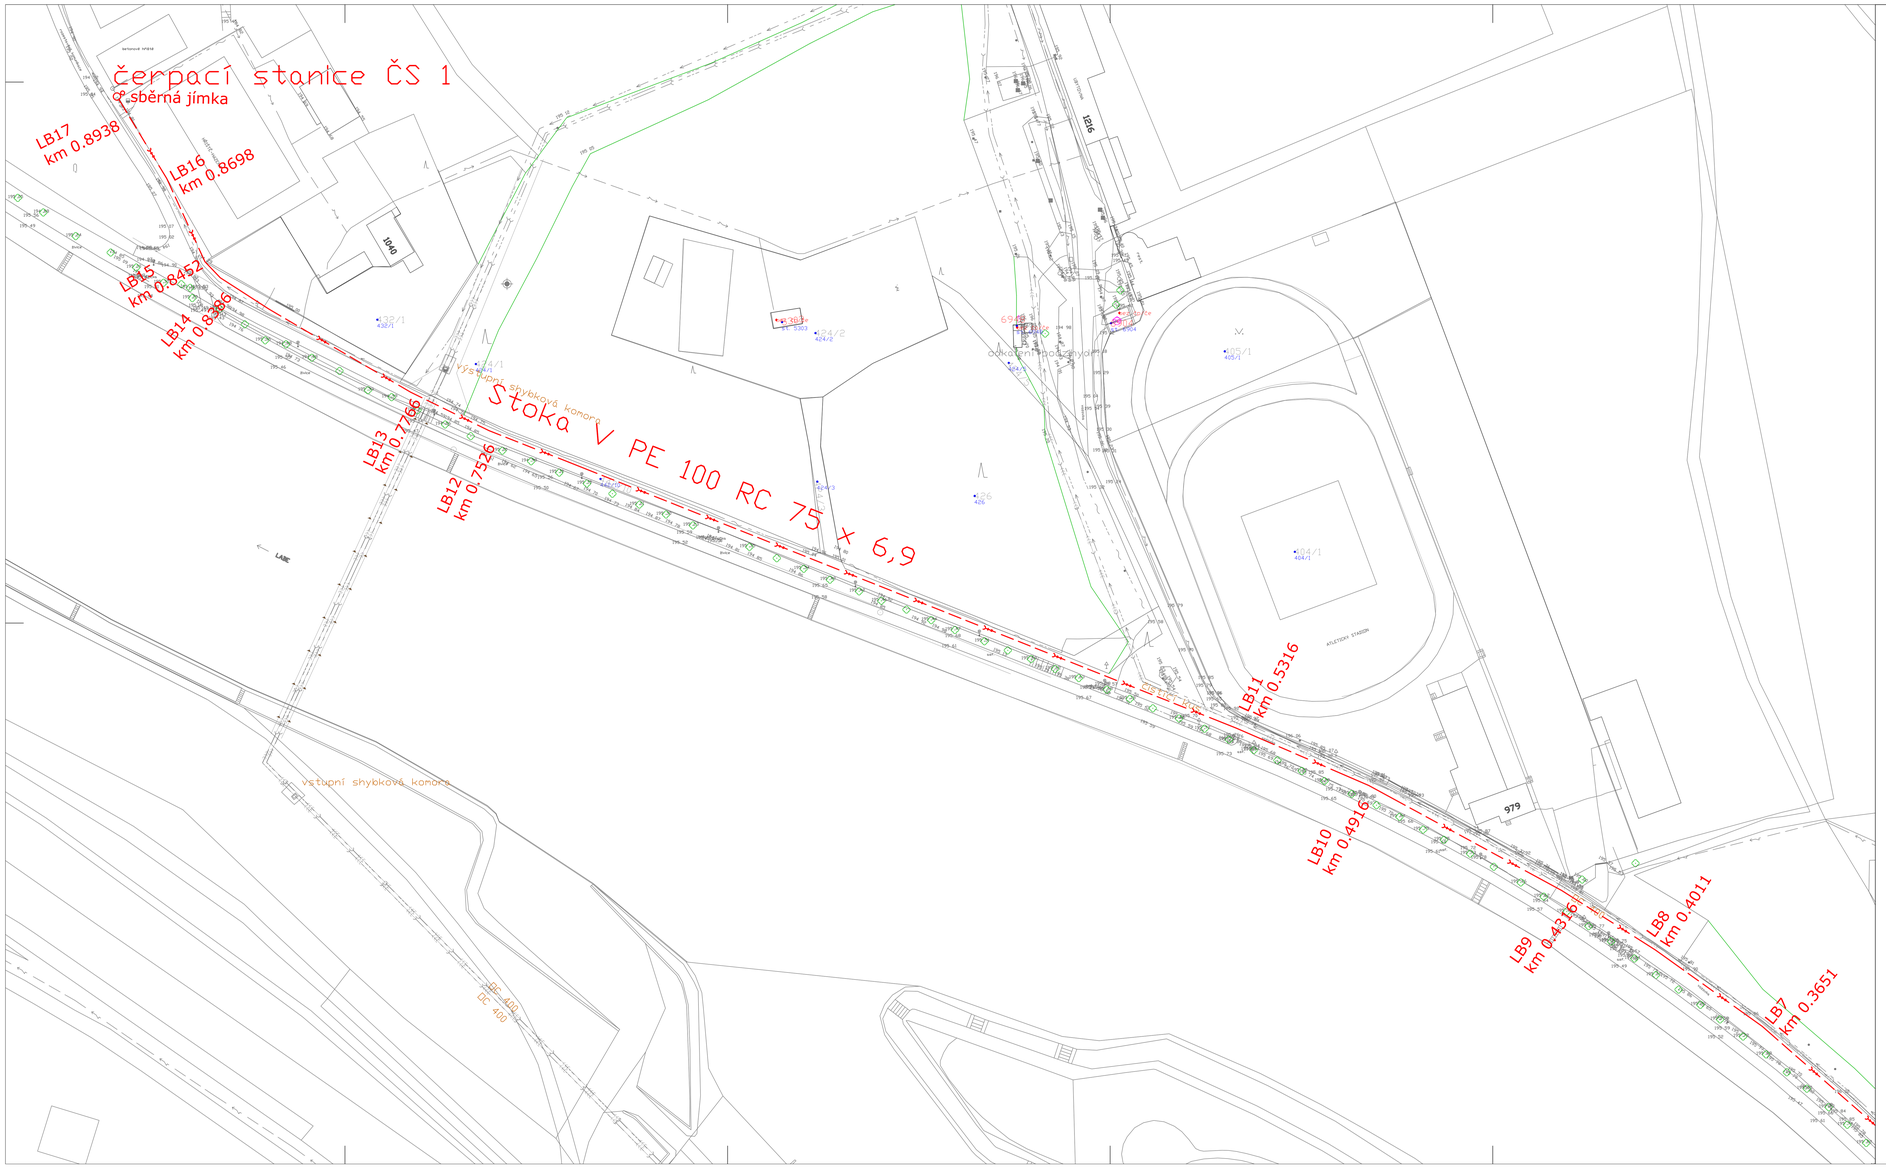

VODOS Kolín

VODOS s.r.o.
Legerova 21
280 02 Kolín III

Kolín

Kanalizace pro sportovní areál Borky
zpracování projektové dokumentace
Stavební situace č.1
Měřítko M 1:500

S

Legenda:

Navrhovaná kanalizace a ČSOV

- Navržená trasa kanalizace
- Navržená čerpací stanice odpadních vod
- Navržená sběrná jímka

Ostatní inženýrské sítě

- Stávající vodovod
- Stávající kanalizace
- Plynovod
- Sdělovací kabel
- Kabel ČEZ

Poznámka:

Inženýrské sítě jsou zakresleny pouze orientačně. Dodavatel stavby je povinen před zahájením zemních prací zajistit jejich přesné vytýčení u jednotlivých správců sítí.
Výškový systém Balt po vyrovnání.

Vypracoval:	Zuzana Čechtovská			VODOS Kolín	
Projektant:	Ing. Martin Soudek, Ph.D.			VODOS s.r.o., Legerova 21, 280 02 Kolín III tel. 321 721 111, vodos@vodoskol.cz	
Odpovědný projektant:	Ing. Martin Soudek, Ph.D.				
Kraj:	STŘEDOČESKÝ	Okr. / Mě.č.:	Kolín	Město stavby:	Kolín
Investor:	Město Kolín			Datum:	08/2018
Název akce:	Kanalizace pro sportovní areál Borky zpracování projektové dokumentace			Číslo zakázky:	
				Stupeň:	DUR,DSP,DPS,DVZ
				Formát:	A0
Název výkresu:	STAVEBNÍ SITUACE			Měřítko:	1:500
				Číslo výkresu:	D.2.1.

TENTO VÝKRES A JEHO PŘÍLOHY JSOU NAŠÍM DUŠEVNÍM VLASTNICTVÍM, NESMÍ BÝT BEZ NAŠEHO PŘEDCHOZÍHO PÍSEMNÉHO SOUHLASU KOPÍROVÁNY, ROZMNOŽOVÁNY ANI ZPŘÍSTUPNĚNY JAKÝM OSOBÁM NEBO FIRMÁM