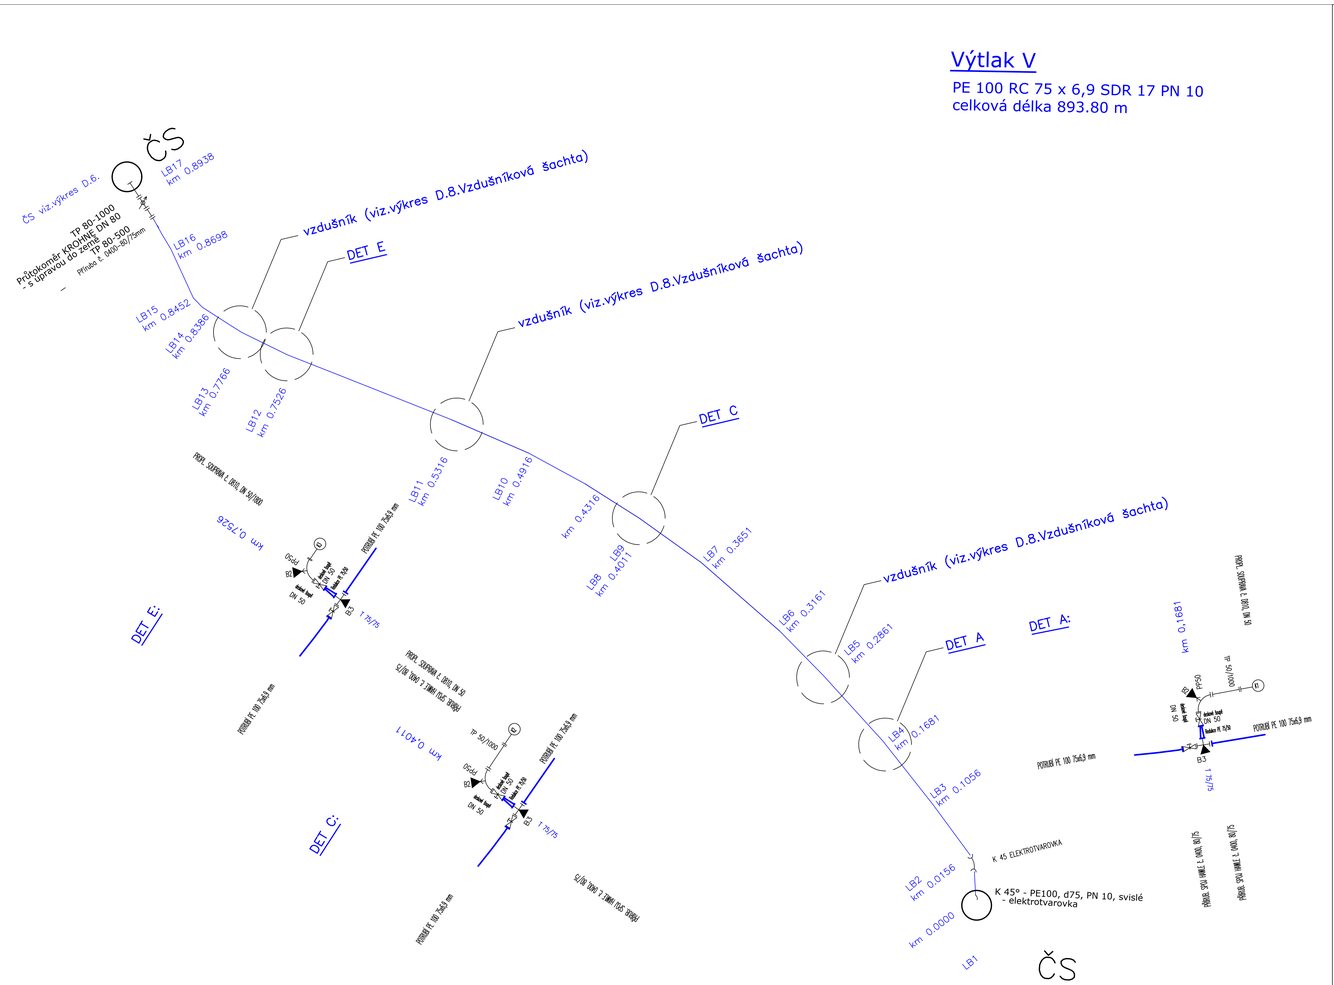

Výtlak V

PE 100 RC 75 x 6,9 SDR 17 PN 10
celková délka 893.80 m

VODOS Kolín

VODOS s.r.o.
Legerova 21
280 02 Kolín III

Kolín

Kanalizace pro sportovní areál Borky

Kladečské schema

S

Legenda:

Navrhovaná kanalizace a ČSOV

Navržená trasa kanalizace

Navržená čerpací stanice odpadních vod

LB — lomové body

km 0,0000 — staničení

Poznámka:

Inženýrské sítě jsou zakresleny pouze orientačně. Dodavatel stavby je povinen před zahájením zemních prací zajistit jejich přesné vytýčení u jednotlivých správců sítí.
Výškový systém Balt po vyrovnání.

Vypracoval:	Zuzana Čechovská		VODOS Kolín
Projektant:	Ing. Martin Soudek, Ph.D.		VODOS K.s.	Legerova 21, 280 02 Kolín III tel.: 321 737 171	vodos@vodoskolin.cz
Odpovědný projektant:	Ing. Martin Soudek, Ph.D.		
Kraj: STŘEDOČESKÝ	O.ú. / Mě.ú.: Kolín		Místo stavby: Kolín
Investor: Město Kolín			Datum: 08/2018
Název akce: Kanalizace pro sportovní areál Borky zpracování projektové dokumentace			Číslo zakázky:
			Soubor: DUR,DSP,DPS,DVZ
			Formát: A0
Název výkresu: KLADEČSKÉ SCHÉMA			Měřítko: 1:500
			Číslo výkresu: D.5.

TENTO VÝKRES A JEHO PŘÍLOHY JSOU NAŠÍM DUŠEVNÍM VLASTNICTVÍM, NESMÍ BÝT BEZ NAŠEHO PŘEDCHOZÍHO PÍSEMNÉHO SOUHLASU KOPÍROVÁNY, ROZMNOŽOVÁNY ANI ZPŘÍSTUPNĚNY JINÝM OSOBÁM NEBO FIRMÁM