
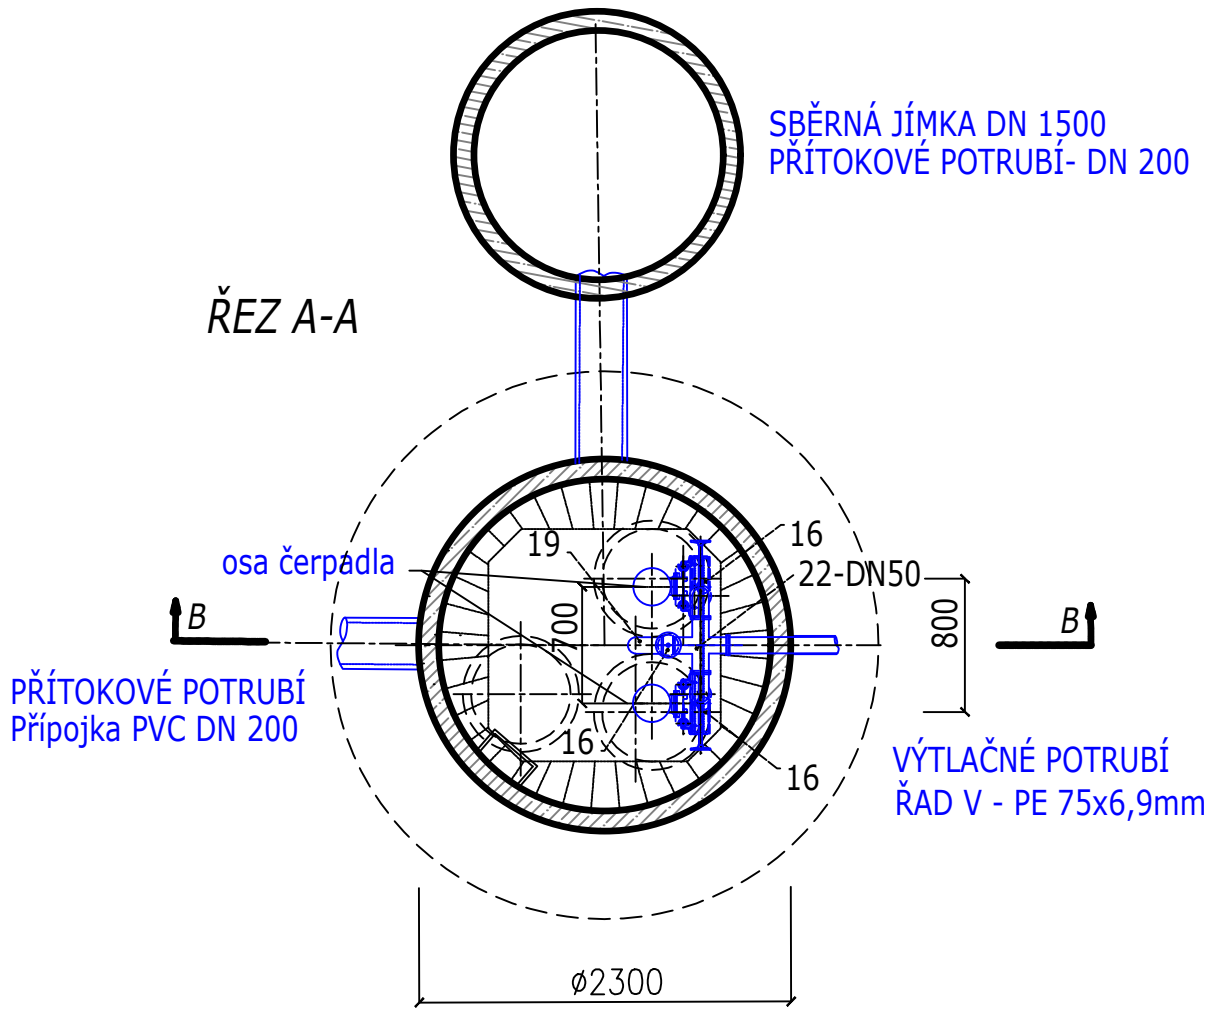


PŘÍTOKOVÉ POTRUBÍ
Přípojka PVC DN 200

PŘEPADOVÉ POTRUBÍ
DO SBĚRNÉ JÍMKY
DN 200

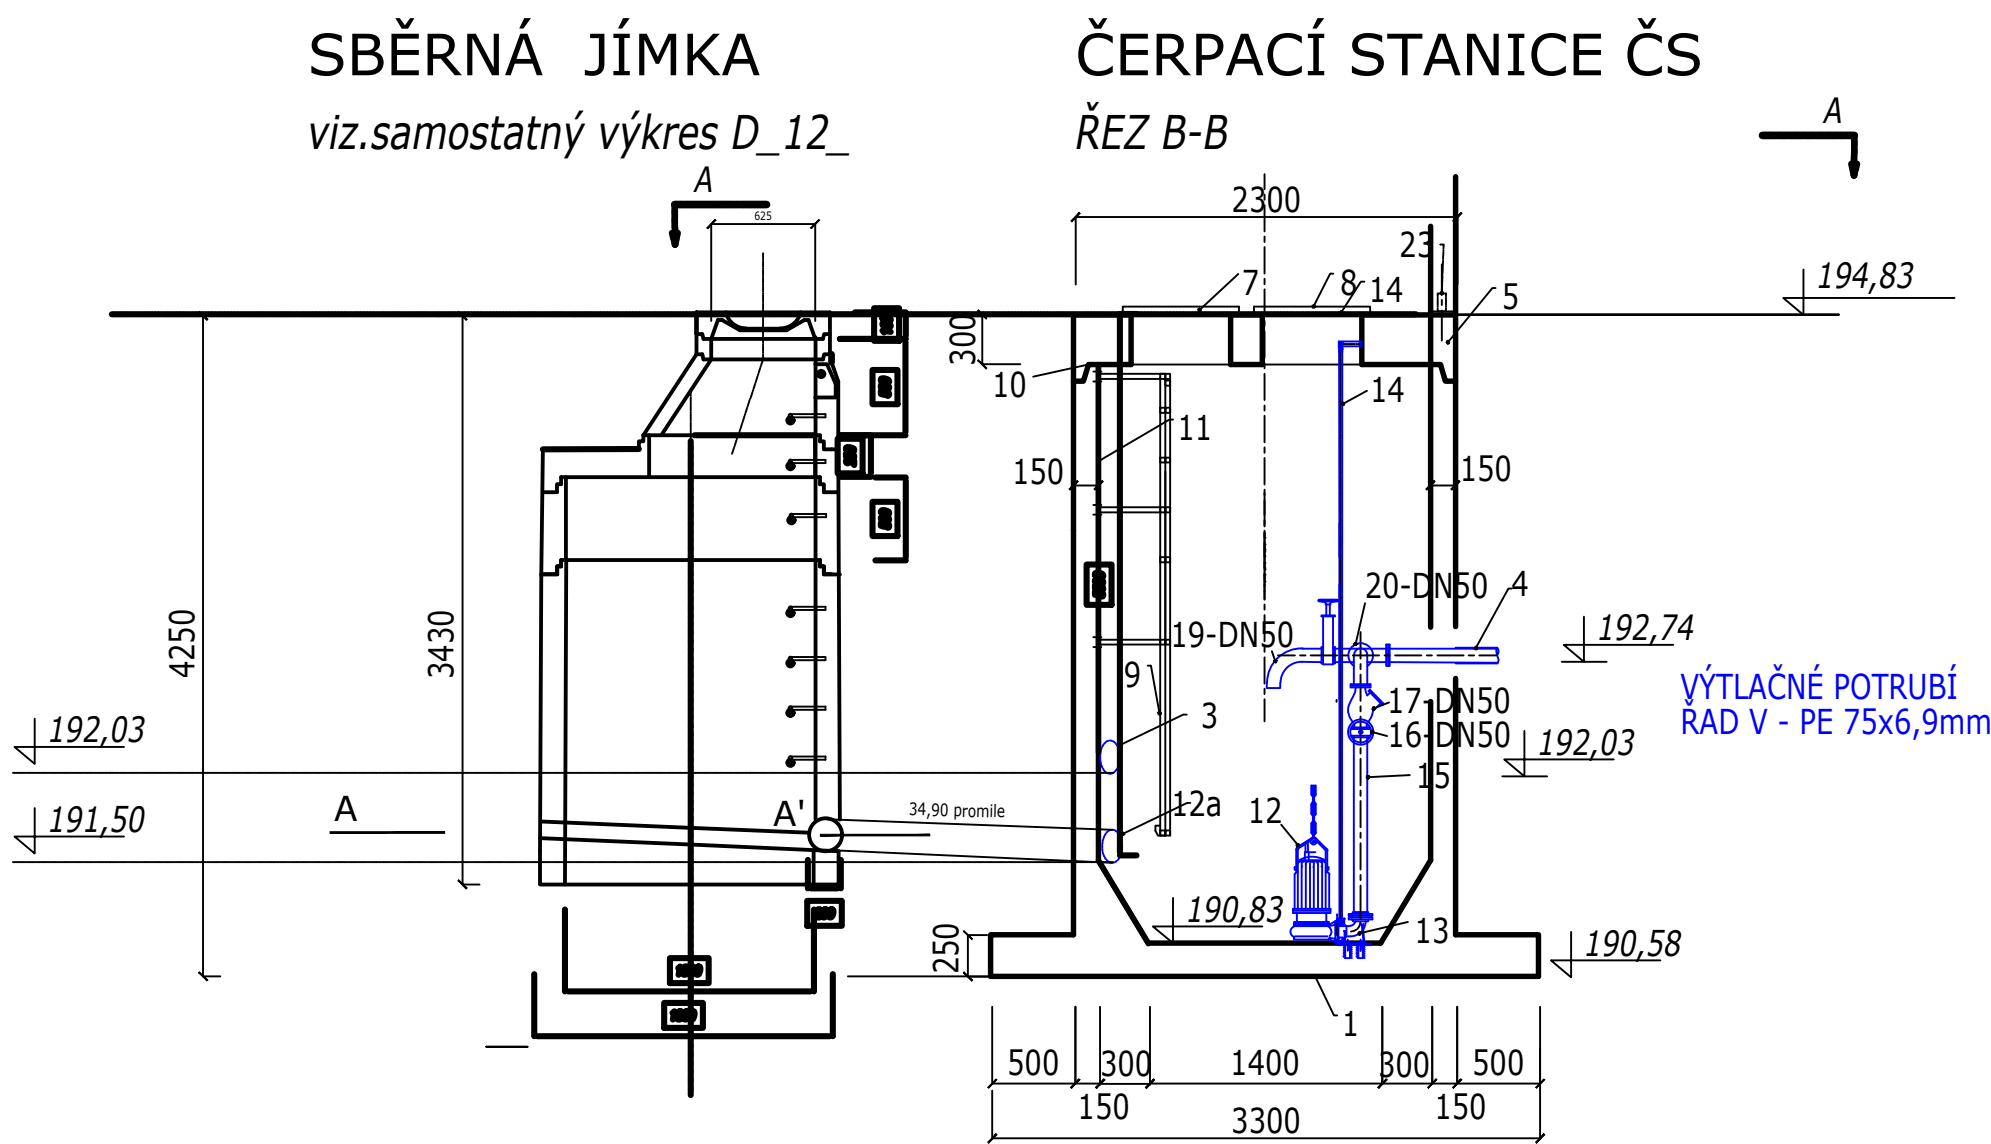

LEGENDA

STAVEBNÍ ČÁST

- 1 - ČERPACÍ JÍMKA 2000/4250
- 2 - SBĚRNÁ JÍMKA 1500/3430
- 3 - PŘÍTOKOVÉ POTRUBÍ
- 4 - VÝTLAČNÉ POTRUBÍ
- 5 - VÍKO S PROSTUPY
- 7 - POKLOP UZAMYKATELNÝ S ODVĚTRÁNÍM (VENTIL. HLAVICE) Ø 600mm
- 8 - POKLOP UZAMYKATELNÝ Ø 600mm, 2 KS
- 9 - VÝSUVNÝ NEREZOVÝ ŽEBŘÍK SE ŠTUPADLY S PROTISKLUZOVOU ÚPRAVOU
- 10 - SPÁRA TĚSNĚNÁ JAZYČKOVÝM TĚSNĚNÍM
- 11 - VNITŘNÍ NÁTĚR
- 12a - NÁTOK DO SBĚRNÉ JÍMKY

TECHNOLOGICKÁ ČÁST

- 12 - PONORNÉ KALOVÉ ČERPADLO
ČERPANÉ MNOŽSTVÍ 3,0 l/s
- 13 - PATKOVÉ KOLENO S UCHYCENÍM ČERPADLA
- 14 - VODÍČÍ TYČE ČERPADLA (NEREZOVÁ OCEL)
- 15 - VÝTLAČNÉ POTRUBÍ
- 16 - DESKOVÉ ŠOUPÁTKO BEZPŘÍRUBOVÉ PN10 S NESTOUPAVÝM VŘETENEM
- 17 - ZPĚTNÝ VENTIL S KOULÍ
- 19 - VYPOUŠTĚNÍ VÝTLAKU DO JÍMKY ČS - KOLENO 90°
- 20 - KOLENO PŘÍRUBOVÉ
- 22 - KRÍŽ PŘÍRUBOVÝ
- 23 - PATKA PRO ZDVIHACÍ ZAŘÍZENÍ (POLOHU UPŘESNIT DLE DÉLKY VYLOŽENÍ)

Poznámka:

Inženýrské sítě jsou zakresleny pouze orientačně. Dodavatel stavby je povinen před zahájením zemních prací zajistit jejich přesné vytýčení u jednotlivých správců sítí.

Výškový systém Balt po vyrovnání.

Vypracoval:	Zuzana Čechlovská	 VODOS s.r.o., Legerova 21, 280 02 Kolín III tel. 321 737 171, vodas@vodaskolin.cz	
Projektant:	Ing. Martin Soudek, Ph.D.		
Odpovědný projektant:	Ing. Martin Soudek, Ph.D.		
Kraj:	STŘEDOČESKÝ	O.ú. / Mě.ú.:	Kolín
Investor:	Město Kolín	Místo stavby:	Kolín
Název akce: Kanalizace pro sportovní areál Borky zpracování projektové dokumentace		Datum :	08/2018
		Číslo zakázky :	
		Stupeň : DUR,DSP,DPS,DVZ	Číslo par.: Formát: Měřítka: Číslo výkresu: D.6.
		Formát:	
Název výkresu: Čerpací stanice		Měřítka:	
		Číslo výkresu:	D.6.
TENTO VÝKRES A JEHO PŘÍLOHY JSOU NAŠIM DUŠEVNÍM VLASTNICTVÍM, NESMÍ BÝT BEZ NAŠEHO PŘEDCHOZÍHO PÍSEMNÉHO SOUHLASU KOPIROVÁNY, ROZMNOŽOVÁNY ANI ZPŘÍSTUPNĚNY JINÝM OSOBÁM NEBO FIRMÁM			