ÚZEMÍ
POVRCH ÚZEMÍ
PARCELY
POVODÍ
VZDÁLENOST ŠACHET
NÁZVY ŠACHET

Podélný profil stoky V
Kanalizace pro sportovní areál Borky
km 0,000 - km 0,5531
MĚŘÍTKO 1:500 / 1:100

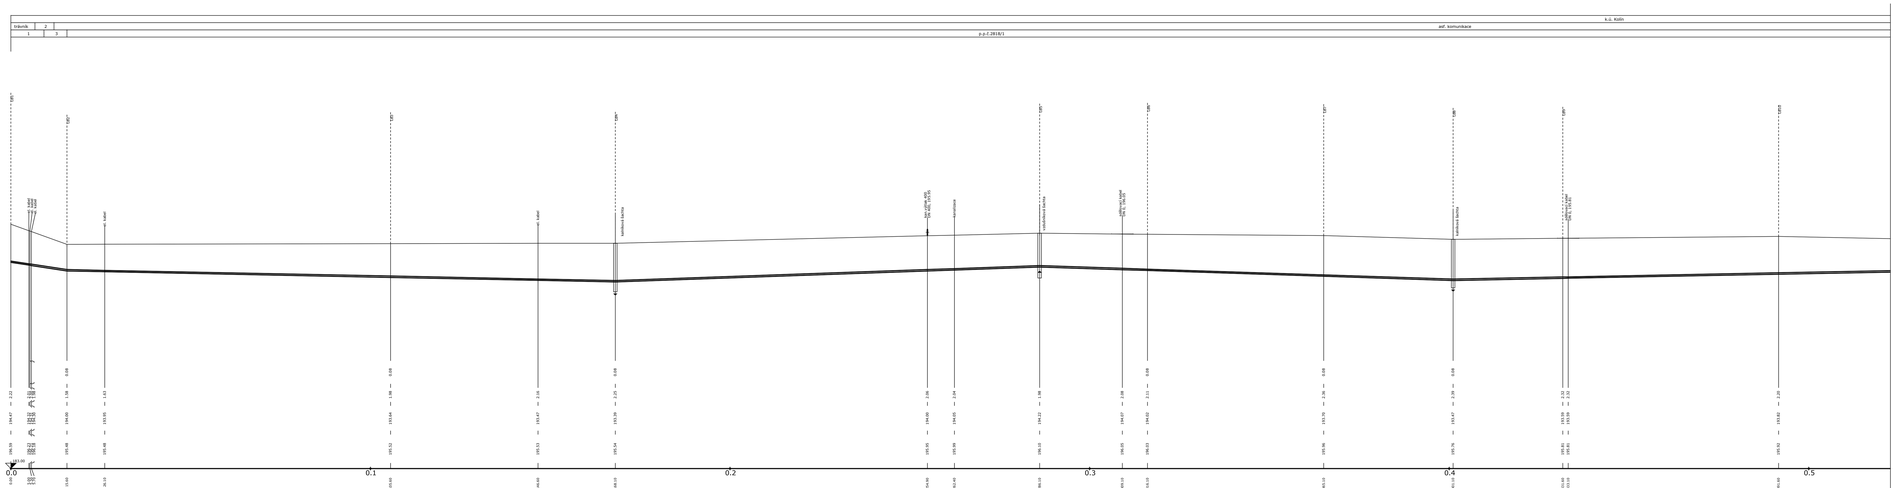

KÓTA TERÉNU
HLOUBKA VÝKOPU
KÓTA DNA POTRUBÍ
KÓTA TERÉNU
STANIČENÍ [Km],[m]

SKLON [promile] - DÉLKA [m]
DN [mm] - MATERIÁL - DÉLKA [m]
KAPACITA [l/s] - RYCHLOST [m/s] (dle: Colebrook)
NAVR.PRUTOK [l/s] - RYCHLOST [m/s]

-30.68 - 15.40	-4.99 - 152.50	7.04 - 118.50	-6.50 - 115.00	3.83 - 130.50
				75 - PE 100 RC 75x6,9 - 893.80
-1.00 - -1.00	-1.00 - -1.00	1.65 - 0.37	-1.00 - -1.00	1.21 - 0.27
-1.00 - 0.00	-1.00 - 0.00	0.00 - 0.00	-1.00 - 0.00	0.00 - 0.00

Poznámka:

Inženýrské sítě jsou zakresleny pouze orientačně. Dodavatel stavby je povinen před zahájením zemních prací zajistit jejich přesné vytýčení u jednotlivých správců sítí.
Výškový systém Balt po vyrovnání.

Vypracoval:	Zuzana Čechtovská		VODOS Kolín
Projektant:	Ing. Martin Soudek, Ph.D.		VODOS a.s. Lagunova 23, 280 02 Kolín III
Odpovědný projektant:	Ing. Martin Soudek, Ph.D.		tel: 321 721 171, vodos@vodoskolin.cz
Kraj:	STŘEDOČESKÝ	Okr.:	Kolín
Investor:	Město Kolín		
Název akce:	Kanalizace pro sportovní areál Borky zpracování projektové dokumentace		
Název výkresu:	Podélný profil č.1		

Město stavby: Kolín
Datum: 08/2018
Číslo zakázky:
Stupeň: DUR,DSP,DPS,DVZ
Formát: A0
Měřítko: 1:500
Číslo výkresu: D.3.1

TENTO VÝKRES A JEHO PŘÍLOHY JSOU NAŠÍM DUŠEVNÍM VLASTNICTVÍM, NESMÍ BÝT BEZ NAŠEHO PŘEDCHOZÍHO PÍSEMNÉHO SOUHLASU KOPÍROVÁNY, ROZMNOŽOVÁNY ANI ZPŘÍSTUPNĚNY JINÝM OSOBÁM NEBO FIRMÁM

ÚZEMÍ
POVRCH ÚZEMÍ

VZDÁLENOST ŠACHET
NÁZVY ŠACHET

Kanalizace pro sportovní areál Borky

Podélný profil výtlačného řadu V
km 0,4011 - km 0,8938
MĚŘÍTKO 1:500 / 1:100

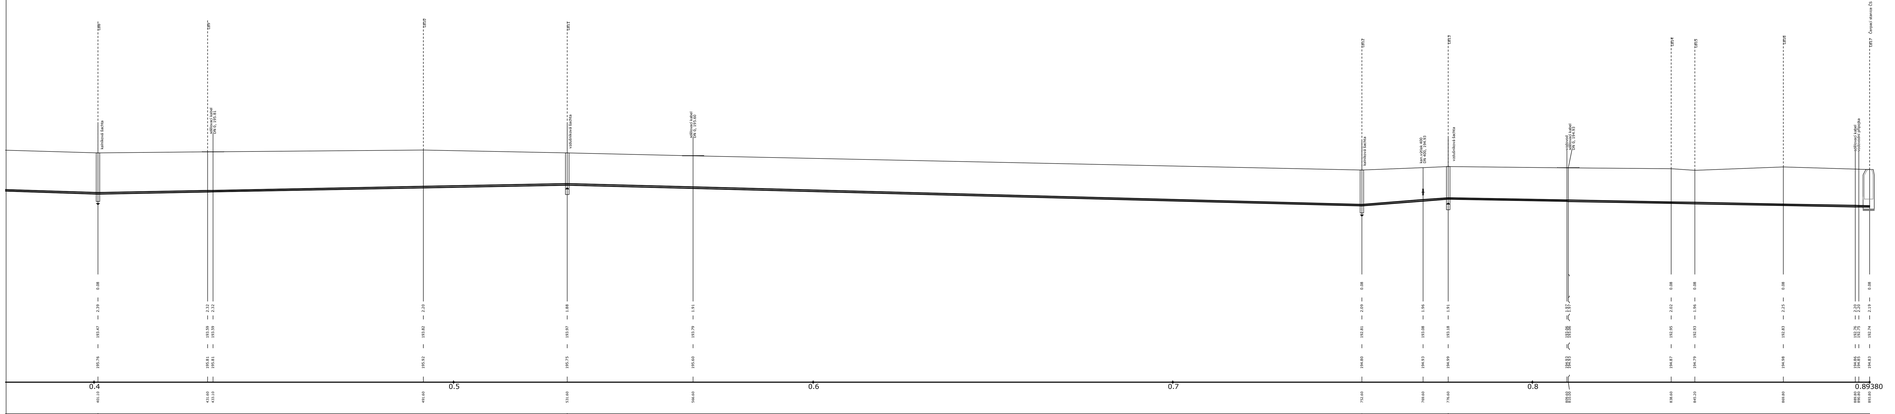

HLOUBKA VÝKOPU
KÓTA DNA POTRUBÍ
KÓTA TERÉNU
STANIČENÍ [Km],[m]

SKLON [promile] - DÉLKA [m]
DN [mm] - MATERIÁL - DÉLKA [m]

3.83 - 130.50		-5.23 - 221.00	15.43 - 24.00	-0.78 - 117.20
75 - PE 100 RC 75x6,9 - 893.80				
1.21 - 0.27		-1.00 - -1.00	2.44 - 0.55	-1.00 - -1.00
0.00 - 0.00		-1.00 - 0.00	0.00 - 0.00	-1.00 - 0.00

LEGENDA:
[1] - p.p.č.2317/1
[2] - Zámecká ulička
[3] - p.p.č.2829

Poznámka:

Inženýrské sítě jsou zakresleny pouze orientačně. Dodavatel stavby je povinen před zahájením zemních prací zajistit jejich přesné vytýčení u jednotlivých správců sítí.
Výškový systém Balt po vyrovnání.

Vypracoval:	Zuzana Čechtovská		VODOS Kolín
Projektant:	Ing. Martin Soudek, Ph.D.		VODOS a.s. Lagunova 23, 280 02 Kolín III
Odpovědný projektant:	Ing. Martin Soudek, Ph.D.		tel: 321 721 171, vodos@vodoskolin.cz
Kraj:	STŘEDOČESKÝ	Okr.:	Kolín
Investor:	Město Kolín		
Název akce:	Kanalizace pro sportovní areál Borky zpracování projektové dokumentace		
Název výkresu:	Podélný profil č.2		

Město stavby: Kolín
Datum: 08/2018
Číslo zakázky:
Stupeň: DUR,DSP,DPS,DVZ
Formát: A0
Měřítko: 1:500
Číslo výkresu: D.3.2

TENTO VÝKRES A JEHO PŘÍLOHY JSOU NAŠÍM DUŠEVNÍM VLASTNICTVÍM, NESMÍ BÝT BEZ NAŠEHO PŘEDCHOZÍHO PÍSEMNÉHO SOUHLASU KOPÍROVÁNY, ROZMNOŽOVÁNY ANI ZPŘÍSTUPNĚNY JINÝM OSOBÁM NEBO FIRMÁM