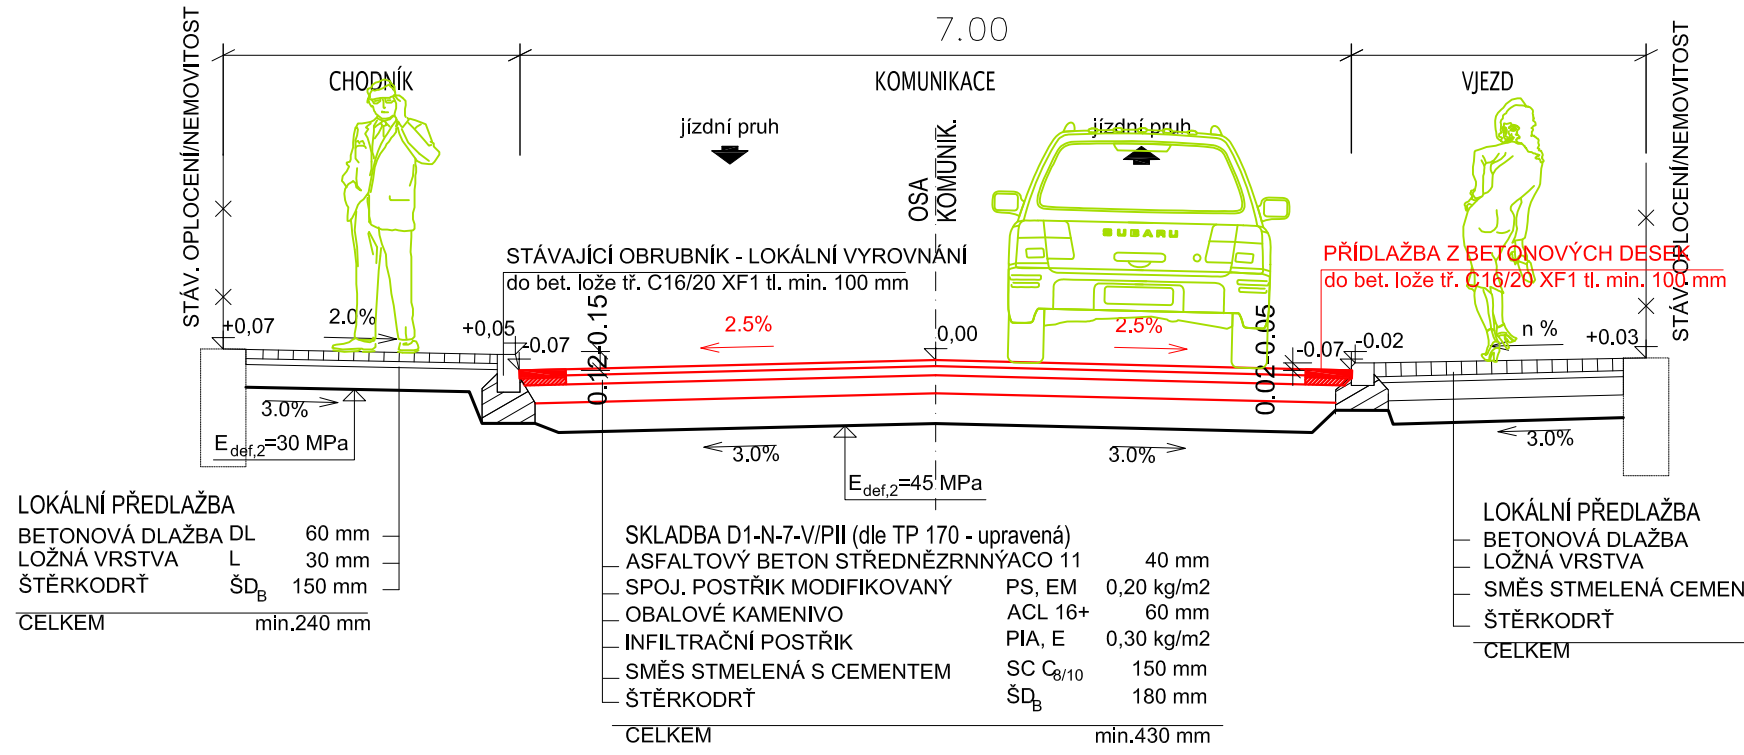

LOKÁLNÍ PŘEDLAŽBA

BETONOVÁ DLAŽBA	DL	60 mm
LOŽNÁ VRSTVA	L	30 mm
ŠTĚRKODRŤ	$ŠD_B$	150 mm
CELKEM		min.240 mm

SKLADBA D1-N-7-V/PII (dle TP 170 - upravená)

ASFALTOVÝ BETON STŘEDNĚZRNNÝ	ACO 11	40 mm
SPOJ. POSTŘIK MODIFIKOVANÝ	PS, EM	0,20 kg/m2
OBALOVÉ KAMENIVO	ACL 16+	60 mm
INFILTRAČNÍ POSTŘIK	PIA, E	0,30 kg/m2
SMĚS STMELENÁ S CEMENTEM	$SC\ C_{8/10}$	150 mm
ŠTĚRKODRŤ	$ŠD_B$	180 mm
CELKEM		min.430 mm

LOKÁLNÍ PŘEDLAŽBA

BETONOVÁ DLAŽBA	DL	80 mm
LOŽNÁ VRSTVA	L	40 mm
SMĚS STMELENÁ CEMENTEM	$SC\ C_{8/10}$	120 mm
ŠTĚRKODRŤ	$ŠD_B$	180 mm
CELKEM		min.420 mm

PROJEKTANT
REINVEST spol. s r.o., K Novému Dvoru 897/66, 142 00 Praha 4

INVESTOR
Královské město kolín
Město Kolín
Karlovo náměstí 78
280 12, Kolín 1

AKCE: Rekonstrukce ulice Horského

ČÍSLO PŘÍLOHY: D.1.2.3

HLAVNÍ ING. PROJEKTU: Ing. Marek Raška	KATASTR: Kolín	ČÁST: D1.2 - KOMUNIKACE	ČÍSLO SOUPRAVY
ODPOVĚDNÝ PROJEKTANT: Ing. Jiří Sobol	STUPEŇ: DPS		
PROJEKTANT	SOUŘ. SYSTÉM: JTSK	DATUM: 7.2018	PŘÍLOHA: VZOROVÝ PŘÍČNÝ ŘEZ
KRESLIL	MĚŘÍTKO: 1:100	VARIANTA	
ZAMĚŘIL	POČET FORMÁTŮ: 2A4	ČÍSLO ZAKÁZKY	