



Prefabrikovaná kanalizační šachta
DN 1000 M

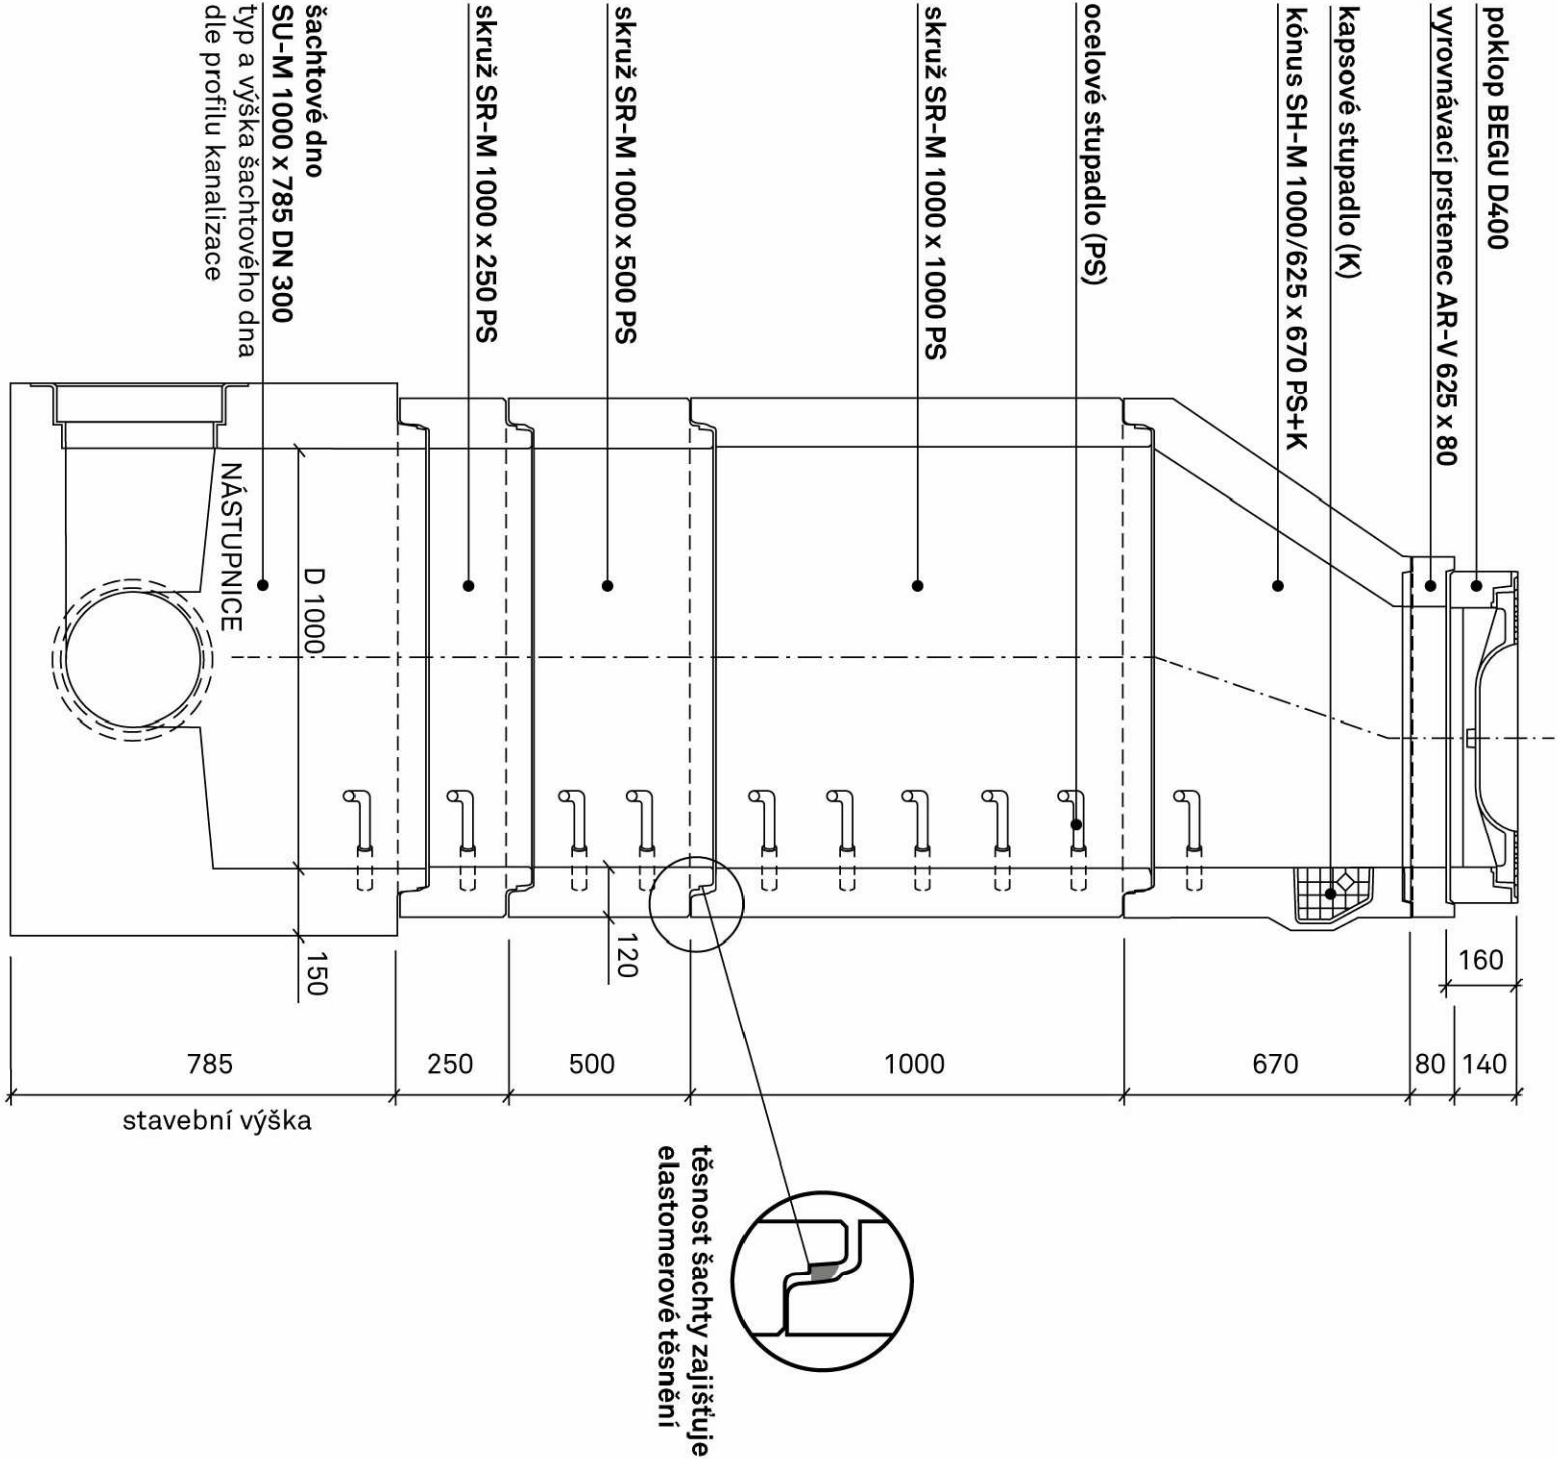

Legenda:
PS - ocelové stupadlo s PE povlakem
K - kapsové stupadlo

DOMOVNÍ KANALIZAČNÍ ŠACHTA DN400
S TELESKOPICKÝM POKLOPEM

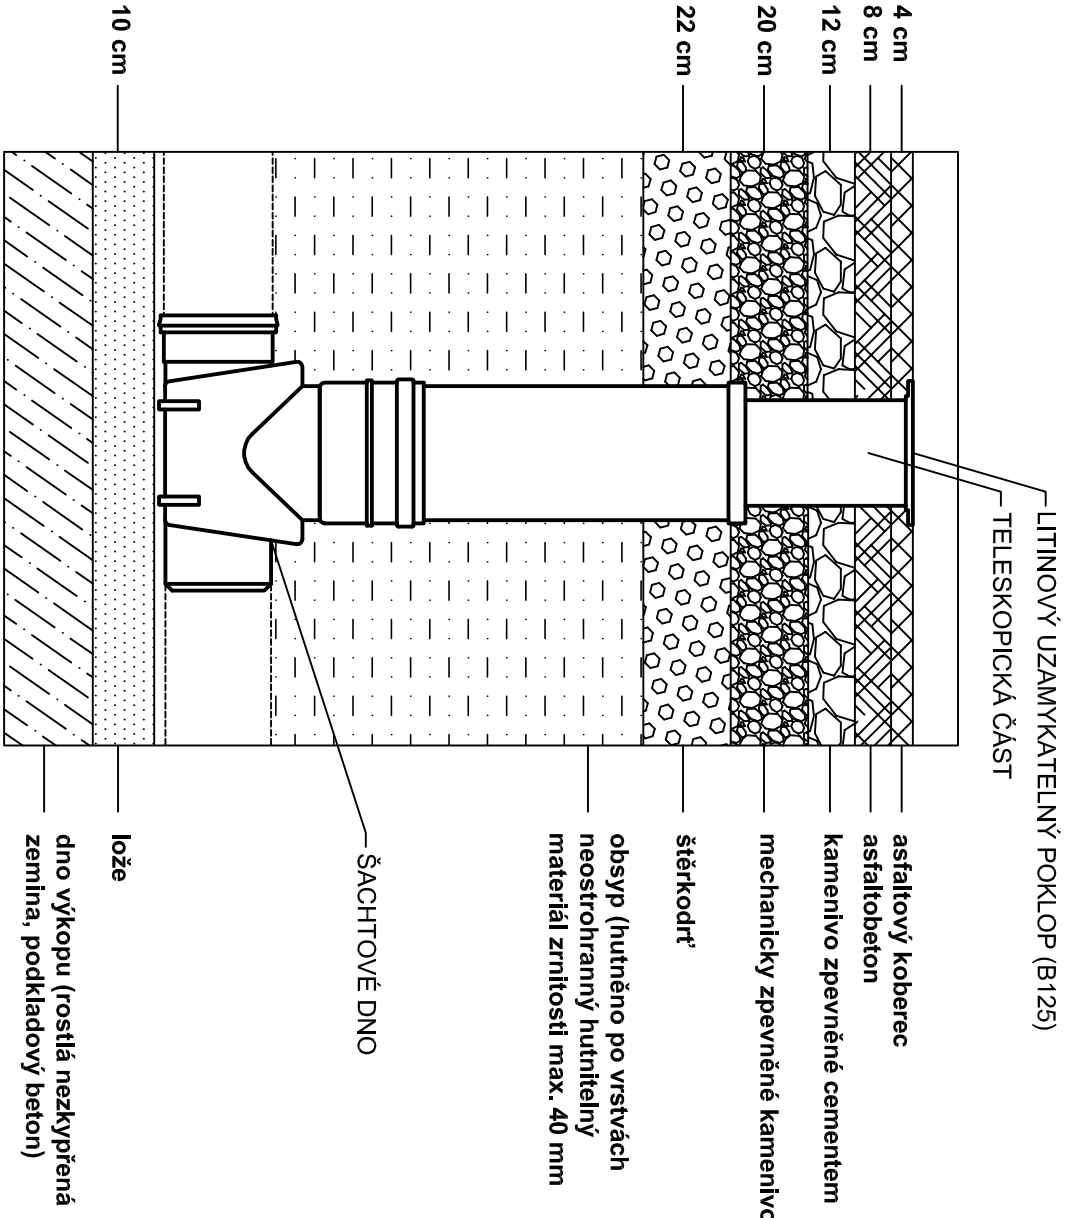

PROJEKTANT		INVESTOR	
REINVEST		Město Kolín Královské město Karlovo náměstí 78 280 12, Kolín 1	
AKCE		REINVEST spol. s r.o., K Novému Dvoru 897/66, 142 00 Praha 4	
Hlavní inž. projektu Ing. Marek Raška		KATASTR	
Odpovědný projektant Ing. Jiří Sobol		STUPENĚ	
Projektant Ing. Jiří Sobol		ZDS/DPS	
Technická kontrola Ing. Lukáš Písek		SOUŘ. SYSTÉM	
Začíná		JTSK	
Měřítko		DATUM	
Závěr		06.2018	
Pocet formátů		VARIANTA	
2 A4		KANALIZAČNÍCH ŠACHET	
D.1.1 KANALIZACE		D.1.1.6	
D.1.1.6		D.1.1.6	