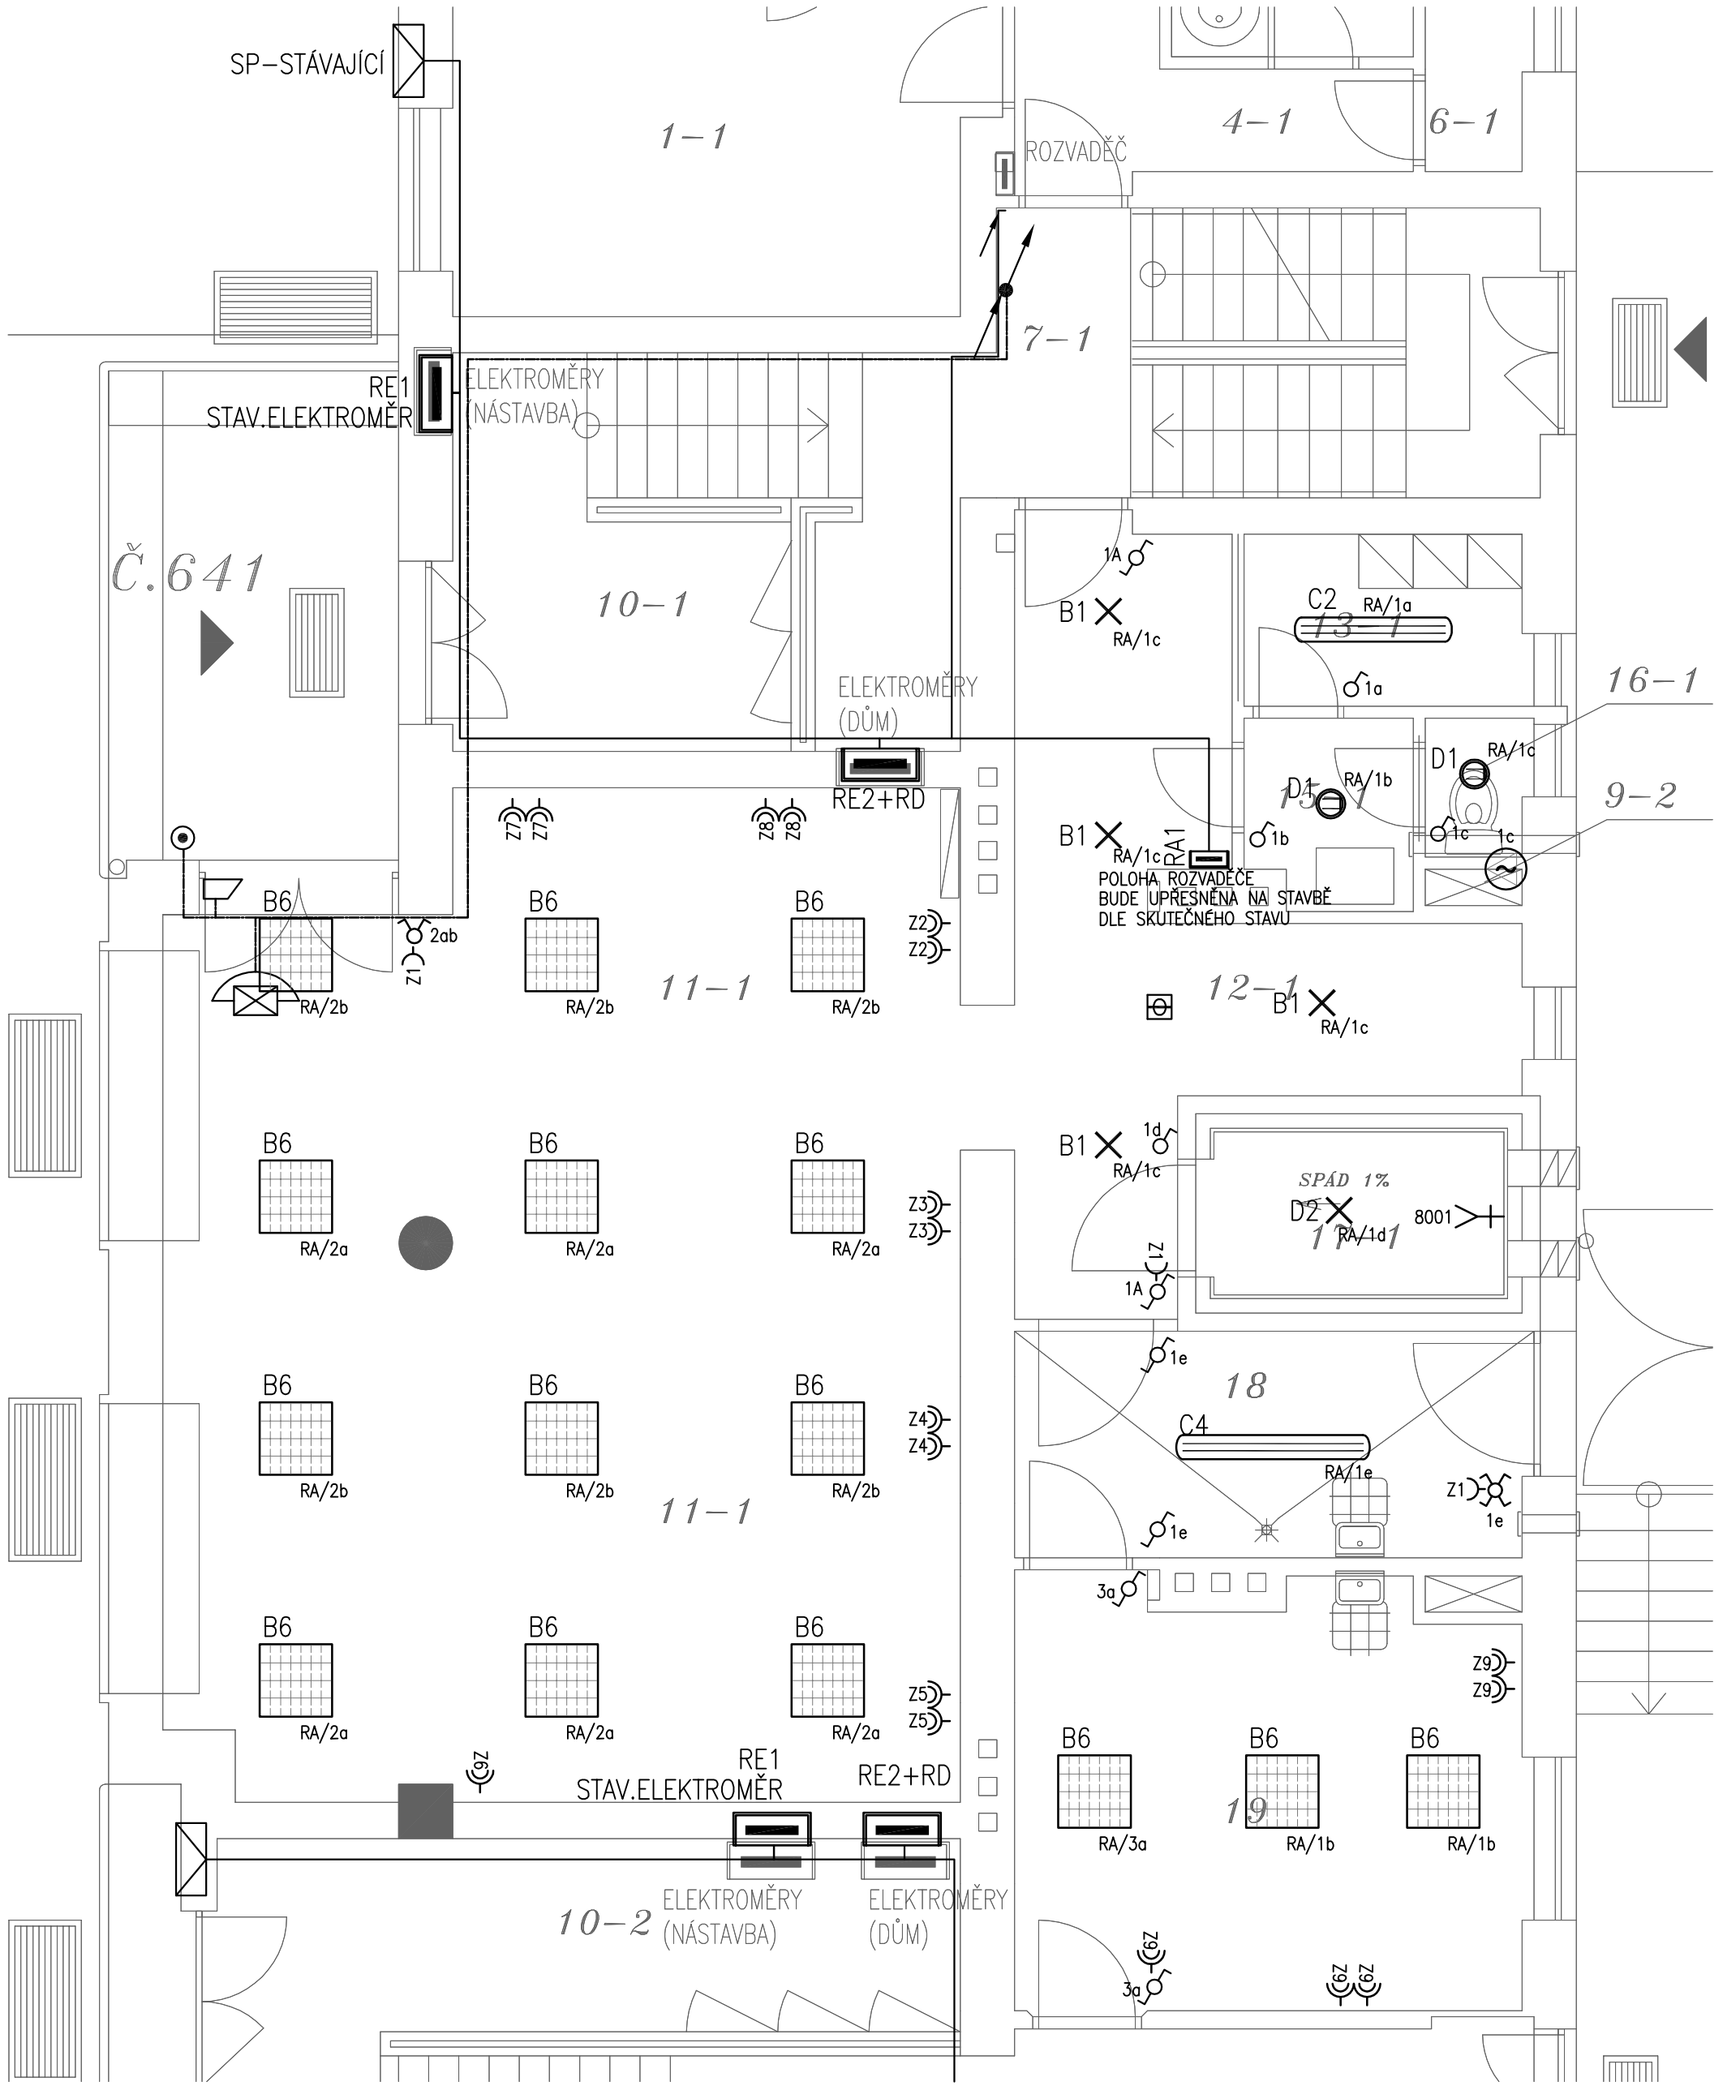

KABELY VEDENY POD OMÍTKOU
KABELY VEDENY VE FRÉZOVANÉ DRÁŽCE \
KABELY VEDENY V POŽÁRNÍM KASTLÍKU
SDRUŽENÁ TRASA

STOUPAČKA

LEGENDA SVÍTIDEL :

A1	SVÍTIDLO LED 20W,IP20
B1	SVÍTIDLO ZÁŘIVKOVÉ OPAL 2x26W,IP20
D1	SVÍTIDLO ZÁŘIVKOVÉ DOWNLIGHT 2x26W,IP20
D2	SVÍTIDLO ZÁŘIVKOVÉ 2x26W,IP44
B6	SVÍTIDLO ZÁŘIVKOVÉ 4x18W,IP20,PAR.MŘÍŽKA
B2N	SVÍTIDLO ZÁŘIVKOVÉ ZÁVĚSNÉ,2x58W,IP20,PAR.MŘÍŽKA NOUZ.MODUL 1H
C2	SVÍTIDLO ZÁŘIVKOVÉ 2x36W,IP65,PRŮMYSLOVÉ,IP65
C4	SVÍTIDLO ZÁŘIVKOVÉ 2x58W,IP65,PRŮMYSLOVÉ,IP65
N1	SVÍTIDLO NOUZOVÉ 1x8W,IP20,1H,PIKTOGRAM

LEGENDA POUŽITÝCH ZNAČEK :

- SPÍNAČ JEDNOPÓLOVÝ 10A/250V (ŘAZ.1) POD OMÍTKU, IP20
- PŘEPÍNAČ SÉRIOVÝ 10A/250V (ŘAZ.5) POD OMÍTKU, IP20
- PŘEPÍNAČ STŘÍDAVÝ 10A/250V (ŘAZ.6) POD OMÍTKU, IP20
- SPÍNAČ JEDNOPÓLOVÝ SE SIGNÁLKOU 10A/250V (ŘAZ.1/0) POD OMÍTKU, IP20
- PŘEPÍNAČ KŘÍŽOVÝ 10A/250V (ŘAZ.7) POD OMÍTKU, IP20
- ZÁSUVKA DVOJNÁSOBNÁ, 16A/250V, POD OMÍTKU, IP20
- ZÁSUVKA DVOJNÁSOBNÁ, 16A/250V, POD OMÍTKU, IP20, S PŘEP.OCHR
- ZÁSUVKA JEDNODUCHÁ, 16A/250V, POD OMÍTKU, IP20
- POSPOJENÍ / VENTILÁTOR S DOBĚHEM
- VÝVOD 400V
- STROPNÍ VÝVOD 230V
- NÁSTĚNNÝ VÝVOD 230V
- ROZVADĚČ
- DOMÁCÍ TELEFON
- ZVONKOVÉ TLAČÍTKO

D et A stavební společnost s.r.o.
Křenova 438/7, 162 00 Praha 6 – Veleslavín
IČO:28496591
detaprojekt@seznam.cz

projektant části:
D&C Power s.r.o..
Jakub Frajkovský
Viktora Huga 6, Praha 5,Smíchov
739 989 179, dcpower@post.cz

RAZÍTKO

AUTORIZOVAL: Jakub Frajkovský frajkoj@centrum.cz	č.autoriz.:	VYPRACOVAL: Jakub Frajkovský Tel: 739 989 179 dcpower@post.cz	

OBJEDNATEL:	Město Kolín,Karlovo nám.78, Kolín 1	DOKUMENTACE:	DSP+DPS
PROJEKT:	Stavební úpravy BD Benešova 641-Služby - PD elektroinstalace v nebytových prostorech	ČÍSLO ZAKÁZKY:	-
		MĚŘÍTKO:	1:50
UMÍSTĚNÍ:	Kolín, Benešova č.p.641	DATUM:	10/2018
		POČET FORMÁTŮ:	8 x A4
PROJEKT ČÁSTI:	ELEKTROINSTALACE	ČÍS.VÝKRESU: / ČÁST: / ČÍS.PARÉ:	EL2 / EL /
NÁZEV VÝKRESU:	PŮDORYS PŘÍZEMÍ		