


místo napojení -
stávající stožár VO

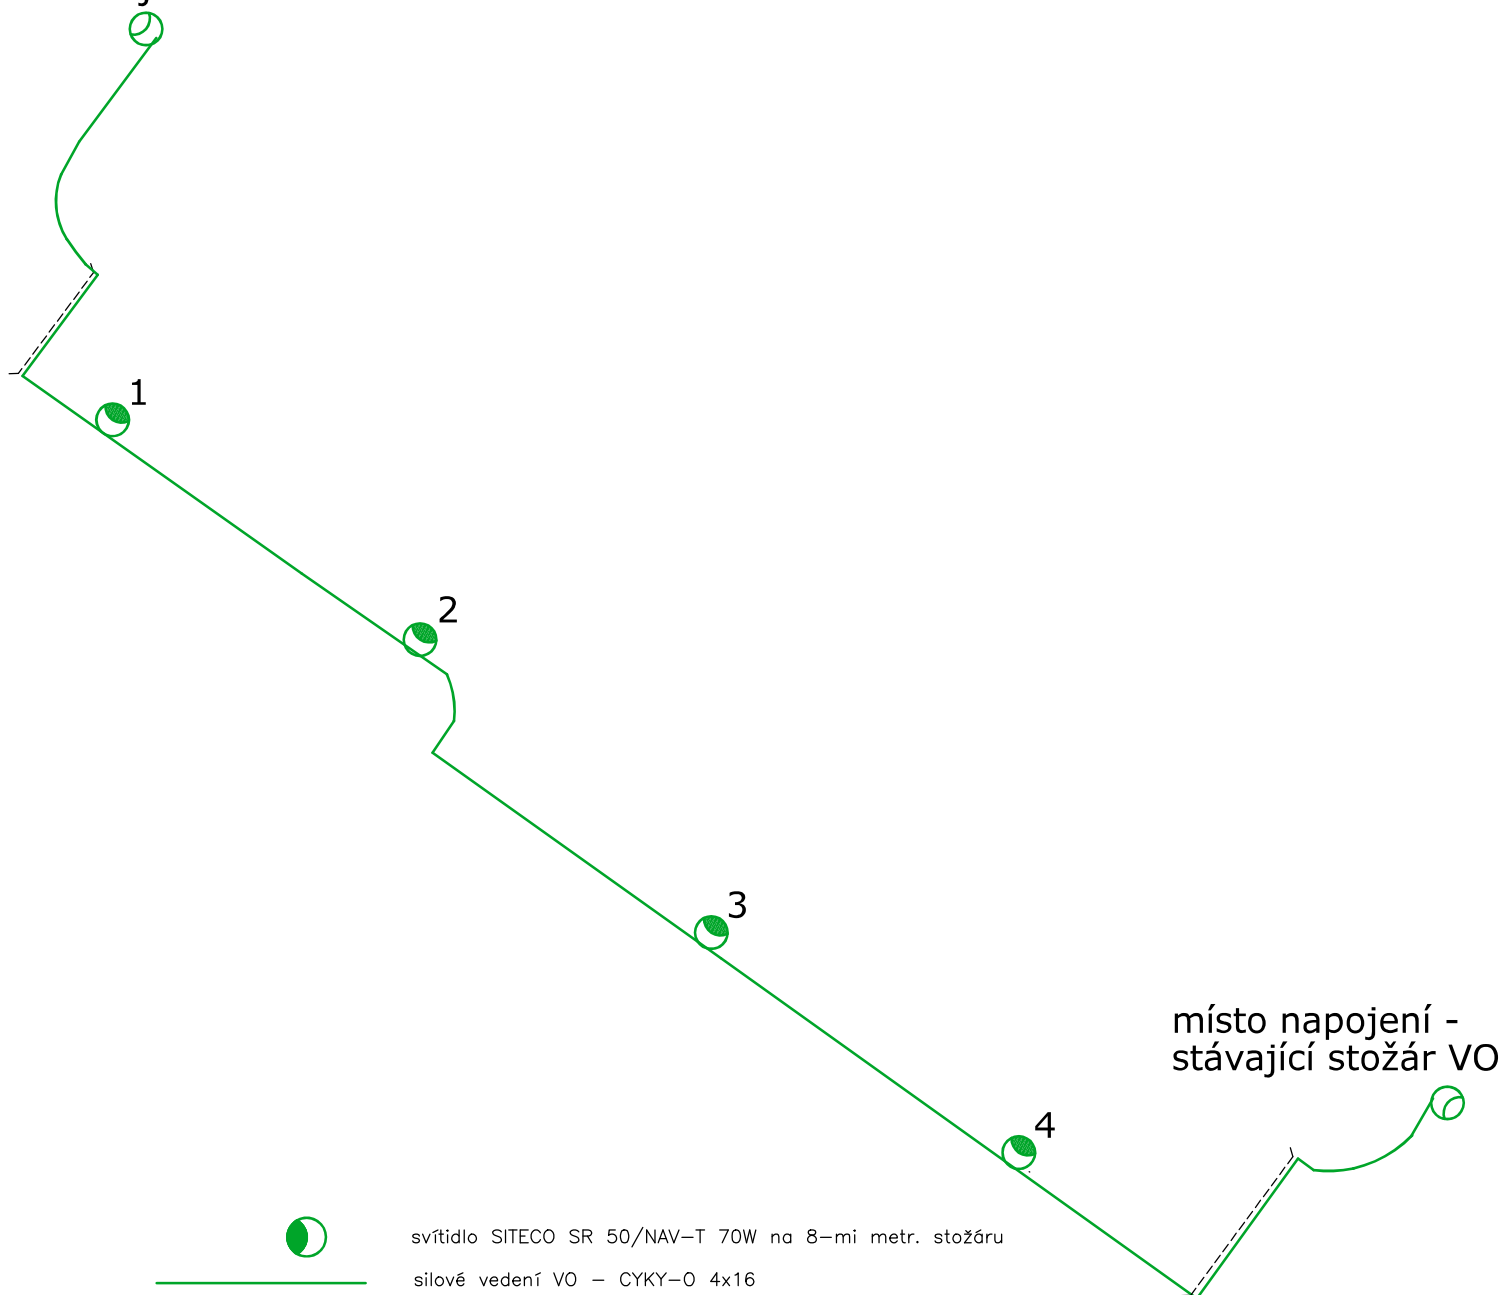

PROJEKTANT <div>REINVEST</div> REINVEST spol. s r.o., K Novému Dvoru 897/66, 142 00 Praha 4			INVESTOR <div><div><div><div></div><div></div><div></div></div><div>Královské město kolín</div></div><div>Město Kolín Karlovo náměstí 78 280 12, Kolín 1</div></div>		
AKCE Rekonstrukce ulice Nerudova					ČÍSLO PŘÍLOHY D.1.3.2
HLAVNÍ ING. PROJEKTU Ing. Marek Raška	KATASTR Kolín	ČÁST Veřejné osvětlení			ČÍSLO SOUPRAVY Schema VO
ODPOVĚDNÝ PROJEKTANT Ing. Miroslav Fiala	STUPEŇ DZS	DATUM 02.2018			
PROJEKTANT Ing. Miroslav Fiala	SOUŘ. SYSTÉM JTSK	VARIANTA 1			
KRESLIL	MĚŘITKO	ČÍSLO ZAKÁZKY 1631			
ZAMĚŘIL	POČET FORMÁTŮ 1A4				