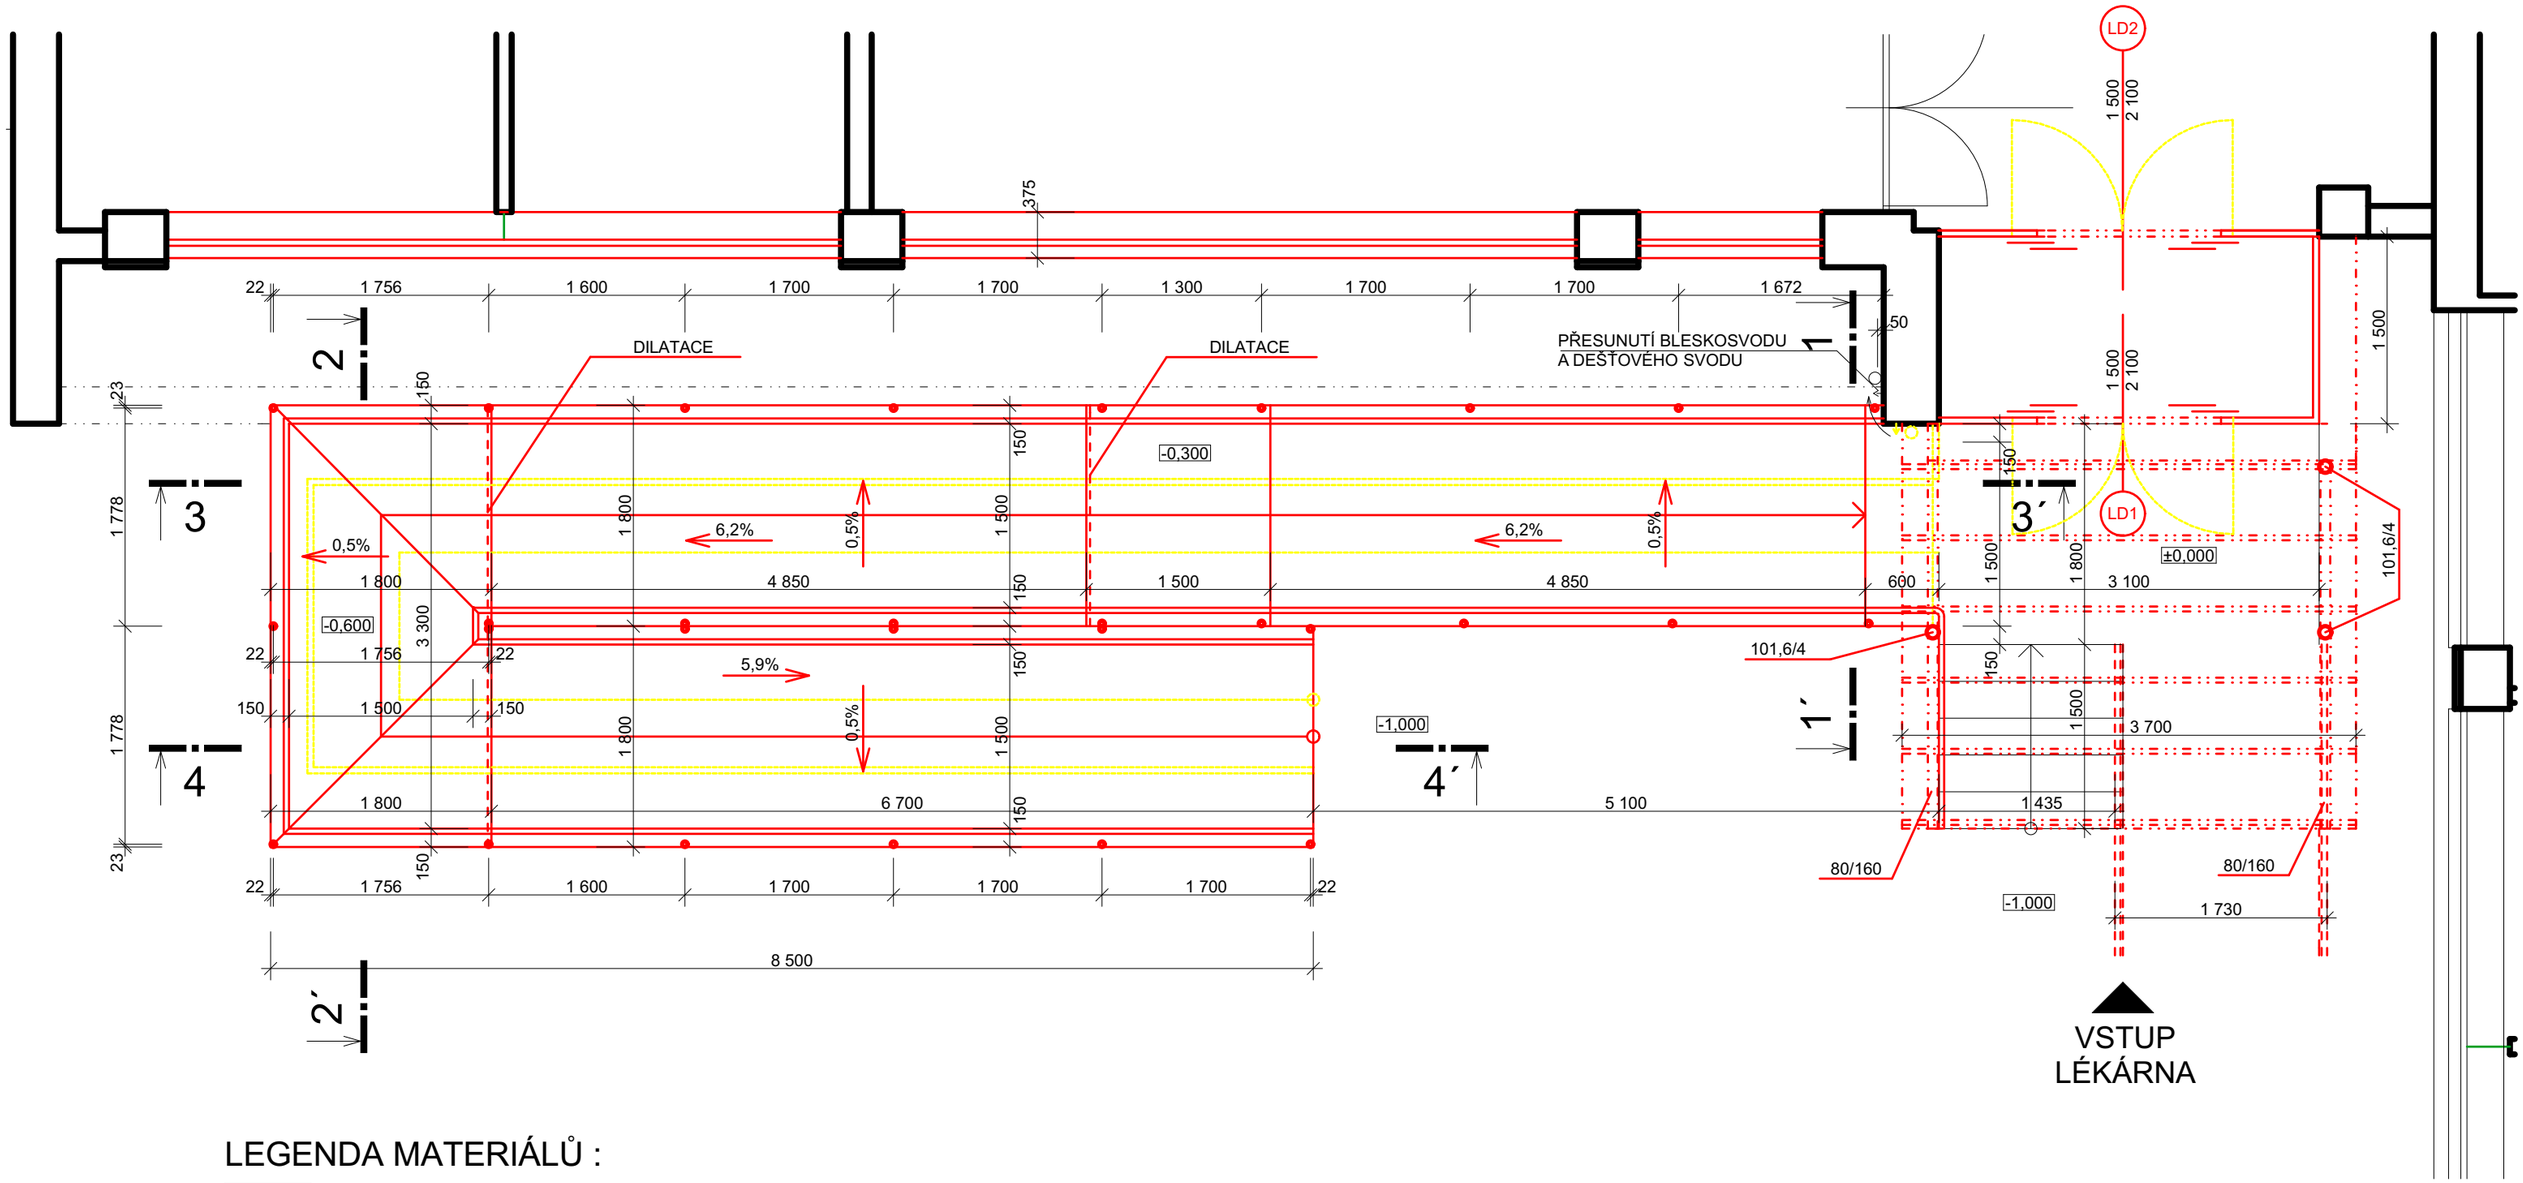

LEGENDA MATERIÁLŮ :

- STÁVAJÍCÍ KONSTRUKCE
- BOURANÉ KONSTRUKCE
- NOVÉ KONSTRUKCE

LEGENDA MÍSTNOSTÍ :

Č.M.	NÁZEV MÍSTNOSTÍ	PLOCHA [m²]	DRUH PODLAH
1.46	VSTUPNÍ RAMPA	32,30	Keramická dlažba, mrazuvzd. protiskluzová

S

PROJEKTOVÁ DOKUMENTACE PRO STAVEBNÍ ŘÍZENÍ

ZODPOVĚDNÝ PROJEKTANT	VYPRACOVAL	KRESLIL
Ing. KADLEČEK JIŘÍ	Ing. KADLEČEK JIŘÍ	ALEŠ MORAVEC

AZPROJECT spol. s r.o.
Plynárenská 830, 280 02 Kolín IV
IČO: 272 10 341· DIČ: CZ 272 10341
Tel: 321 728 755

KRAJ STŘEDOČESKÝ — MěÚ KOLÍN

STAVEBNÍK: MĚSTO KOLÍN, KARLOVO NÁMĚSTÍ 78, 280 12 KOLÍN I

AKCE

VÝMĚNA VÝPLNÍ OTVORŮ A NÁJEZDOVÁ RAMPA PRO IMOBILNÍ OBČANY

SMETANOVA 764, 280 02 KOLÍN IV

DATUM	12/2015
Č.ZAK.	CT15 - 32
FORMÁT	2×A4

OBSAH

RAMPA - PŮDORYS I.NP

MĚŘÍTKO	Č.VÝKRESU
1:50	CT1532 - 10