


## ŘEZ B3-3

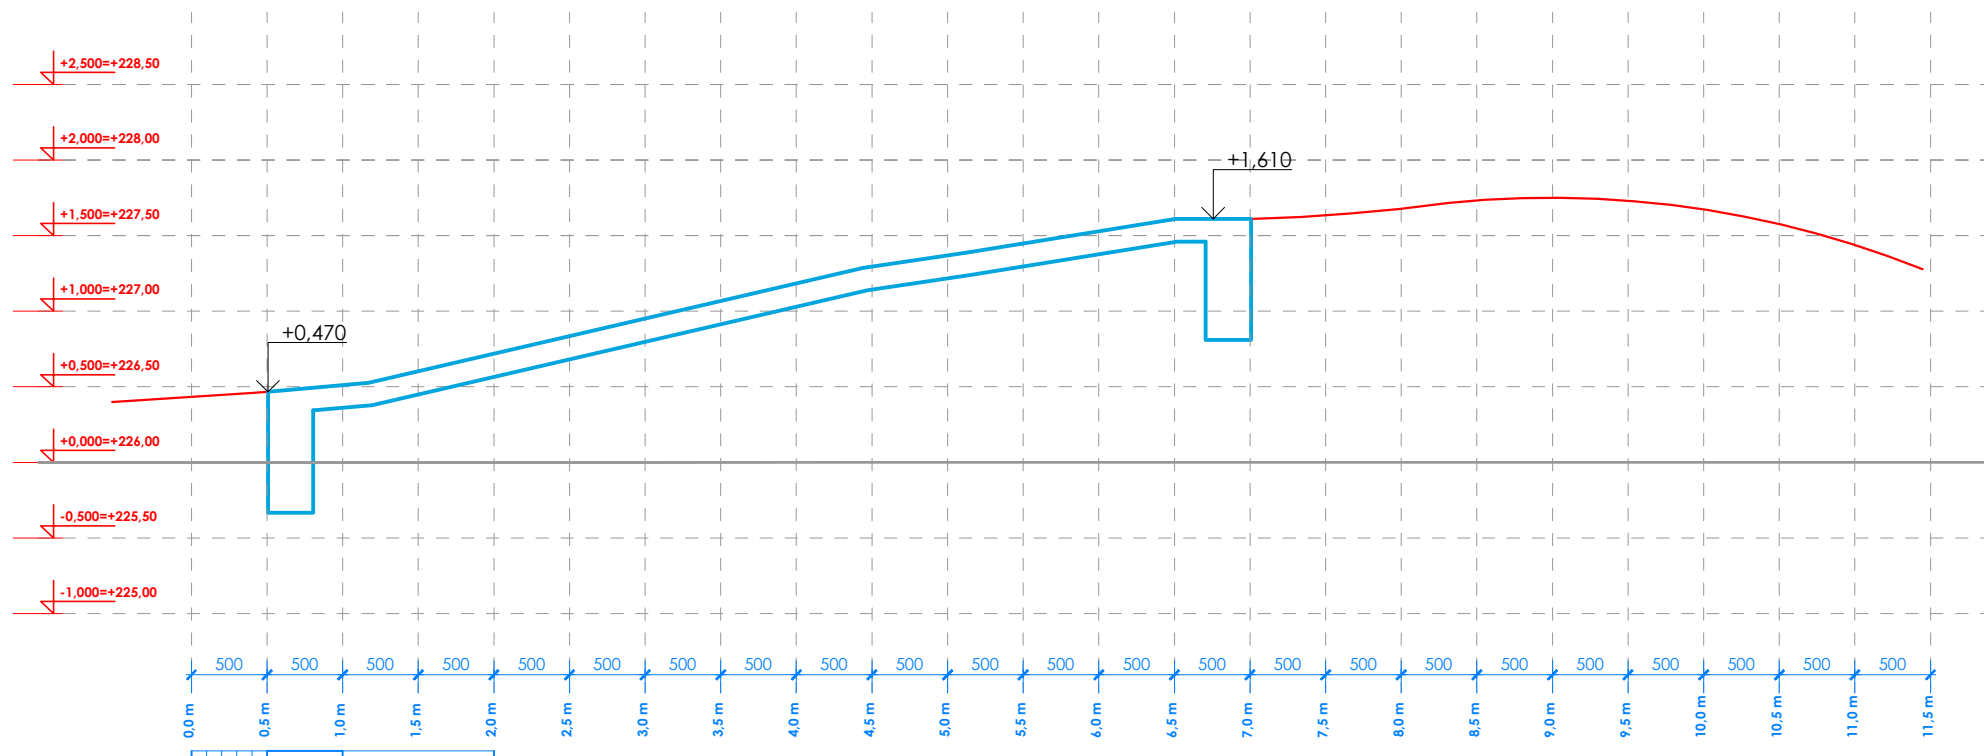

AKCE	<b>STAVEBNÍ ÚPRAVY SVAHU DĚTSKÉHO HŘIŠTĚ RIMAVSKÉ SOBOTY, KOLÍN</b> <b>HERNÍ PRVEK KULIČKOVÁ DRÁHA</b>			±0,000 = 226,00 m.n.m B.p.v.
INVESTOR	 <b>MĚSTO KOLÍN</b> Karlovo náměstí 78, 280 12 Kolín		PARÉ Č.	
STUPEŇ PD	<b>DSP</b>		DATUM	8/2017
REVIZE			DATUM	
ČÁST PD	<b>D.1.1 Architektonicko stavební část</b>			
GENERÁLNÍ PROJEKTANT	<b>DONDESIGN s.r.o.</b> IČ: 290 62 942		<b>Vorařská 2075/2, 140 00 Praha 4</b> DIČ: CZ29062942	
PROJEKTANT ČÁSTI PD	<b>DONDESIGN s.r.o.</b> IČ: 290 62 942		<b>Vorařská 2075/2, 140 00 Praha 4</b> DIČ: CZ29062942	
PLÁN	<b>ŘEZ B3-3</b>		MĚŘÍTKO: <b>1 : 50</b>	VÝKRES Č.: <b>D.1.1.b9</b>