

OBVODOVÝ PÁS SE  
ZATRAVŇOVACÍ DLAŽBOU

PVC ZATRAVŇOVACÍ DLAŽBA  
+ PLASTOVÝ OBRUBNÍK Z  
RECYKLOVANÉHO MATERIÁLU

LOŽNÍ VRSTVA - PÍSEK FRAKCE 0-4mm

GEOTEXILIE TKANÁ

ŠTĚRKODRŤ 16/32

ROSTLÝ TERÉN

CESTY MEZI HRACÍMI PLOCHAMI

LITÝ PRYŽOVÝ POVRCH VČETNĚ STABILIZAČNÍ VRSTVY

ŽB DESKA - STŘÍKANÝ BETON C25/30  
PEVNOST TLAKU 45MPa, OCEL KOTVY,  
2X SVAŘOVANÁ KARI SÍŤ 100/100/6 mm

ŠTĚRKODRŤ 16/32

ROSTLÝ TERÉN

HRACÍ PLOCHY - DRÁHY, TRASY

LITÝ PRYŽOVÝ POVRCH

BETON S ROZPTÝLENOU VÝZTUŽÍ - SKELNÁ VLÁKNA

BETONOVÁ MAZANINA C25/30

ŽB DESKA - STŘÍKANÝ BETON C25/30  
PEVNOST TLAKU 45MPa, OCEL KOTVY,  
2X SVAŘOVANÁ KARI SÍŤ 100/100/6 mm

ŠTĚRKODRŤ 16/32

ROSTLÝ TERÉN

CESTY MEZI HRACÍMI PLOCHAMI

PÍSKOVIŠTĚ


PÍSEK FRAKCE 0-4mm

PVC ZATRAVŇOVACÍ DLAŽBA  
+ PÍSEK FRAKCE 0-4mm

GEOTEXILIE TKANÁ

ŠTĚRKODRŤ 16/32

ROSTLÝ TERÉN

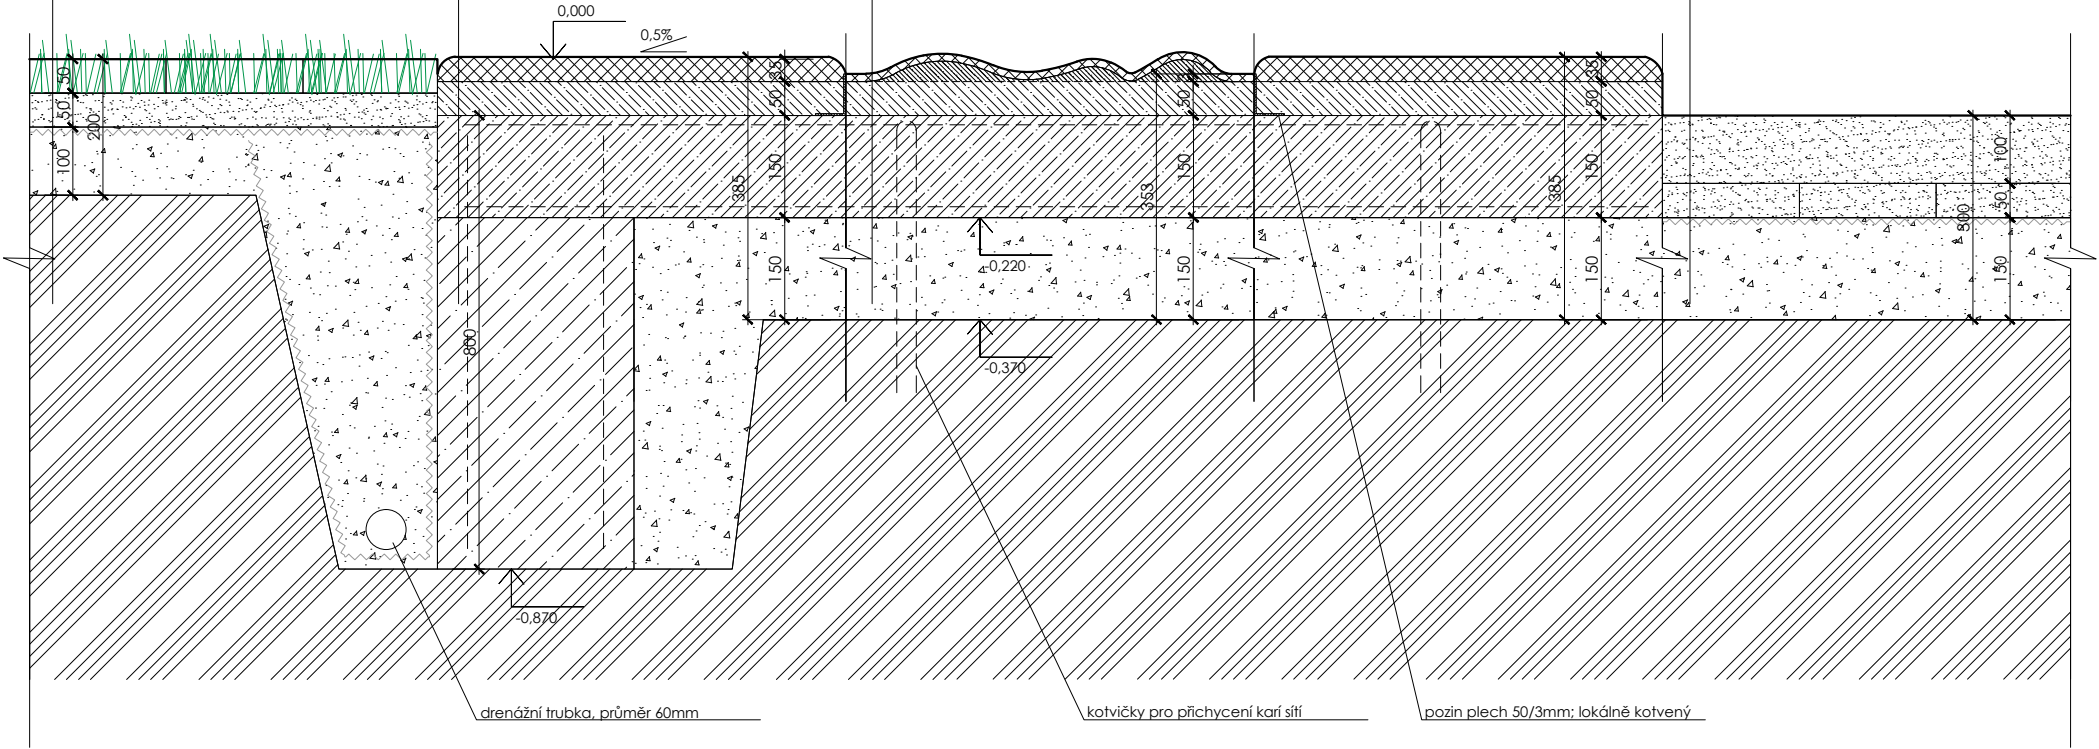

zhutněný štěrk  
geotextilie GUTTATEX



AKCE	STAVEBNÍ ÚPRAVY SVAHU DĚTSKÉHO HŘIŠTĚ RIMAVSKÉ SOBOTY, KOLÍN		
	HERNÍ PRVEK KULIČKOVÁ DRÁHA		
	±0,000 = 226,00 m.n.m B.p.v.		
INVESTOR	MĚSTO KOLÍN Karlovo náměstí 78, 280 12 Kolín	PARÉ Č.	
STUPĚŇ PD	DSP	DATUM	8/2017
REVIZE		DATUM	
ČÁST PD	D.1.1 Architektonicko stavební část		
GENERÁLNÍ PROJEKTANT	DONDESIGN s.r.o. IČ: 290 62 942	Voražská 2075/2, 140 00 Praha 4 DIČ: CZ29062942	
PROJEKTANT ČÁSTI PD	DONDESIGN s.r.o. IČ: 290 62 942	Voražská 2075/2, 140 00 Praha 4 DIČ: CZ29062942	
PLÁN	SKLADBY	MĚŘÍTKO: 1 : 5	VÝKRES Č.: D.1.1.b17