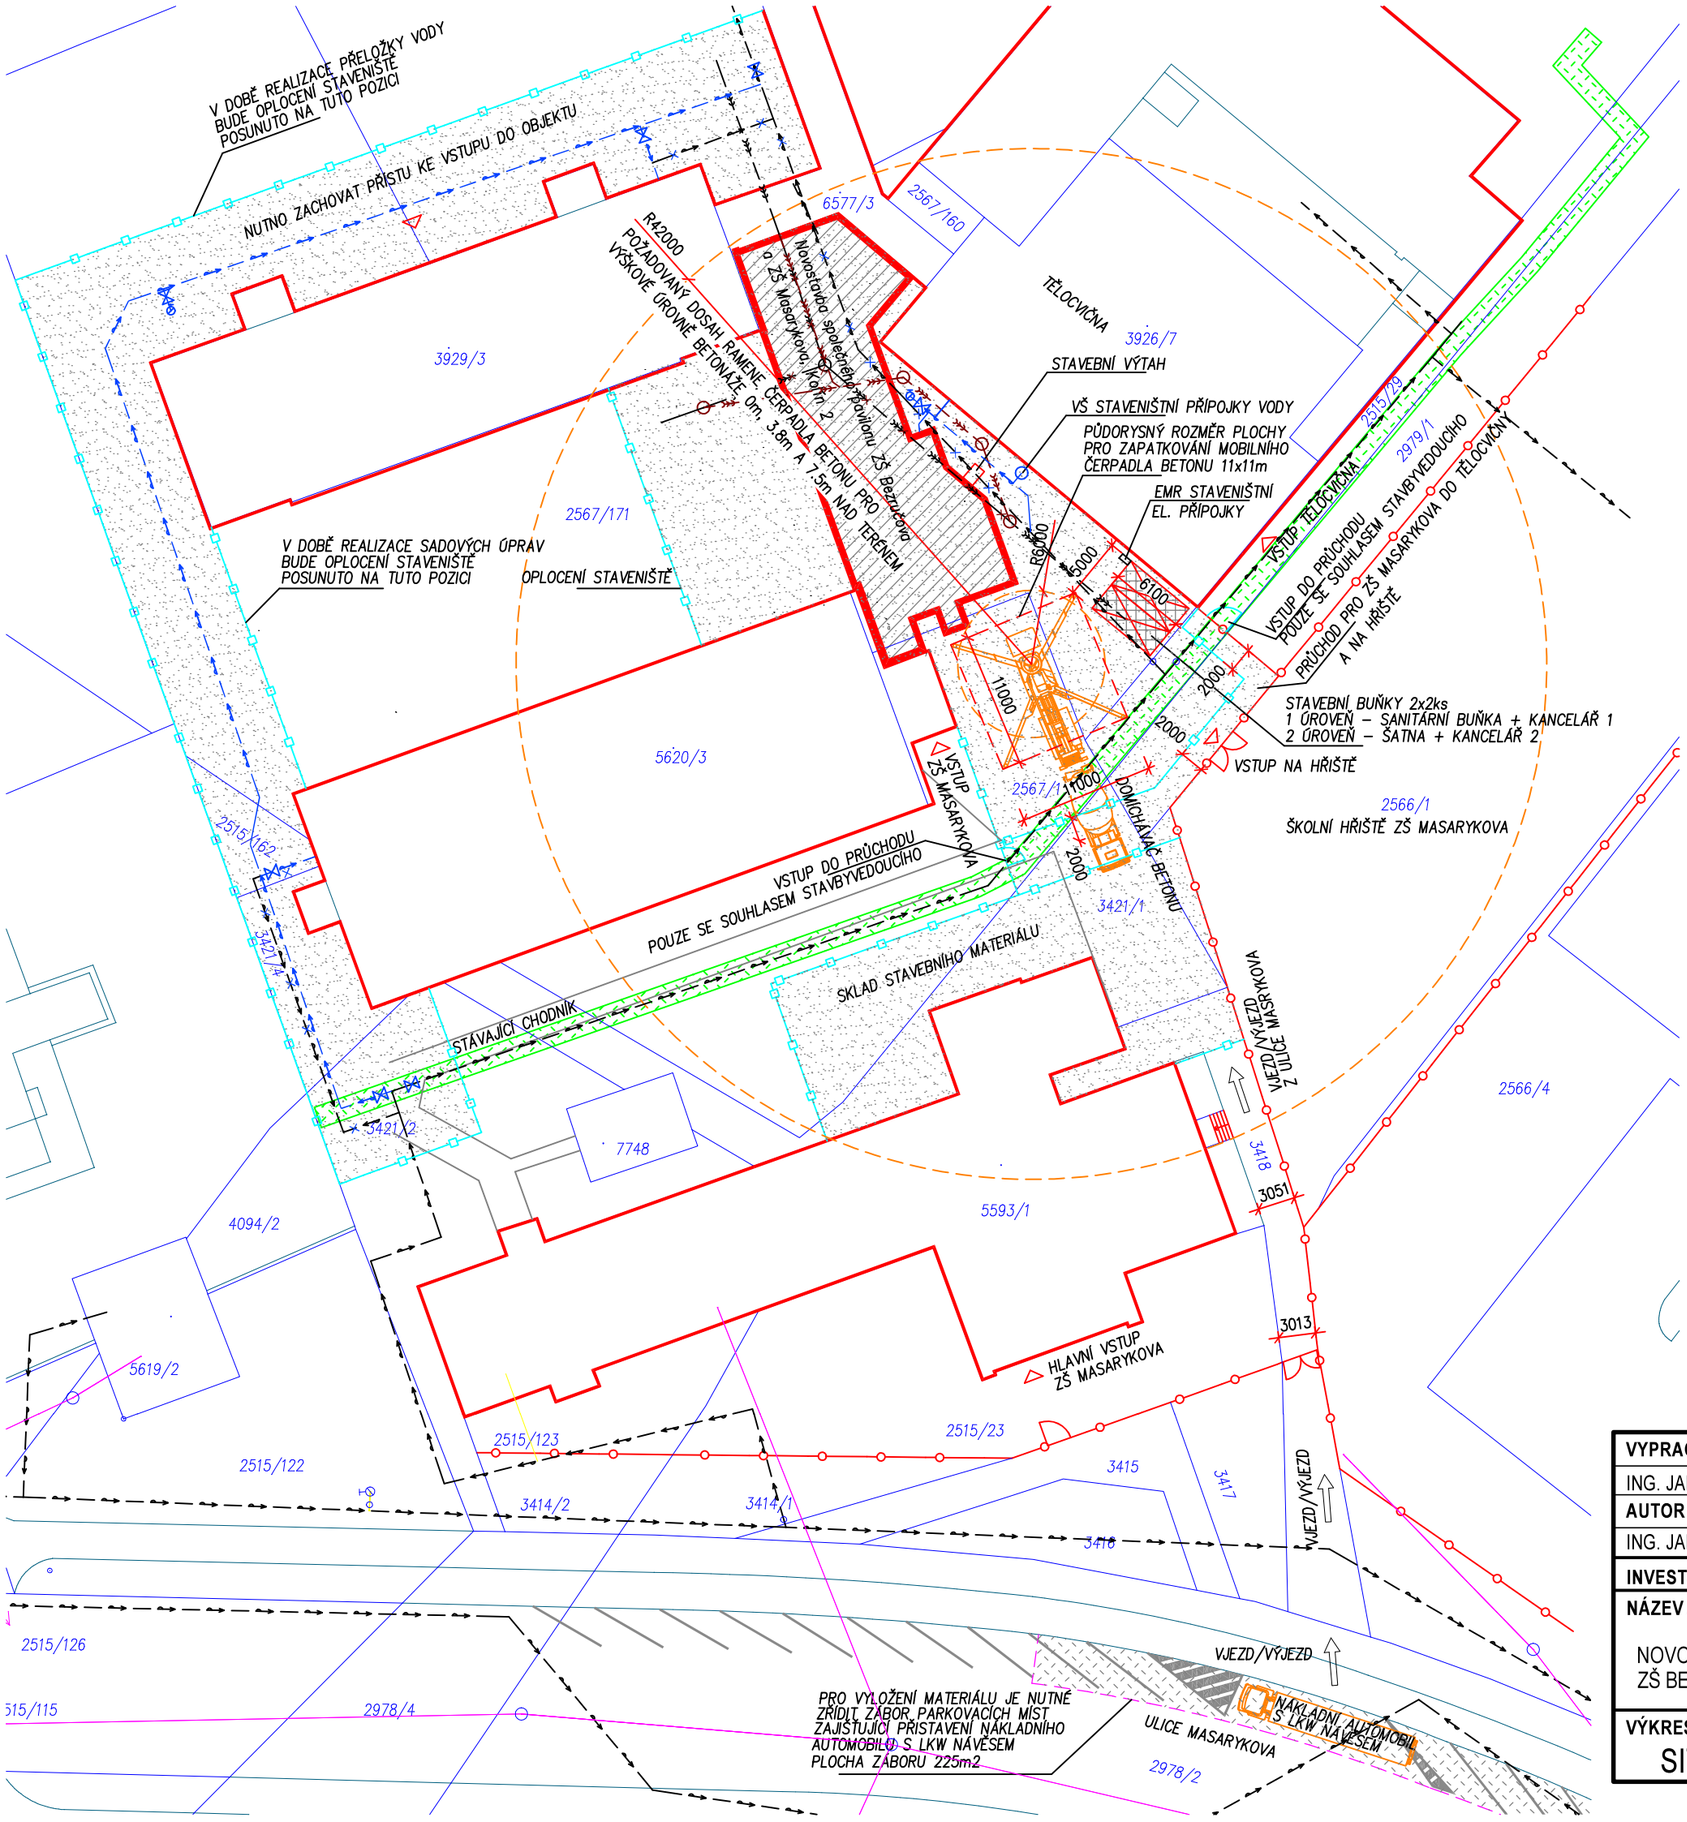

LEGENDA OBJEKTŮ

- NOVOSTAVBA SPOLEČNÉHO PAVILONU
- STÁVAJÍCÍ OBJEKTY
- STÁVAJÍCÍ OPLOCENÍ

ZAŘÍZENÍ STAVENIŠTĚ

- STAVEBNÍ BUŇKY
- STAVENIŠTĚ
- ZÁBOR
- MOBILNÍ OPLOCENÍ STAVENIŠTĚ

SOUBĚH STAVEBNÍCH ZÁMĚRŮ

TRASA NOVÉHO TEPLOVODNÍHO POTRUBÍ, JEHOŽ REALIZACE V AREÁLU ŠKOLY JE STANOVENA NA ČERVENEC, SRPEN 2019

VYPRACOVAL		**KONTROLOVAL**	Gaudia Design s.r.o.
ING. JAN SUK		ING. JAN SUK	K Čejovu 113, 394 52 Kejžlice IČ : 061 42 591 tel.: 776 052 581
AUTOR			
ING. JAN SUK			

INVESTOR: MĚSTO KOLÍN, KARLOVO NÁMĚSTÍ 78, 280 12 KOLÍN 1

NÁZEV AKCE:

NOVOSTAVBA SPOLEČNÉHO PAVILONU
ZŠ BEZRUČOVA A ZŠ MASARYKOVA, KOLÍN 2

FORMÁT	2x A4
DATUM	03/2019
STUPEŇ	DPS
ZAK. ČÍSLO	201806

VÝKRES

SITUACE - ZAŘÍZENÍ STAVENIŠTĚ

MĚŘÍTKO	**Č. VÝKRESU**
1 : 500	**ZS 01**