


PREFABRIKOVANÁ ŠACHTA Ø1000 MM
ŠACHTOVÉ DNO BETONOVÉ - JEDNOLITÉ

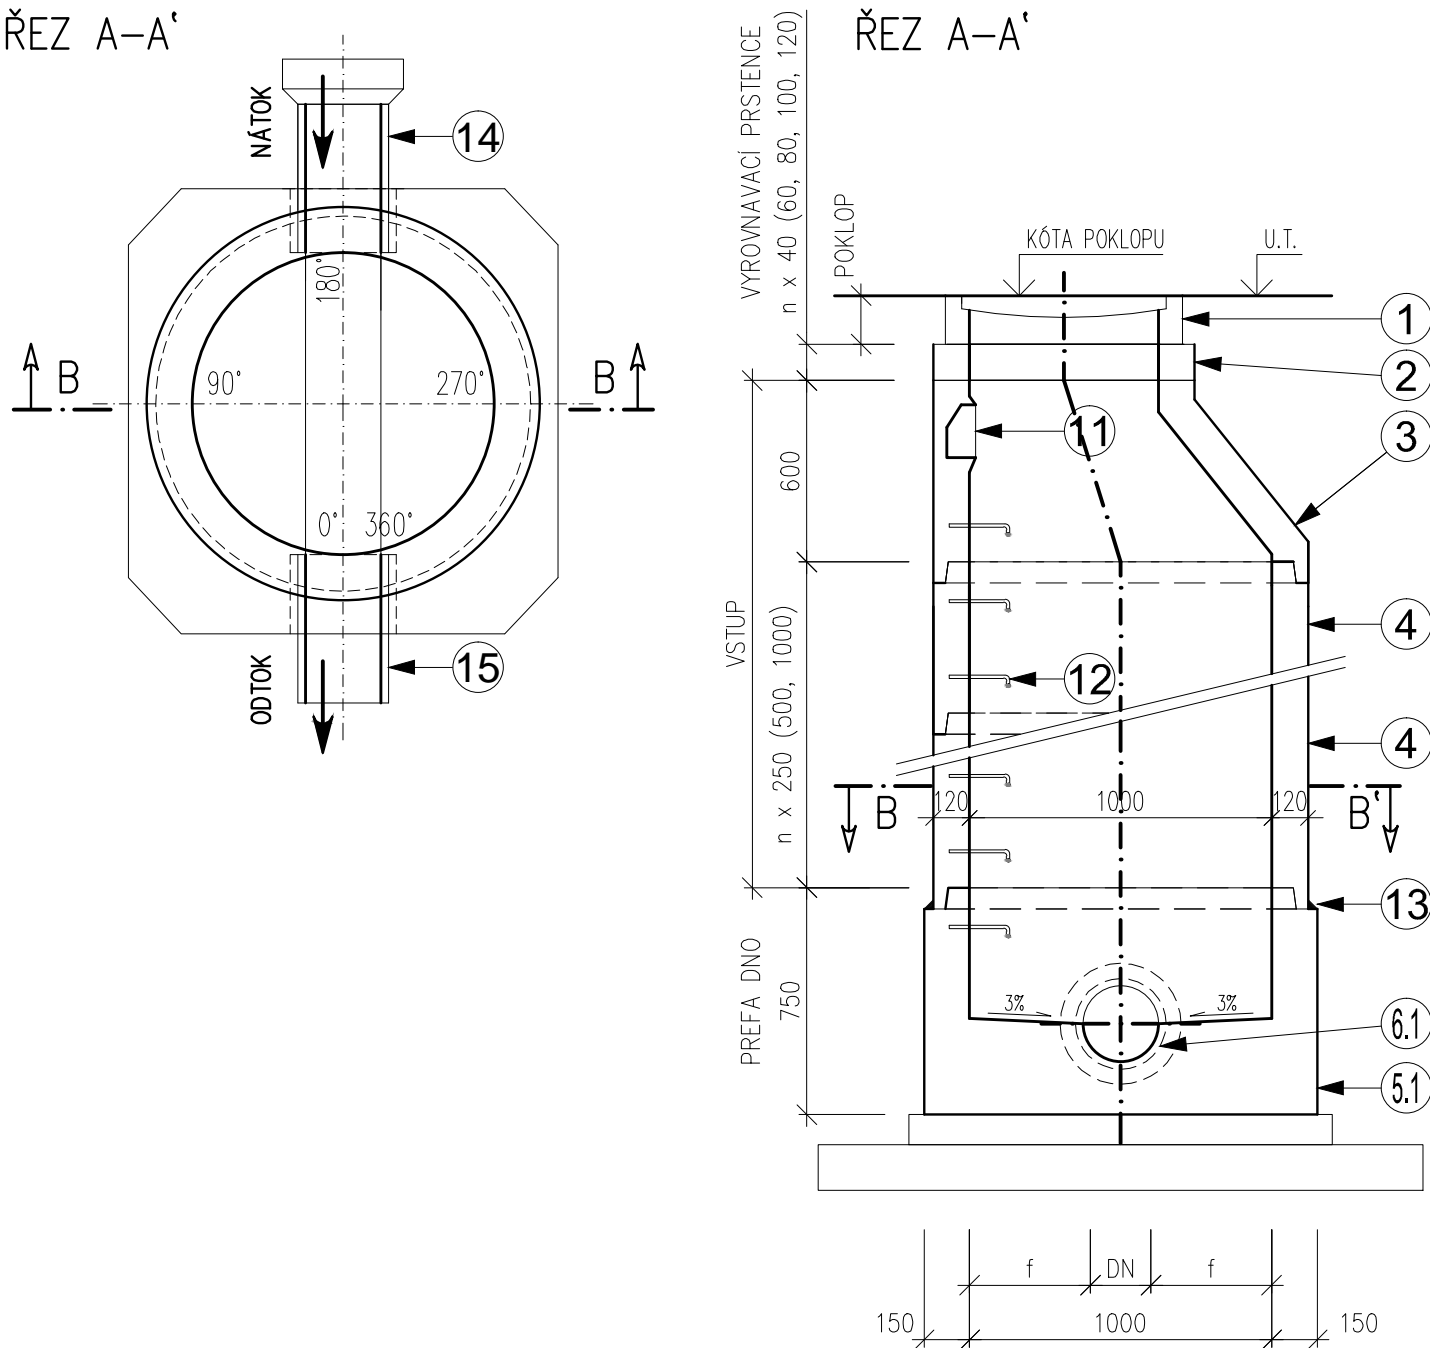

LEGENDA:

Č. POZ.	
1	KANALIZAČNÍ POKLOP ŠACHTOVÝ DN600 BEZ ODVĚTRÁNÍ - POKLOPY V ASFALTU KASI KDM81B PLOVOUCÍ, VÝŠKA 130 mm - POKLOPY V ZELENÉ PLOŠE KASI KDB81B, VÝŠKA 160 mm
2	VYROVNÁVACÍ PRSTENCE DN625 – SPOJENÍ SE SKRUŽÍ ČI POKLOPEM POMOCÍ SPECIÁLNÍ MALTY S PEVNOSTÍ min. 45 MPa
3	PŘECHODOVÁ SKRUŽ DN1000/625 S TĚSNĚNÍM
4	SKRUŽE SVĚTLÉHO PRŮMĚRU DN1000 S TĚSNĚNÍM MEZI SKRUŽEMI
5.2	ŠACHTOVÉ DNO VIBROLISOVANÉ DN1000
6.2	KYNETA VÝŠKY 1/1 DN Z KAMENINY
7	KANALIZAČNÍ CIHLY KLINKER – DOZDĚNÍ CIHLAMI OD 1/2 PROFILU DO VÝŠKY PROFILU
8	HOUŽEVNATÝ BETON S ČEDIČOVÝM KAMENIVEM
9	PODKLADNÍ BETON C12/15 TLOUŠŤKY 100 mm
10	HUTNĚNÝ ŠTĚRKOPÍSKOVÝ PODSYP TLOUŠŤKY 150 mm
11	KAPSOVÉ STUPADLO
12	KRAMLOVÉ STUPADLO S OCELOVÝM JÁDREM A PE POVLAKEM
13	CEMENTOVÁ MALTA
14	ZKRÁCENÁ TROUBA VTOK – GZ KUS
15	ZKRÁCENÁ TROUBA ODTOK – GA KUS

POZNÁMKA: JEDNOTLIVÉ ŠACHTOVÉ PREFABRIKÁTY BUDOU TĚSNĚNY ŠACHTOVÝM PRYŽOVÝM TĚSNĚNÍM Ø1000 MM

POZNÁMKA:

V PŘECHODOVÉ SKRUŽI BUDE JEDNO STUPADLO KAPSOVÉ A KRAMLOVÉ STUPADLO S OCELOVÝM JÁDREM A PD POVLAKEM SE ZKRÁCENOU DÉLKOU

POLOŽKA Č. 3 MŮŽE BÝT V ZÁVISLOSTI NA HLOUBCE ŠACHTY NAHRAZENA ZÁKRYTOVOU DESKOU DN1000/625

D2.01 JEDNOTNÁ KANALIZACE

REVIZE 03/2019

VYPRACOVAL		KONTROLOVAL	Gaudia Design s.r.o. K Čejovu 113, 394 52 Kejžlice IČ : 061 42 591 tel.: 776 052 581	
ING. PETRA HUŠKOVÁ		ING. JAN SUK		
AUTOR				
ING. JAN SUK				
INVESTOR: MĚSTO KOLÍN, KARLOVO NÁMĚSTÍ 78, 280 12 KOLÍN 1				
NÁZEV AKCE: NOVOSTAVBA SPOLEČNÉHO PAVILONU ZŠ BEZRUČOVA A ZŠ MASARYKOVA, KOLÍN 2		FORMÁT	2x A4	
		DATUM	06/2018	
		STUPEŇ	DPS	
		ZAK. ČÍSLO	201806	
VÝKRES KANALIZAČNÍ ŠACHTA		MĚŘITKO 1 : 25	Č. VÝKRESU D2.01-06	