


SITUACE VENKOVNÍCH A SADOVÝCH ÚPRAV m 1 : 500

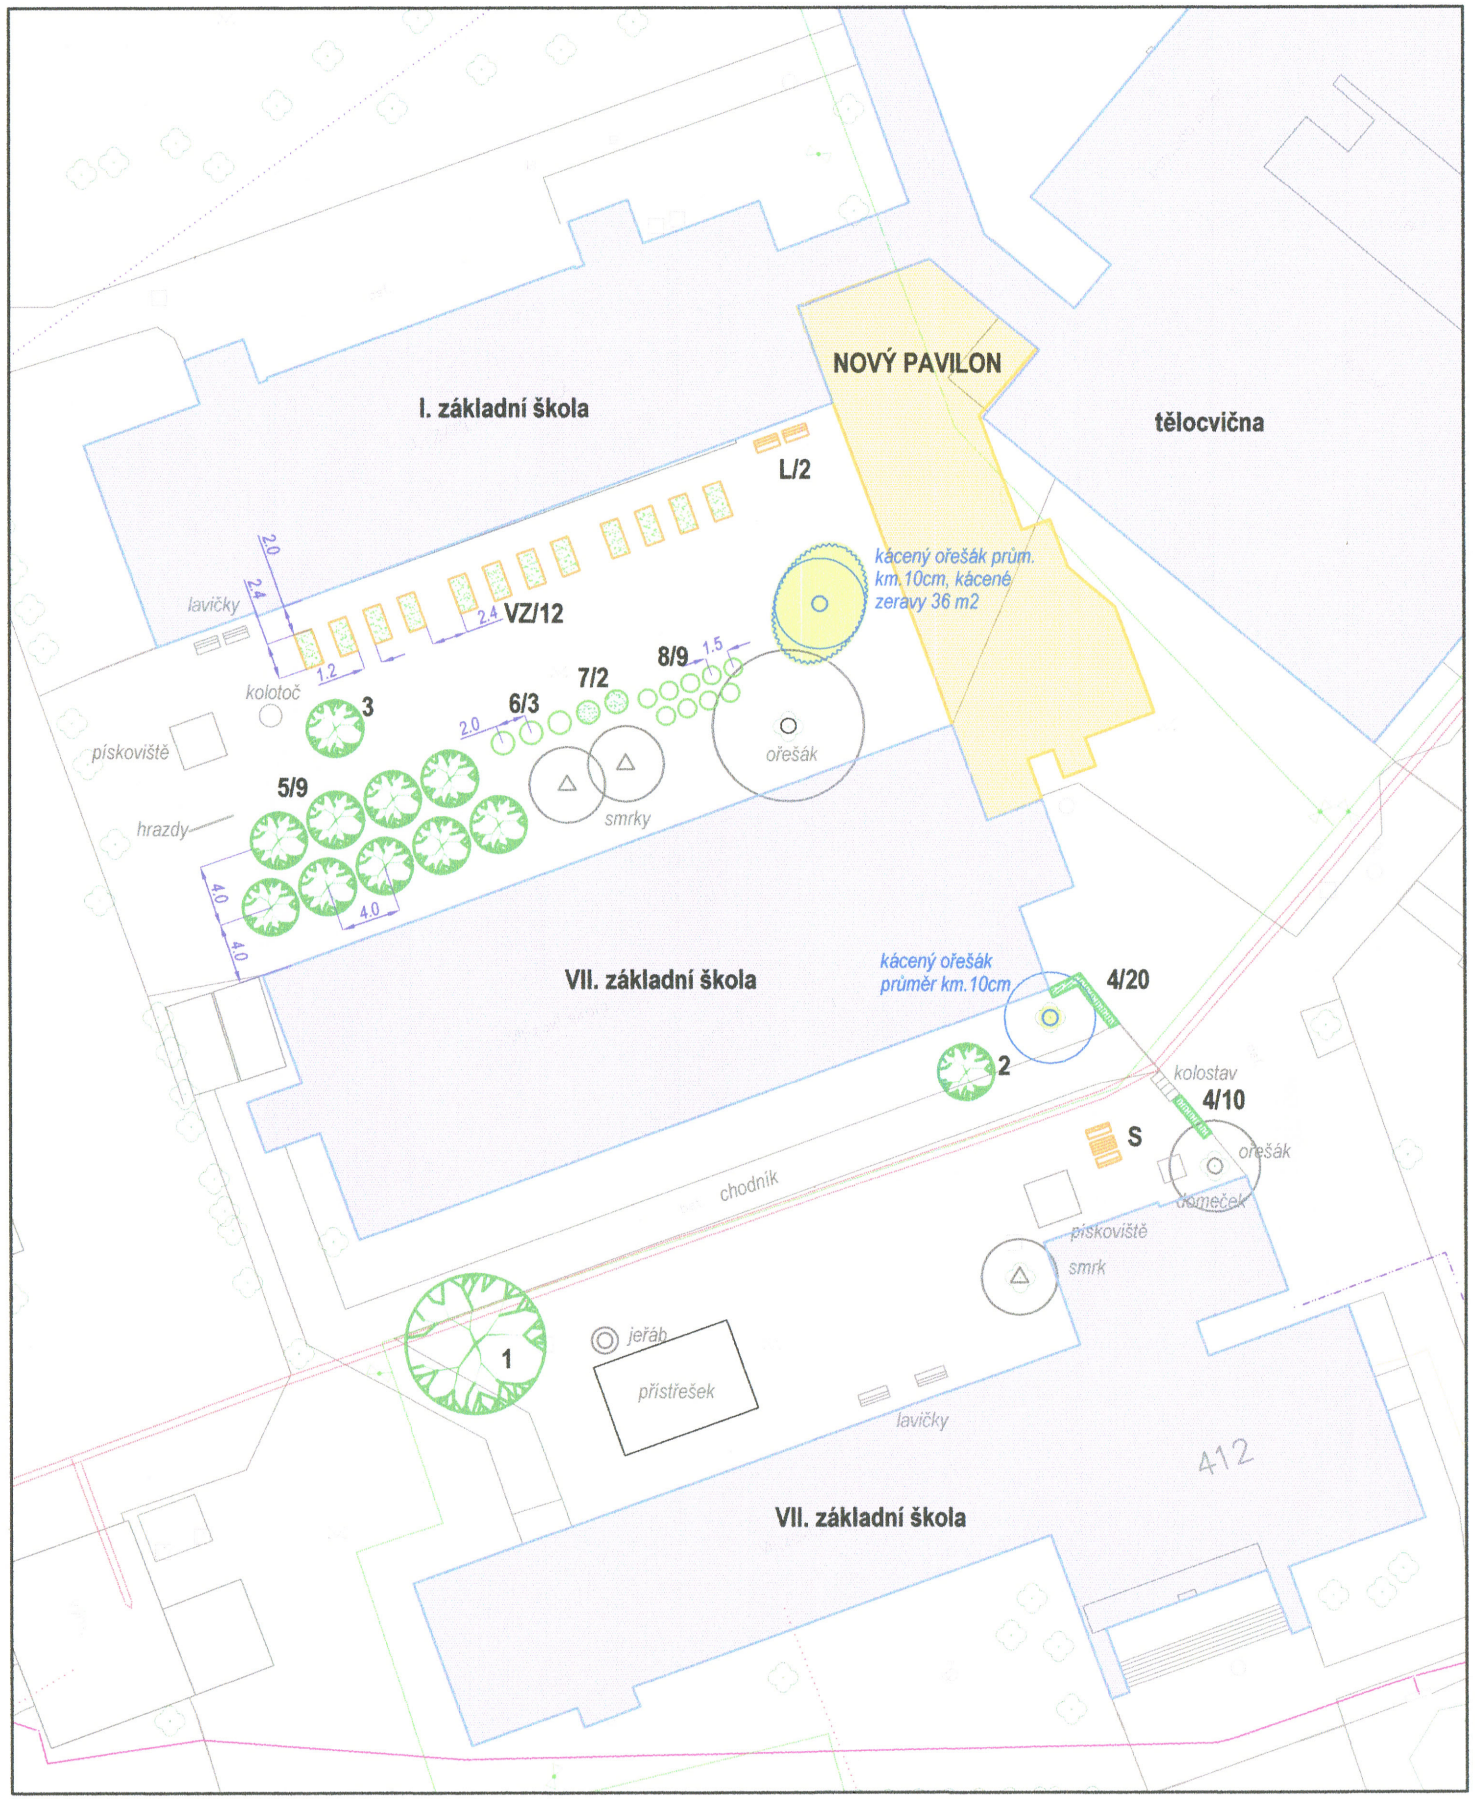


ZÁKRES DO PODKLADU KATASTRÁLNÍ MAPY m 1 : 1000

## LEGENDA:

STROMY PONECHANÉ

STROMY KÁCENÉ

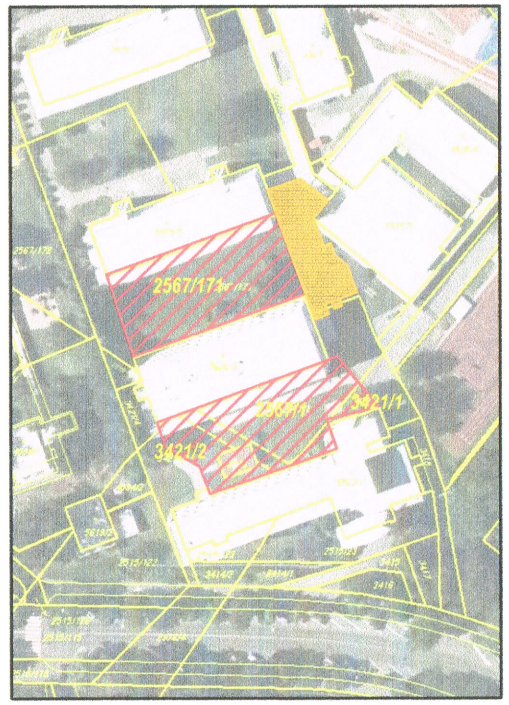STÁVAJÍCÍ ING. SÍTĚ

vodovod

teplovod

NAVRŽENÉ ÚPRAVY:

trávník po kácených dřevinách

## LEGENDA:

| | OKRASNÉ DŘEVINY | |
|---|---|---|
| | Stromy, ve tvaru vysokokmenu | |
| | rod, druh | ks |
| 1 | Ginkgo biloba - jinan dvoulaločný 14-16 | 1 |
| 2 | Prunus hillieri Spire - slivoň Hillierova 12-14 | 1 |
| 3 | Cornus mas - dřín obecný 12-14 | 1 |
| | Volně rostoucí nízký plot, listn. keř 20-30, kont. 2 l a více | |
| | rod, druh | ks |
| 4 | Spiraea japonica Gold Princess - tavolník japonský | 30 |
| | **ŽIVÁ UČEBNA** | |
| 5 | Ovocné stromy ve tvaru čtvrtkmenu, kontejnerované | |
| | rod, druh | ks |
| | jabloň | 2 |
| | broskvoň | 2 |
| | višeň | 1 |
| | hrušeň | 2 |
| | švestka | 2 |
| 6 | Drobné ovoce v keřovém tvaru, kont. | |
| | rod, druh | ks |
| | rybíz | 1 |
| | angrešt | 1 |
| | muchovník | 1 |
| 7 | Sloupovitý tvar ovocného stromu, kont. | |
| | rod, druh | ks |
| | třešeň - sloupovitá | 2 |
| 8 | Drobné ovoce ve stromkovém tvaru, kont. | |
| | rod, druh | ks |
| | angrešt bílý | 2 |
| | angrešt červený | 2 |
| | rybíz bílý | 1 |
| | rybíz červený | 2 |
| | rybíz černý | 2 |

| | VYBAVENOST | ks |
|---|---|---|
| L | lavička parková (kov+dřevo)-barvy ve shodě se stáv | 2 |
| S | set stůl s lavicemi (kov+dřevo)-barvy ve shodě se stá | 1 |
| VZ | vyvýšený záhon z půlkuláčů | 12 |

AUTORIZOVANÝ ARCHITEKT - KRAJINÁŘSKÁ ARCHITEKTURA (A3) ING. JARMILA HRŮZOVÁ ČKA 00 685 ČESKÁ REPUBLIKA

| | | | | |
|---|---|---|---|---|
| **Ing. Jarmila Hrůzová** | *Akce:* **NOVOSTAVBA SPOLEČNÉHO PAVILONU ZŠ BEZRUČOVA A ZŠ MASARYKOVA, KOLÍN 2** | | | |
| autorizovaný arch. pro obor krajinářská architektura (ČKA 00685) Vilémov 292, 582 83 Vilémov IČO: 14783240 mob: 420 776 198 133 jarmilahruzova@centrum.cz | *Stavebník:* | Město Kolín, Karlovo nám. 78, 280 12 Kolín 1 | | |
| | *Katastr. území:* | Kolín | | |
| | *Obecní úřad:* | Kolín | *Datum:* | II. 2017 |
| | *Stavební úřad:* | Kolín | *Měřítko:* | **1 : 500** |
| | *ORP:* | Kolín | *Velikost:* | 2xA4 |
| | *Zpracoval:* | Ing. Jarmila Hrůzová | *Stupeň:* | **DSP** |
| *Část:* **VENKOVNÍ A SADOVÉ ÚPRAVY** | | | | *Č. paré:* |
| *Obsah:* **2. SITUACE - NÁVRH** | | | | |