


LEGENDA


1	NAVRTÁVACÍ PAS PRO LITINOVÁ POTRUBÍ DN 80/ 5/4", DN80/2" ROHOVÝ VENTIL PRO DOMOVNÍ PŘÍPOJKY S ISO VÝSTUPEM PRO PE POTRUBÍ d32/ 5/4", d50/2", POPŘ. d63/2"	1+2ks 3x 1ks
2	ZS TELESKOPICKÁ PRO PRO DOMOVNÍ PŘÍPOJKY SE ŠROUBOVÝM NAPOJENÍM 1,3– 1,8 m	3 ks
3	ULIČNÍ POKLOP PRO ARMATURY DOMOVNÍ PŘÍPOJKY S VÍČEK Z LITINY	3 ks
4	PODKLADOVÁ DESKA PLASTOVÁ PRO VENTILOVÝ ULIČNÍ POKLOP KULATÝ	3 ks

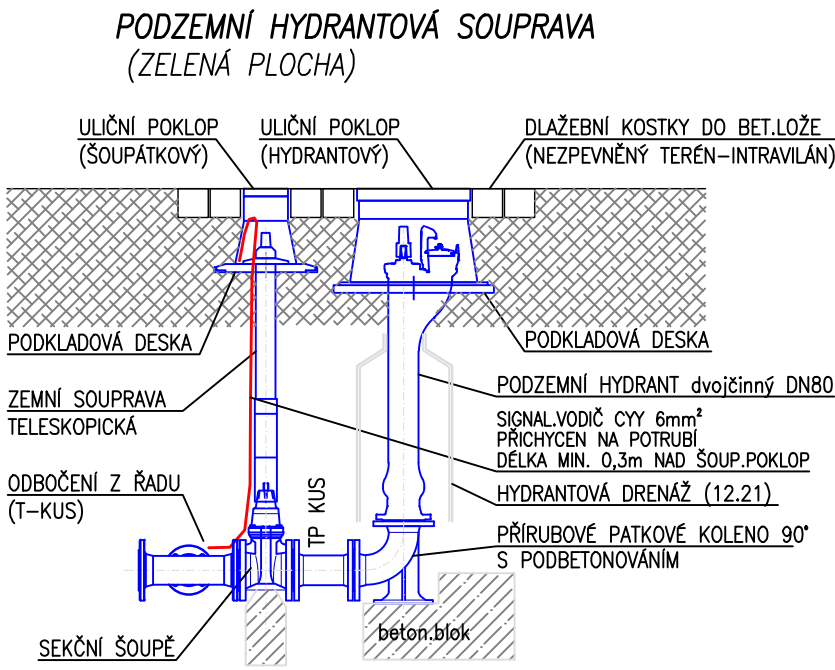

POZNÁMKY:
-PŘI OSAZENÍ V KOMUNIKACI BUDE ÚPRAVA OKOLÍ POKLOPU PROVEDENA DLE POŽEDAVKU PRÍSLUŠNÉHO SPRÁVCE KOMUNIKACE
-IDENTIFIKAČNÍ VODIČ ČY 6mm² BUDE SMÝČKOU BEZ PŘERUŠENÍ VYVEDEN CCA 20cm NAD TERÉN A NASLEDNĚ VOLNĚ ULOŽEN POD POKLOP
-NA HYDRANT BUDE OSAZENÁ HYDRANTOVÁ DRENÁŽ (ŠTĚRKOVÝ OBYSP)
-PŘI OSAZENÍ V INTRAVILÁNU BUDE OSAZEN ORIENTAČNÍ SLOUPEK S TABULKOU (PŘÍPADNĚ POUZE TABULKA NA STĚNĚ DOMU A POD., POKUD NENÍ MOŽNÉ OSAZIT SLOUPEK)
-ORIENTAČNÍ SLOUPEK – OCELOVÁ TYČ DL. 1750mm S BÍLO-MODRÝMI PŘIHY S.250mm VÍČKO 150x150mm Z OCELOVÉHO PLECHU. NÁTER ODOLNÝ PROTI POUŠŤNOSTNÍM VLIVŮM LZE OSAZIT ORIENTAČNÍ SLOUPEK S POVRCHOVOU ÚPRAVOU POPLASTOVÁNÍM

LEGENDA:

TVAROVKA, ARMATURA	POČET KUSŮ
PE ELEKTROTVAROVKA KOLENO W 90° d32	1 ks
PE ELEKTROTVAROVKA KOLENO W 90° d50	1 ks
PE ELEKTROTVAROVKA KOLENO W 90° d63	1 ks
PE ELEKTROTVAROVKA KOLENO W 45° d50	1 ks
POKLOP LITINA D400 (NÁPIS HYDRANT)	2 ks
DESKA PODKADOVÁ HYDRANTOVÁ PP	2 ks
HYDRANT PODZEMNÍ PLNOPRŮTOK.DN80 PN16	2 ks
HYDRANTOVÁ DRENÁŽ-DRENÁŽNÍ BLOK	2 ks
FF KUS DN80 DÉLKÝ 150mm	2 ks
N-KUS DN80	2 ks
PŘÍRUBOVÉ ŠOUPÁTKO DN80	7 ks
ZEMNÍ TELESKOPICKÁ SOUPRAVA 1,3-1,8 m	7 ks
PODKLADNÍ DESKA POD ŠOUPÁTKOVÝ POKLOP	7 ks
SAMONIVELAČNÍ ŠOUPÁTKOVÝ POKLOP (NÁPIS VODA)	7 ks
HRDLOVÁ TVAROVKA S PŘÍRUBOU (E) DN80	10 ks
HRDLOVÉ KOLENO (MMK) 45° SE DVĚMA HRDLY	3 ks
HRDLOVÉ KOLENO (MMK) 30° SE DVĚMA HRDLY	2 ks
HRDLOVÉ KOLENO (MMQ) 90° SE DVĚMA HRDLY	1 ks
TVAROVKA S PŘÍRUBAMI DN80, UMOŽŇUJÍCÍ ÚHLOVÉ VYCHÝLENÍ	4 ks
PŘÍRUBOVÝ T-KUS DN80	1 ks
HRDLOVÁ SPOJKA (U) DN80	1 ks
HRDLOVÝ PŘECHOD DN100/DN80	1 ks
PŘÍRUBOVÝ OBLOUK 90° DN80	1 ks
PŘÍRUBOVÝ OBLOUK 45° DN80	1 ks
PŘÍRUBOVÝ OBLOUK 90° DN80	1 ks
LITINOVÁ TVAROVKA SE DVĚMA HRDLY A NÁTRUBKEM S PŘÍRUBOU (MMA) DN80	3 ks

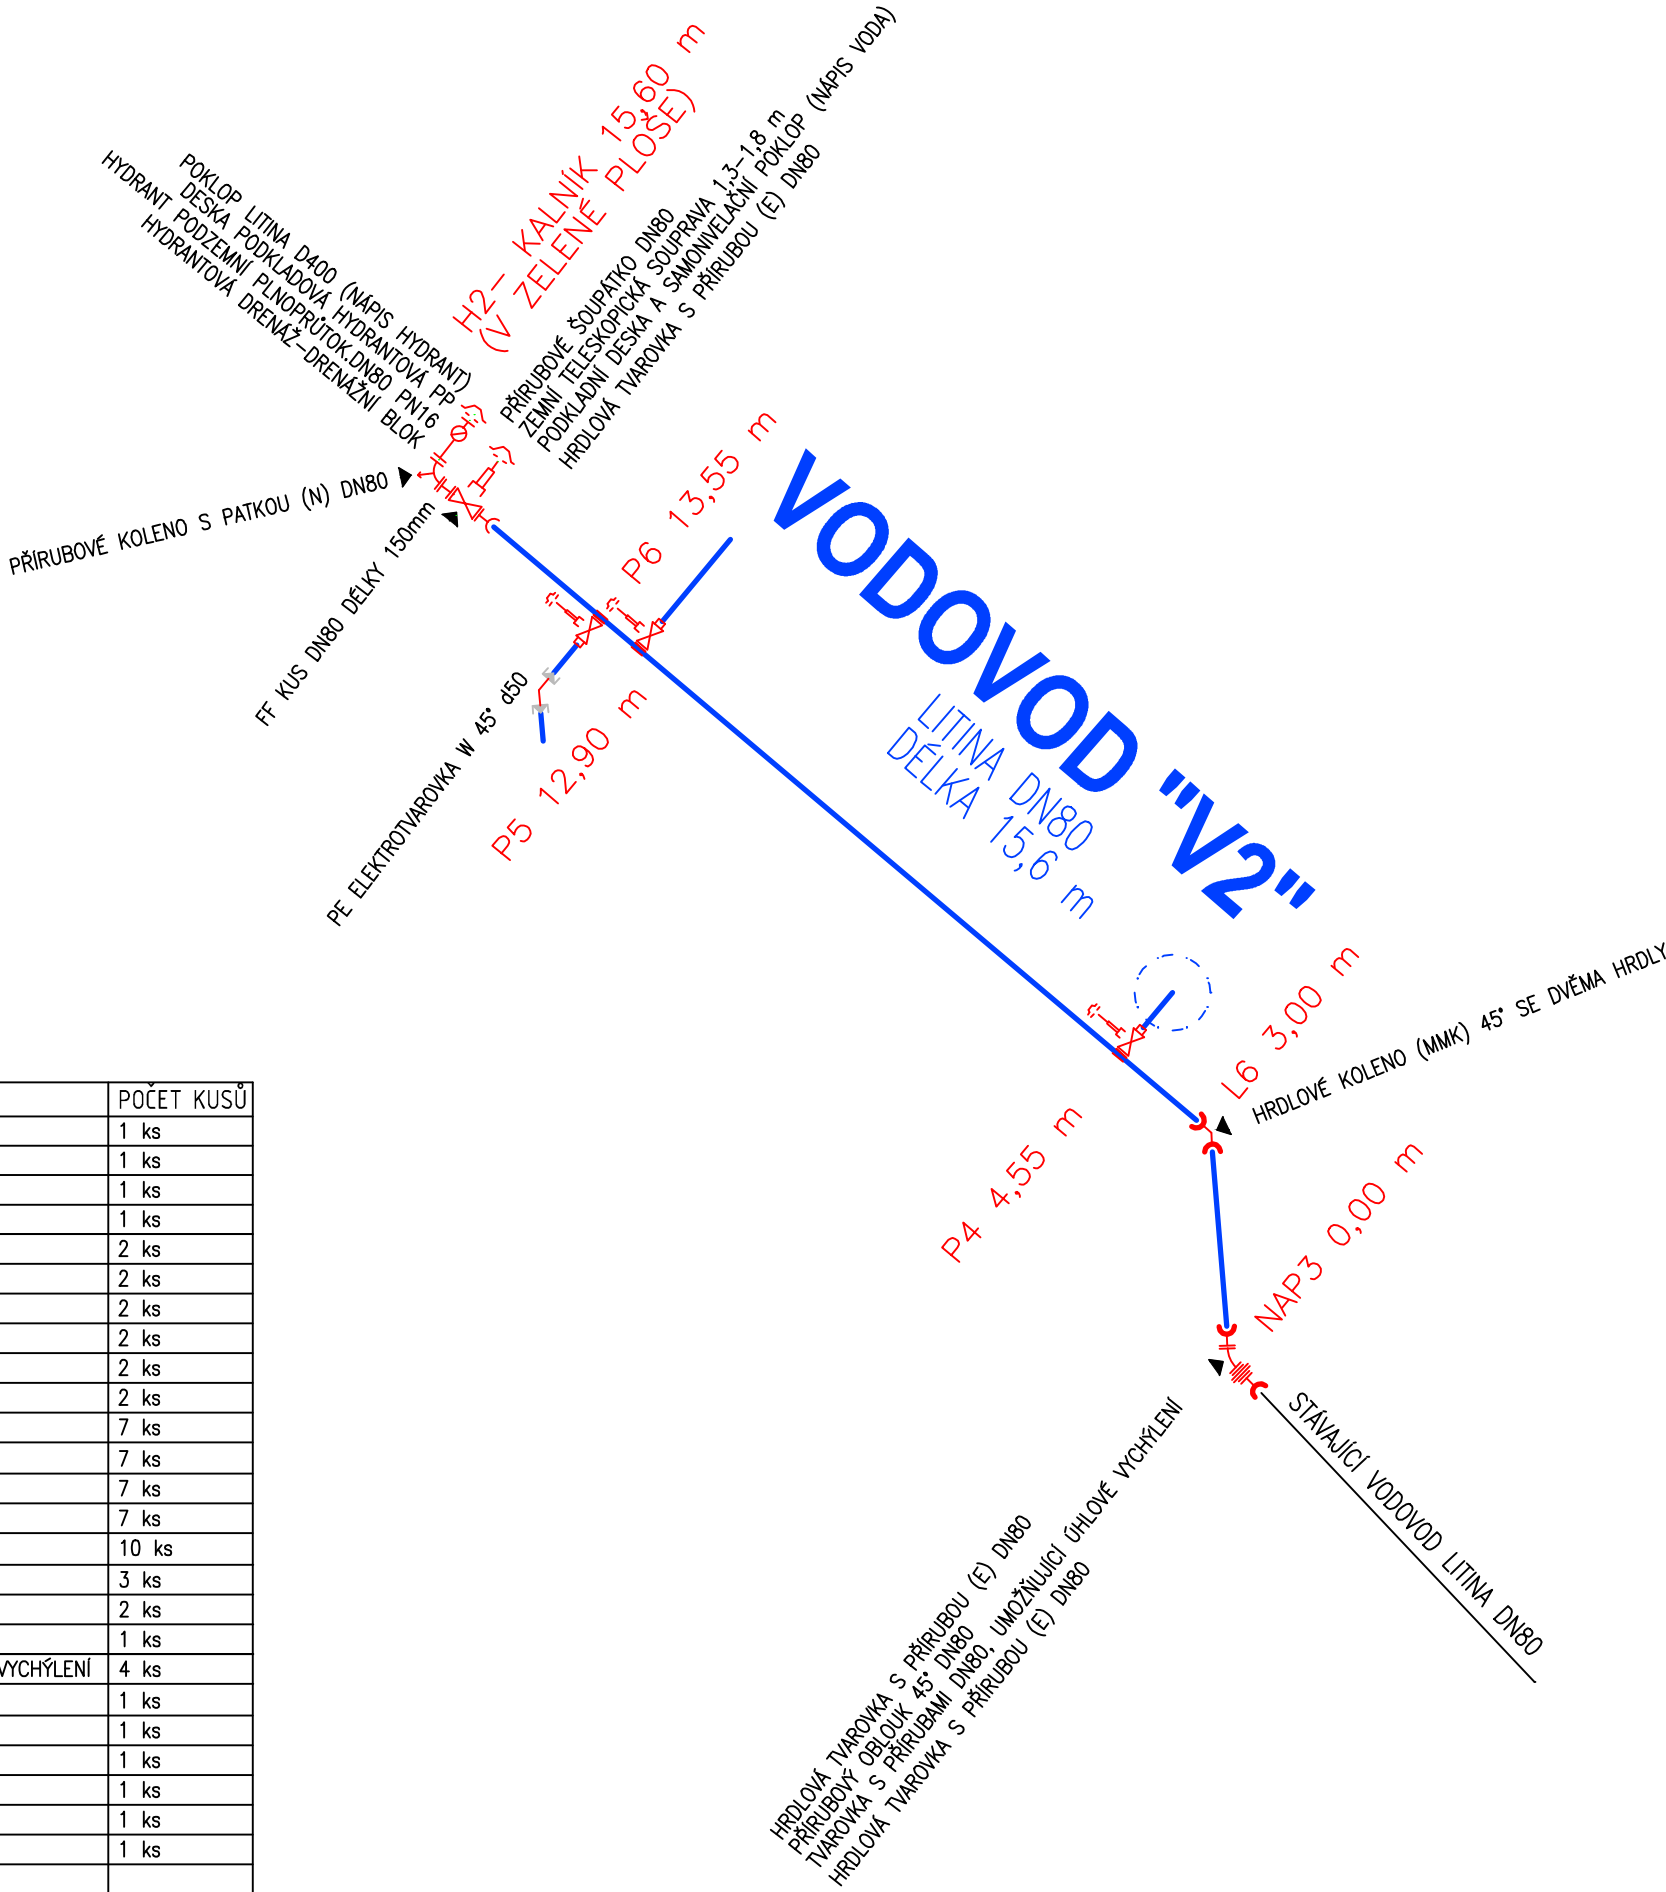

D2.02 VODOVOD

REVIZE 03/2019

VYPRACOVAL	KONTROLOVAL	Gaudia Design s.r.o.	
ING. PETRA HUŠKOVÁ	ING. JAN SUK	K Čejkovu 113, 394 52 Každice	
AUTOR		IČ : 061 42 591	
ING. JAN SUK		tel.: 776 052 581	
INVESTOR: MĚSTO KOLÍN, KARLOVO NÁMĚSTÍ 78, 280 12 KOLÍN 1		FORMÁT	3x A4
NÁZEV AKCE:		DATUM	06/2018
NOVOSTAVBA SPOLEČNÉHO PAVILONU ZŠ BEZRUČOVA A ZŠ MASARYKOVA, KOLÍN 2		STUPEŇ	DPS
		ZAK. ČÍSLO	201806
VÝKRES		MĚŘITKO	Č. VÝKRESU
KLADEČSKÝ PLÁN VODOVODU		---	D2.02-06