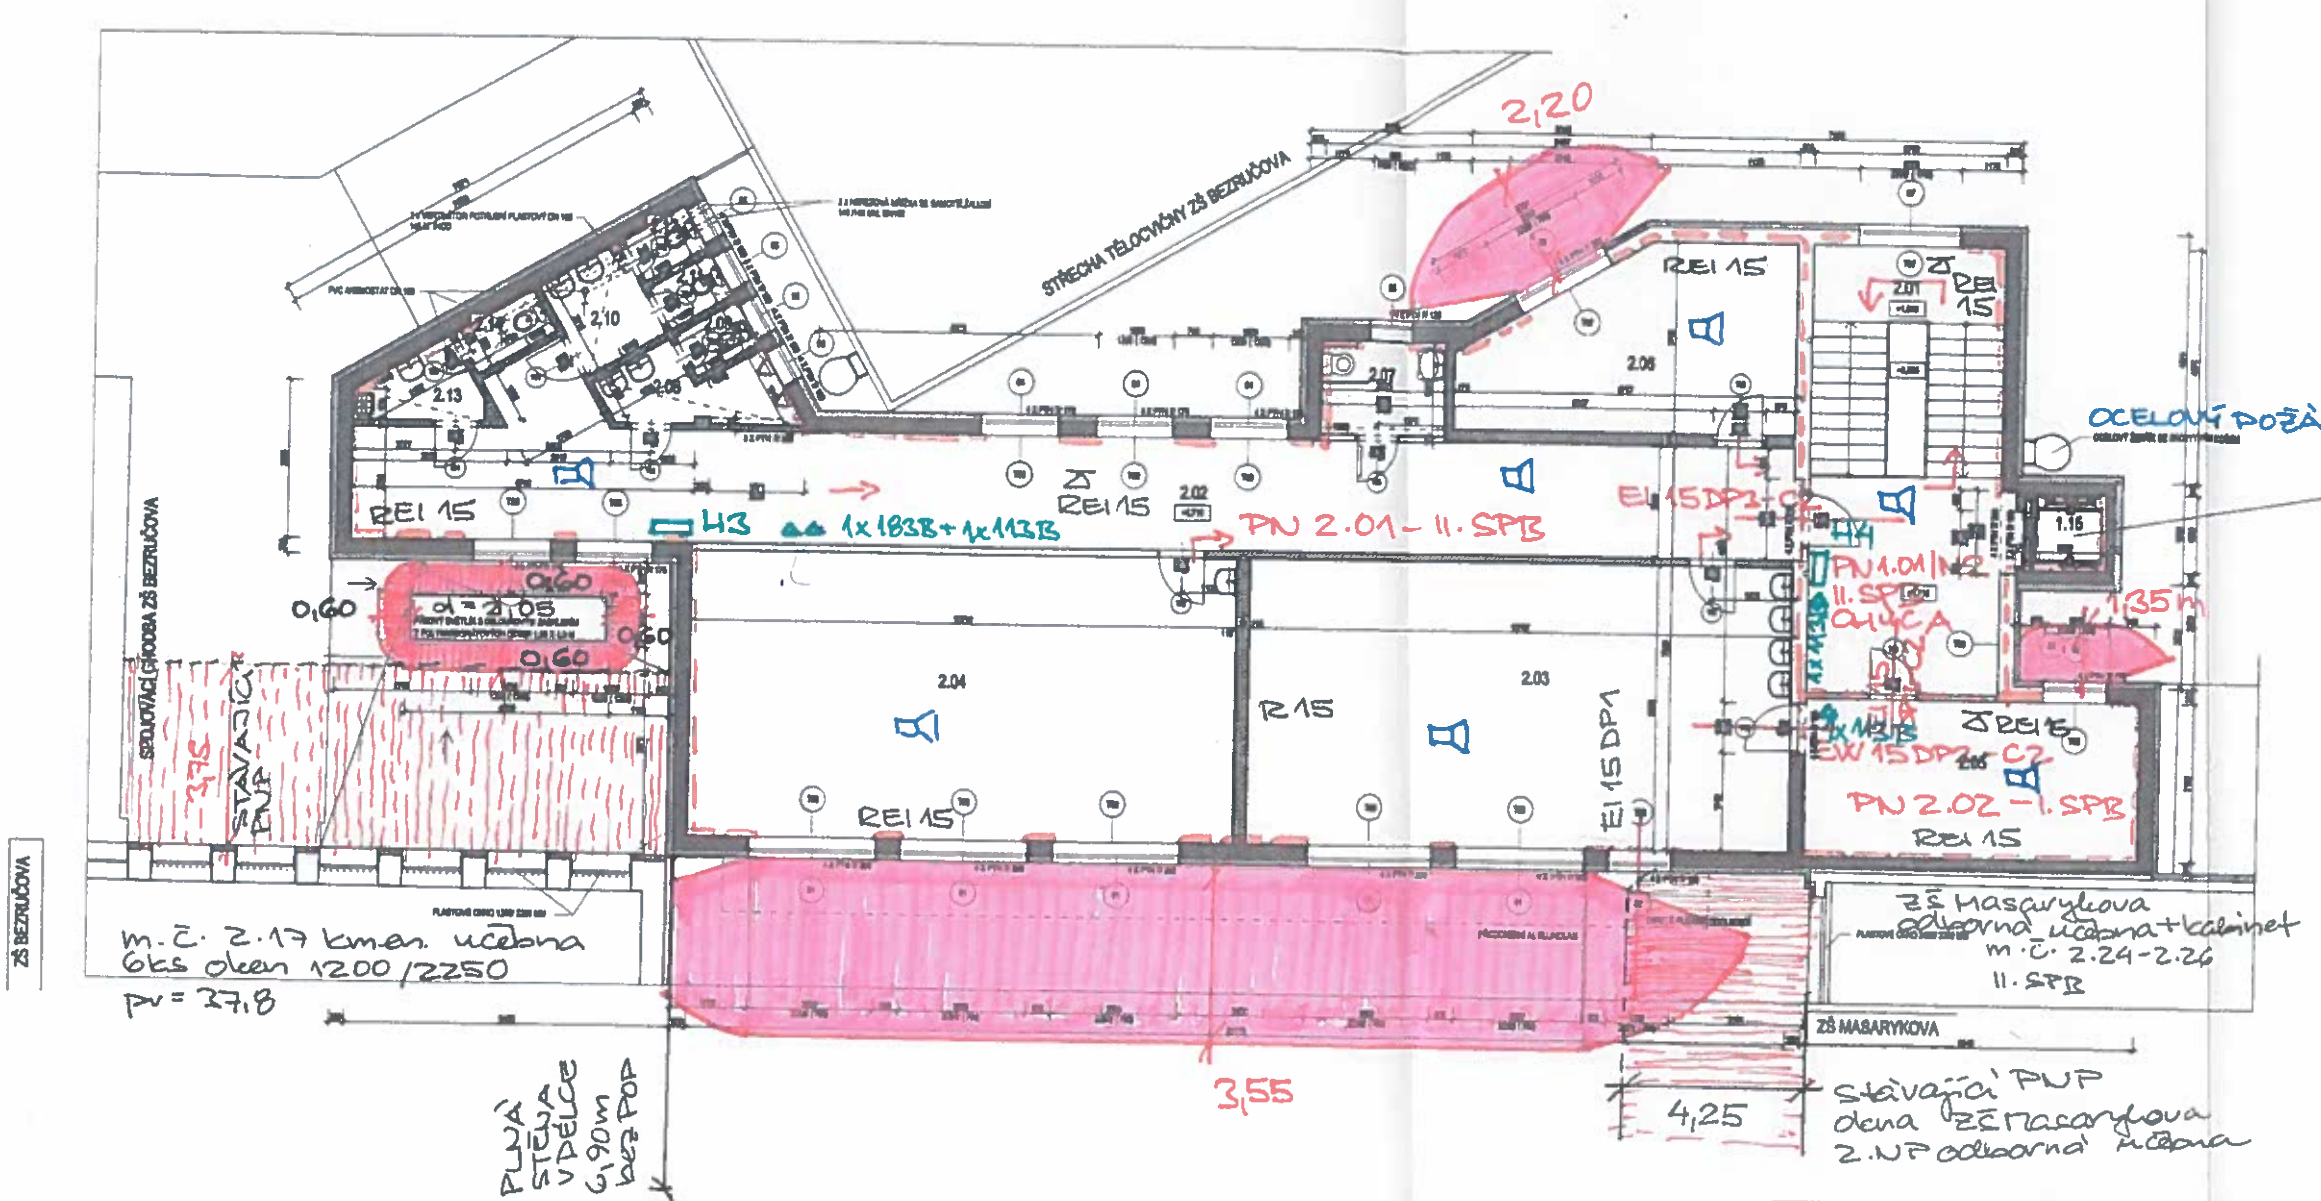

Tabulka místností

Číslo	Jméno	Plocha [m²]	Podlahy	Stěny	Strop	Poznámka
1.15	PŘÍPRAVNÁ ŠACHTA	2,9	KLEMENTOVÁ DVOJDLAŽBA	HALFEN PREFABRIKOVÝ	OMÍTKA VÁPENNOCEMENTOVÁ ŠTUKOVÁ	
2.04	NOVOSTAVBA	31,09	KERAMICKÁ DLAŽBA	OMÍTKA VÁPENNOCEMENTOVÁ ŠTUKOVÁ	OMÍTKA VÁPENNOCEMENTOVÁ ŠTUKOVÁ	SOKLOVÁ LIŠTA 75 mm
2.05	CHODBA	82,54	POVLAKOVÁ - VINYL	OMÍTKA VÁPENNOCEMENTOVÁ ŠTUKOVÁ	OMÍTKA VÁPENNOCEMENTOVÁ ŠTUKOVÁ	SOKLOVÁ LIŠTA PVC
2.06	ÚKLID	66,43	POVLAKOVÁ - VINYL	OMÍTKA VÁPENNOCEMENTOVÁ ŠTUKOVÁ	OMÍTKA VÁPENNOCEMENTOVÁ ŠTUKOVÁ	SOKLOVÁ LIŠTA PVC
2.07	POLYFUNKČNÍ UČEBNA	80,2	POVLAKOVÁ - VINYL	OMÍTKA VÁPENNOCEMENTOVÁ ŠTUKOVÁ	OMÍTKA VÁPENNOCEMENTOVÁ ŠTUKOVÁ	SOKLOVÁ LIŠTA PVC
2.08	ŠATNA	30,84	POVLAKOVÁ - VINYL	OMÍTKA VÁPENNOCEMENTOVÁ ŠTUKOVÁ	OMÍTKA VÁPENNOCEMENTOVÁ ŠTUKOVÁ	SOKLOVÁ LIŠTA PVC
2.09	KABINET	21,11	POVLAKOVÁ - VINYL	OMÍTKA VÁPENNOCEMENTOVÁ ŠTUKOVÁ	OMÍTKA VÁPENNOCEMENTOVÁ ŠTUKOVÁ	SOKLOVÁ LIŠTA PVC
2.07	ZÁCHOD PRO OSOBY MOBILN	4,78	KERAMICKÁ DLAŽBA	KERAMICKÝ OBKLAD, hr. 1,8 m	OMÍTKA VÁPENNOCEMENTOVÁ ŠTUKOVÁ	
2.08	PŘEDSÍŇ ZÁCHODU DÁMSKÝ	4,62	KERAMICKÁ DLAŽBA	KERAMICKÝ OBKLAD, hr. 1,8 m	SDK PODHLED VČ. VYPOŘ. 2700 mm	
2.09	ZÁCHOD DÁMSKÝ	1,33	KERAMICKÁ DLAŽBA	KERAMICKÝ OBKLAD, hr. 1,8 m	SDK PODHLED VČ. VYPOŘ. 2700 mm	
2.10	PŘEDSÍŇ ZÁCHODU ÚNISOVÝ	3,76	KERAMICKÁ DLAŽBA	KERAMICKÝ OBKLAD, hr. 1,8 m	SDK PODHLED VČ. VYPOŘ. 2700 mm	
2.11	ZÁCHOD ÚNIS	1,33	KERAMICKÁ DLAŽBA	KERAMICKÝ OBKLAD, hr. 1,8 m	SDK PODHLED VČ. VYPOŘ. 2700 mm	
2.12	ZÁCHOD ÚNIS	1,33	KERAMICKÁ DLAŽBA	KERAMICKÝ OBKLAD, hr. 1,8 m	SDK PODHLED VČ. VYPOŘ. 2700 mm	
2.13	PŘEDSÍŇ ZÁCHODU PERSONÁLU A ÚKLIDOVÁ KOMORA	2,87	KERAMICKÁ DLAŽBA	KERAMICKÝ OBKLAD, hr. 1,8 m	SDK PODHLED VČ. VYPOŘ. 2700 mm	
2.14	ZÁCHOD PERSONÁLU	1,73	KERAMICKÁ DLAŽBA	KERAMICKÝ OBKLAD, hr. 1,8 m	SDK PODHLED VČ. VYPOŘ. 2700 mm	

Celková plocha (m²) 253,83

BLANKA KOLLAROVÁ
Autorizovaný technik pro požární bezpečnost staveb
ČKAIT - 0002335

H1 – H4 hydranty

LEGENDA MATERIÁLŮ

- STÁVAJÍCÍ KONSTRUKCE
- ZDIVO Z KERAMICKÝCH TVÁRNIC POVRCHOVÉ ÚPRAVY PTO TL. 300 MM
- ZDIVO VÝTAHOVÉ ŠACHTY A ATIK Z KERAMICKÝCH TVÁRNIC POVRCHOVÉ ÚPRAVY PTO TL. 175 A 240 MM
- ZDIVO Z PŘÍČKOVÝCH KERAMICKÝCH TL. 115 A 140 MM
- ZDIVO Z TVÁRNIC YTONG TL. 25 MM

2.NP

PARC Č.:

OBJEKT: MĚSTO HOLÍN, HAVLÍČKOVO NÁMĚSTÍ 75, 280 02 HOLÍN 1	Ing. Martin Škorpík v Brně dne 22. 6. 2022 č.ČKAIT 1240
INVESTOR:	
AUTOR PROJEKTU: ING. MARTIN ŠKORPÍK, ČKAIT Č. 1240	
STAVBA: NOVOSTAVBA SPOLEČENSKÉHO PAVILONU ZŠ BEZRUČOVA A ZŠ MASARYKOVA, HOLÍN 2	
OBSAH: PŮDORYS 2.NP	

STUPEŇ:	DSP/DPS
MĚŘÍTKO:	1:100
FORMÁT:	A1
ČÍSLO:	D 1.1.b - 02