


STAVEBNÍ ÚPRAVY, DEMONTÁŽE

Rekonstrukce plynovodního zdroje tepla v objektu DI Kolín, Na Valech 72.

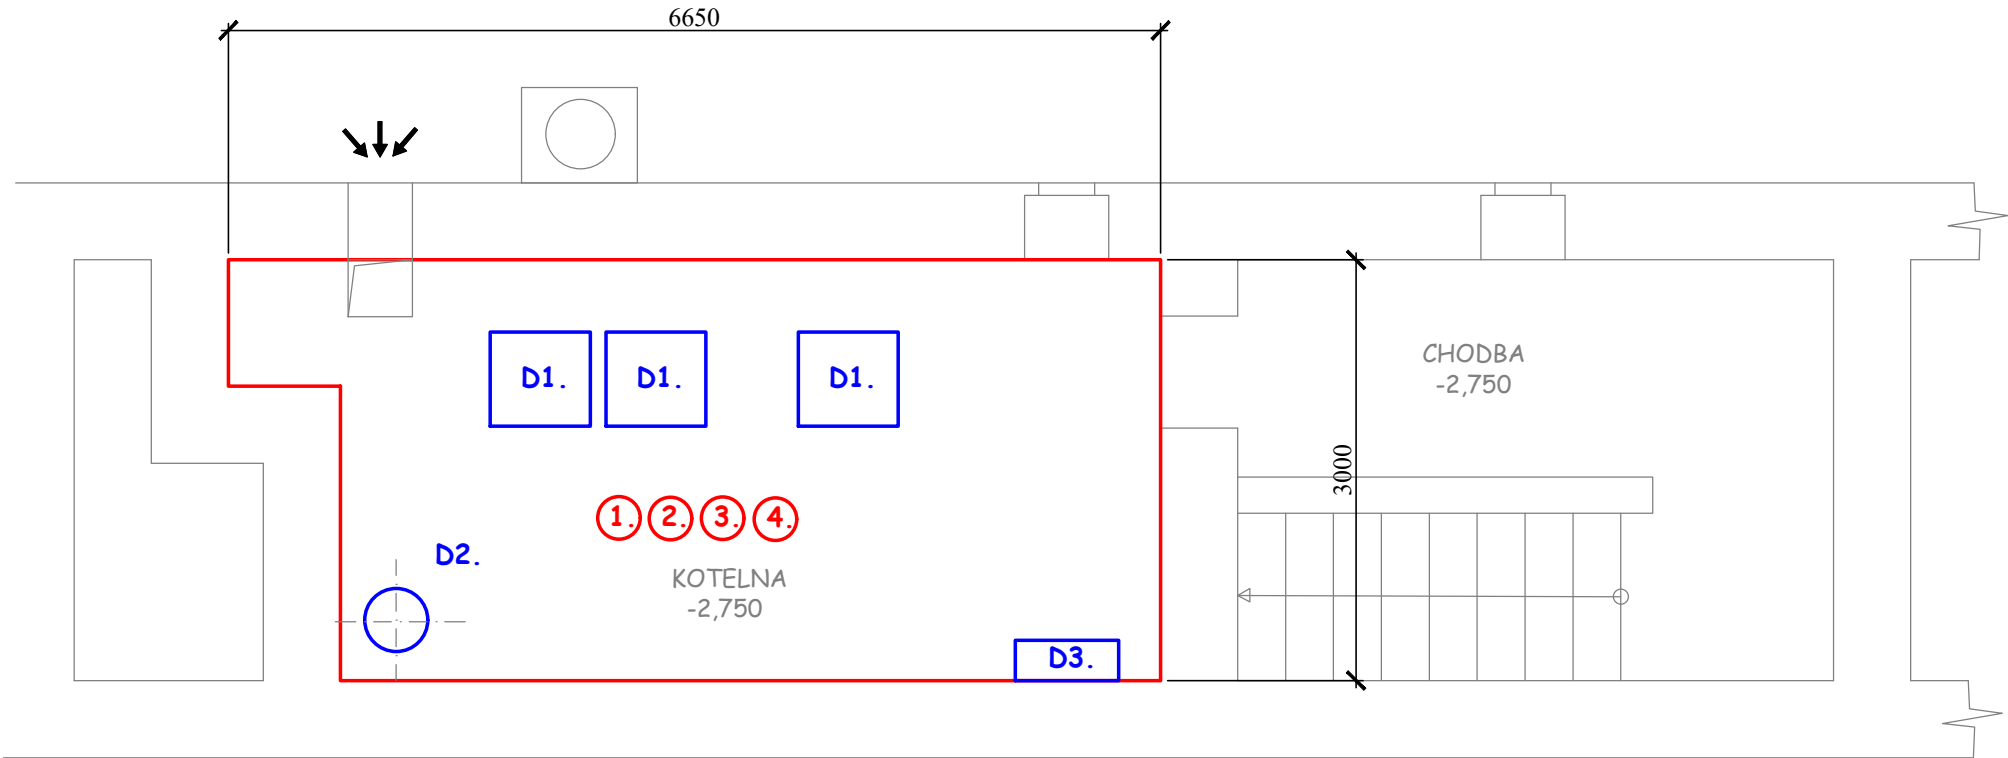


Legenda DEMONTÁŽÍ:

- D1...Plynové kotle vč. Polní instrumentace
D2...Expanzní nádoba
D3...ROZVADĚČ ELEKTRO-možno využít částečné havarijní stavy.

Legenda stavebních úprav:

- Dojde k zapravení omítek a podlah v celkovém rozsahu do 10%.
- Dojde k vybílení prostoru v rozsahu 100%.
- Dojde k opravě podlah a to v celkovém rozsahu do 15%.
- Dojde k nátěru podlah protiprašným nátěrem např. IZOBAN.

VEŠKERÉ STAVEBNÍ ÚPRAVY SI ZAJISTÍ INVESTOR NA SVÉ NÁKLADY!!!!

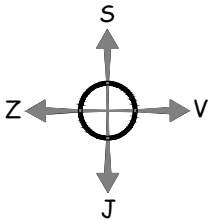

±0,00=190,00

Poznámka:

Po skončení montážních prací bude provedena tlaková zkouška dle ČSN.
Montážní práce budou zhotoveny odbornou firmou a dle platných ČSN a řádu
Bezpečnosti práce.

Projektová dokumentace je duševním vlastnictvím zhotovitele-PROJEKCE TVB s.r.o.
Projektová dokumentace NESMÍ být bez souhlasu zhotovitele dále kopírována a šířena!

KRESLIL:	Ing.ŠVEC MBA	MÍSTO STAVBY:	Okresní úřad-DI Na Valech 72, Kolín
KONTROLOVAL:	Ing.ŠVEC MBA		
ODP.PROJEKT:	Ing.ŠVEC-č.a.0501010		
INVESTOR:	Město Kolín, Karlovo náměstí 78, Kolín, 28002		
AKCE:	REKONSTRUKCE PLYNOVODNÍHO ZDROJE TEPLA- NA VALECH 72		
VÝKRES:	STAVEBNÍ ÚPRAVY+DEMONTÁŽE		
MĚŘÍTKO:	1:50	ČÍSLO VÝKRESU:	1.02
FORMÁT:	1 x A3	ČÍSLO PARÉ:	
DATUM:	říjen 2018	1	2 3
STUPĚŇ:	RP(SP)	4	5 6
ARCH.ČÍSLO:	P5/2018-č.26	7	8 9