


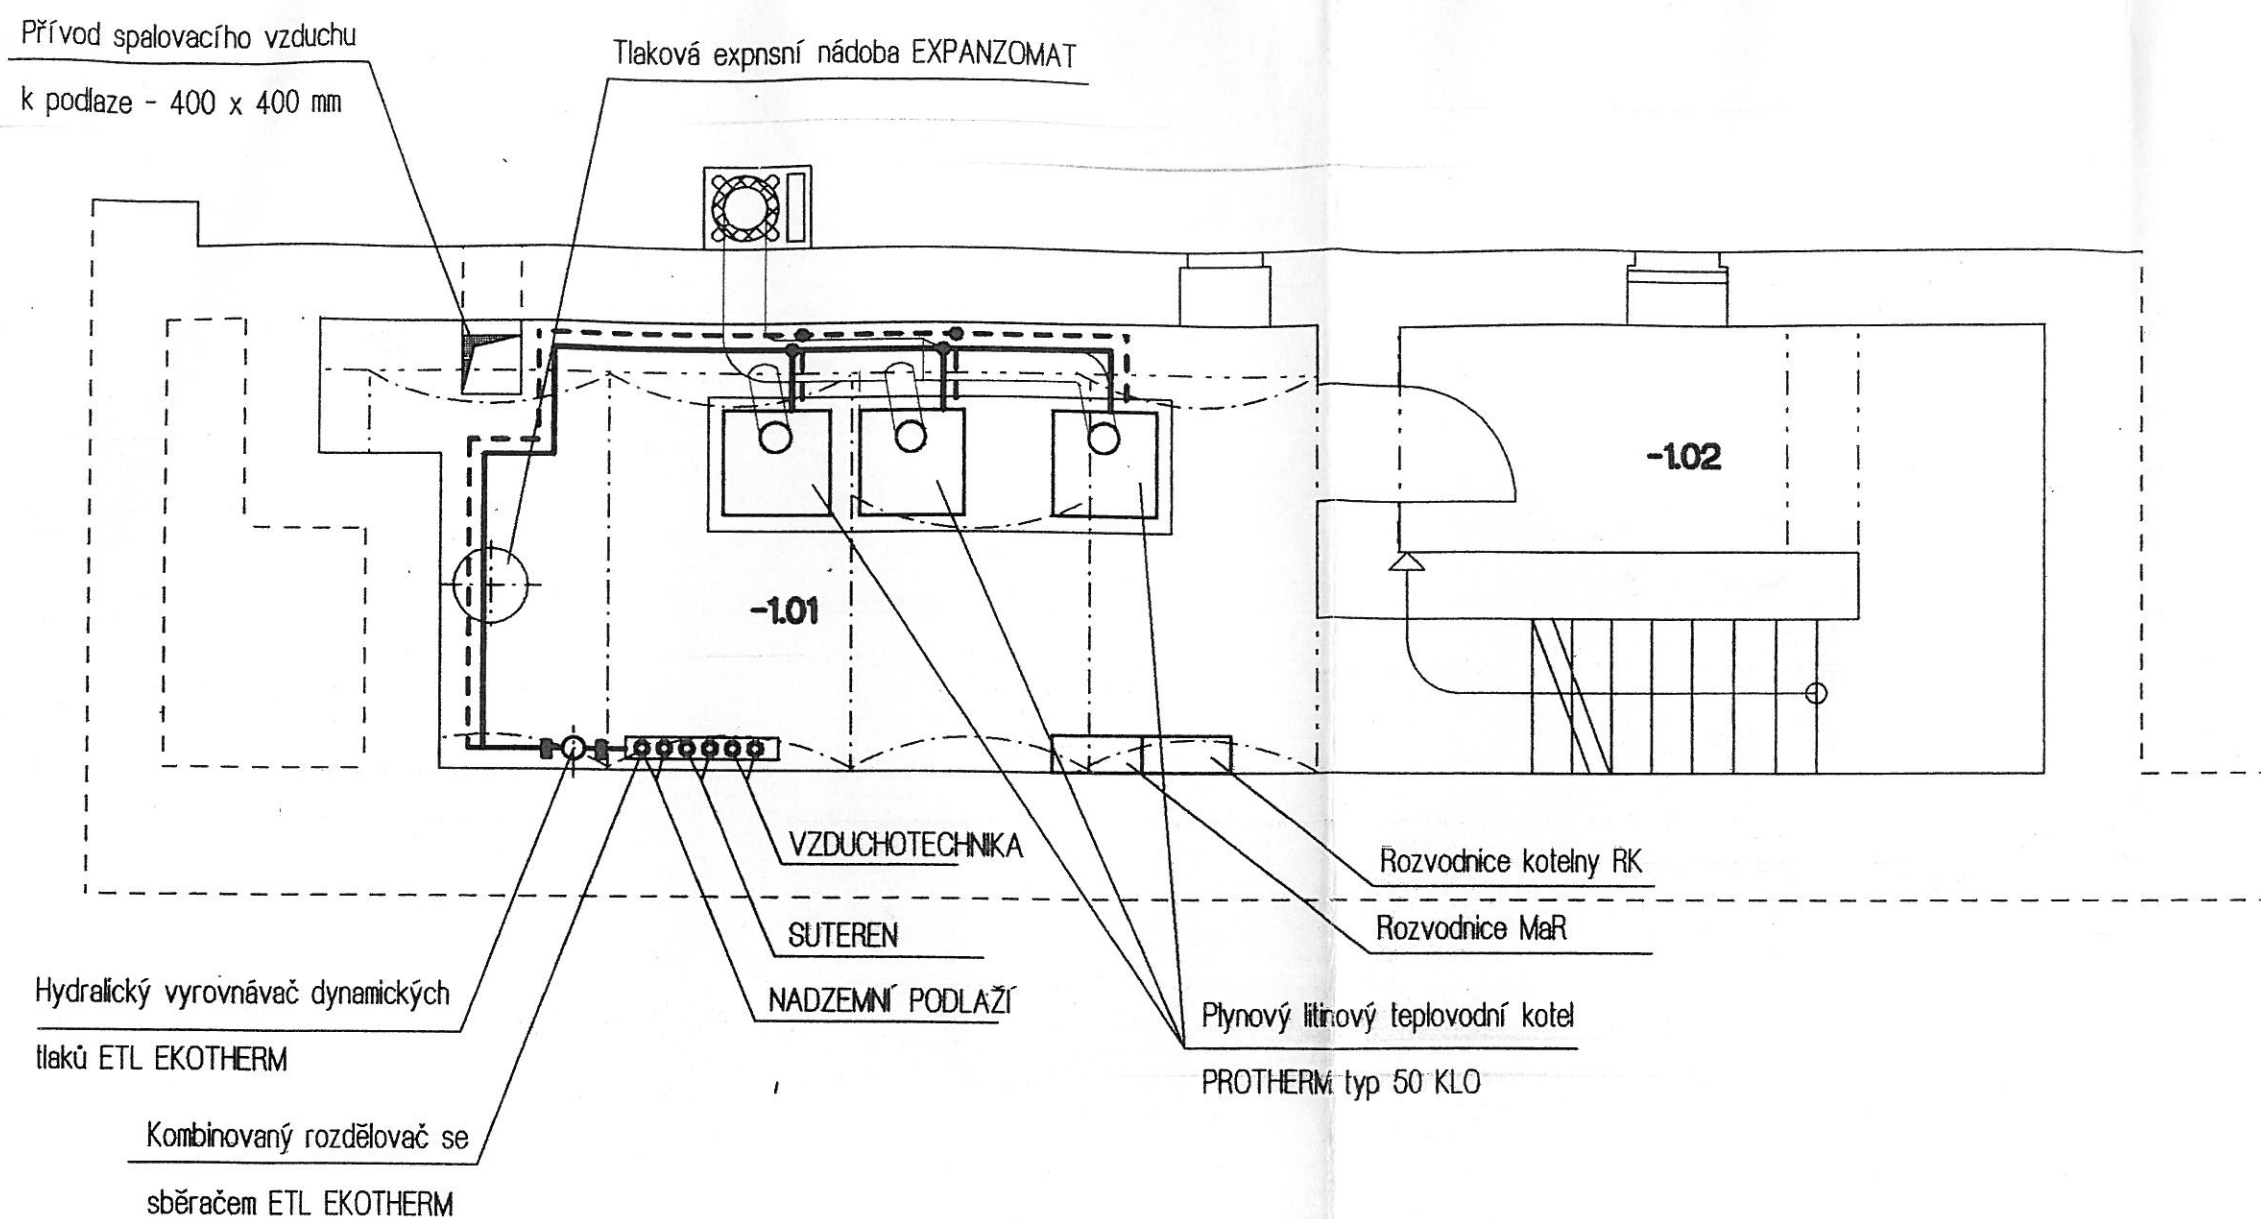

TABULKA MÍSTNOSTÍ :

č.m.	NÁZEV MÍSTNOSTI	PLOCHA m ²
-101	KOTELNA	19,90
-102	VSTUPNÍ CHODBA, PLYNOMĚR	8,60


ZODP. PROJEKTANT	VYPRACOVAL	SCHVÁLIL
Ing. K. Mikeš	Ing. R. Vančurová	Ing. K. Mikeš
INVESTOR	ČR- okresní úřad Kolín Karlovo nám., Kolín 1	
NÁZEV AKCE	Rekonstrukce objektu NA VALECH 72 NA VALECH 72, Kolín 4	
VÝKRES	Kotelna - vytápění - půdorys	
STUPEŇ Dokumentace ke staveb. povolení		13
PROFESE Vytápění		
DATUM srpen 1999		
Č. ZAK.	99 025	PARE Č.
MERÍTKO	1 : 50	ČÍSLO VÝKRESU / ZMENA
		01-T-01



KONSTAV a.s., Ovčárecká 333, Kolín V
DIČ 034 - 61 67 27 69, tel: 0321/728 128

Přívod spalovacího vzduchu
k podlaze - 400 x 400 mm


Třísložkový komín Schiedel SIH PLUS +
typ Schiedel SIH 30 L s větrací šachtou
účinná výška 11 m

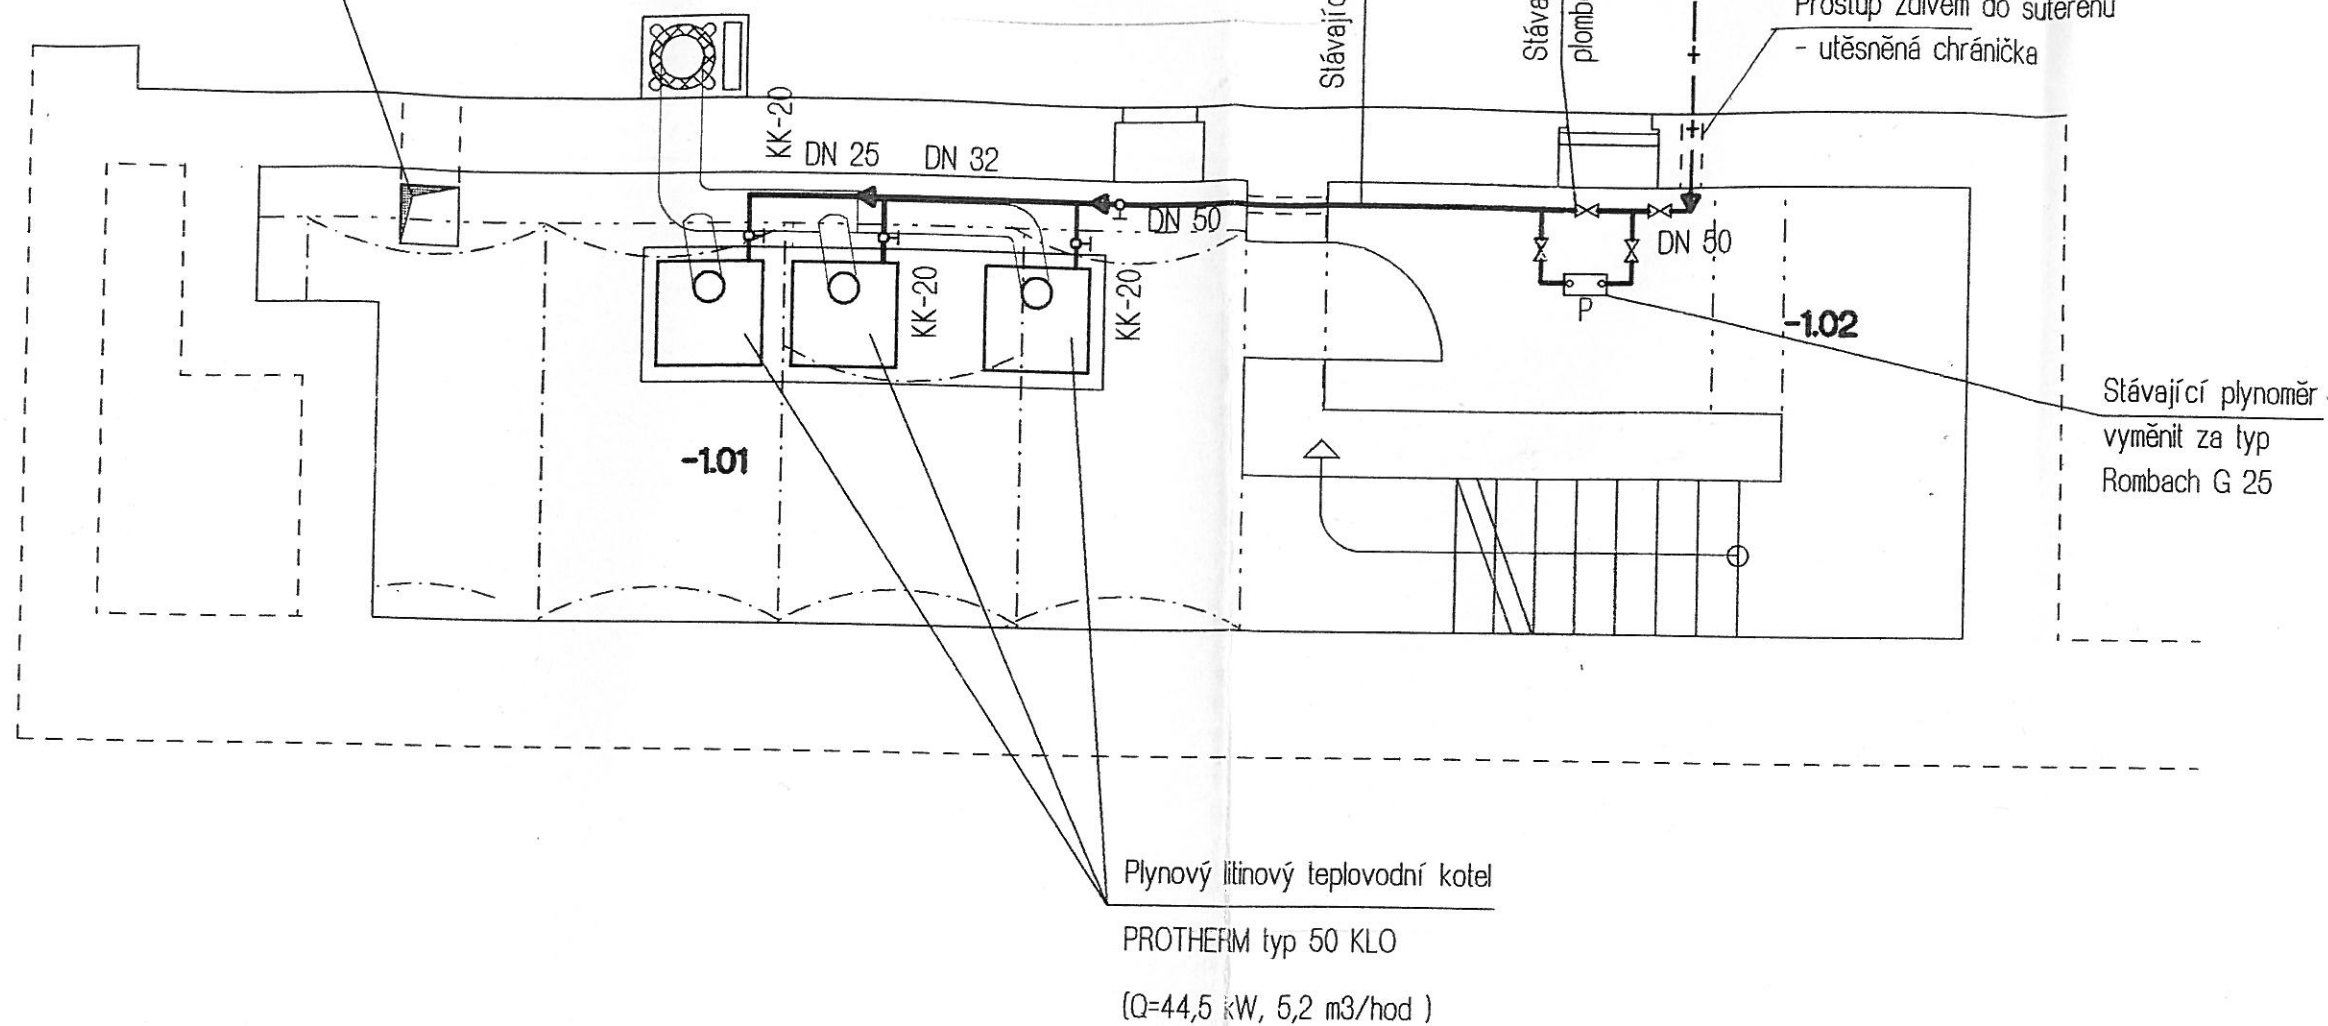


TABULKA MÍSTNOSTÍ :

č.m.	NÁZEV MÍSTNOSTI	PLOCHA m ²
-1.01	KOTELNA	19,90
-1.02	VSTUPNÍ CHODBA, PLYNOMĚR	8,60

ZODP. PROJEKTANT	VYPRACOVAL	SCHVÁLIL		
Ing. K. Mikeš	Ing. K. Mikeš	Ing. K. Mikeš		
INVESTOR	ČR- okresní úřad Kolín Karlovo nám., Kolín 1		KONSTAV a.s. , Ovčárecká 333, Kolín V DIČ 034 - 61 67 27 69, tel.: 0321/726 128	
NÁZEV AKCE	Rekonstrukce objektu NA VALECH 72 NA VALECH 72, Kolín 4		STUPEŇ Dokumentace ke staveb. povolení	
VÝKRES	KOTELNA - rozvod ZP		PROFESE Domovní rozvody ZP	
			DATUM srpen 1999	PARE Č. 
			Č. ZAK. 99 025	
MERÍTKO		ČÍSLO VÝKRESU / ZMENA		
1 : 50		01-P-01		

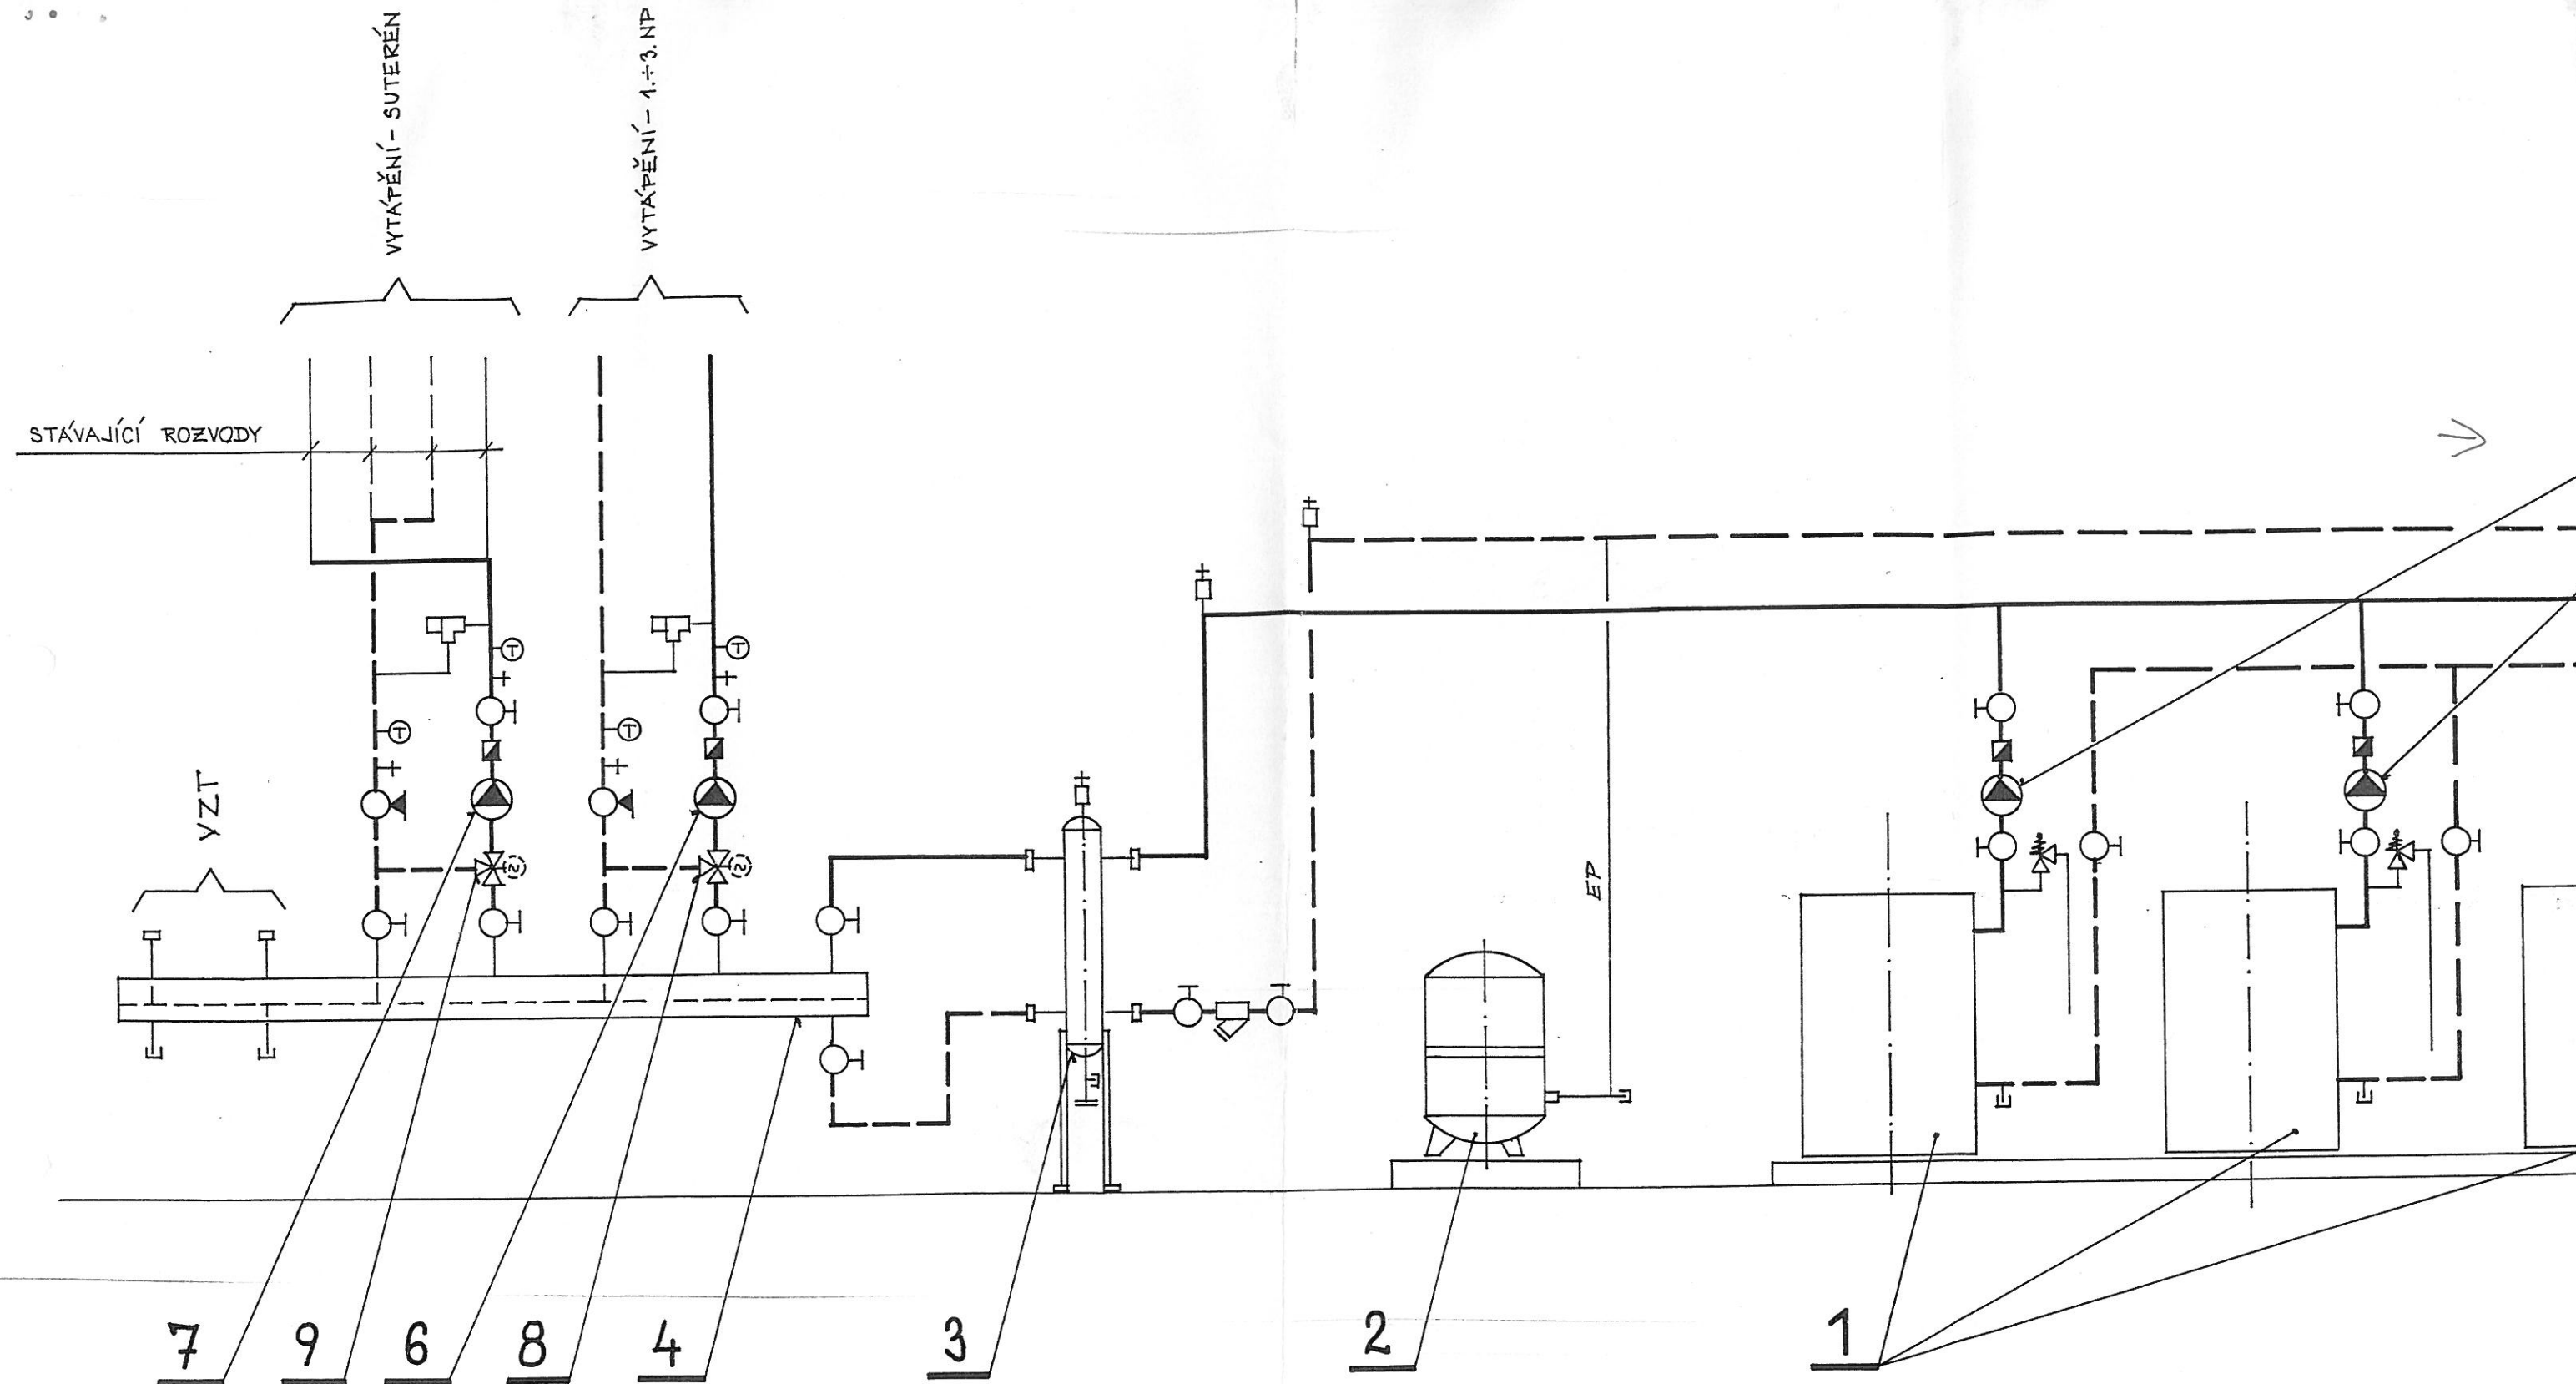

POS.	NÁZEV	KS
1	PLYNOVÝ LITINOVÝ KOTEL "PROTHERM 50 KLO", Q = 45 kW	3
2	TLAKOVÁ EXPANZNÍ NÁDOBA "EXPANSOMAT"	1
3	HYDRAULICKÝ VYROVNÁVAČ DYNAMICKÝCH TLAKŮ "ETL EKOTHERM"	1
4	KOMBINOVANÝ ROZDĚLOVAČ SE SBĚRAČEM "ETL EKOTHERM"	1
5	OBĚHOVÉ ČERPADLO "GRUNDFOSS"	3
6	OBĚHOVÉ ČERPADLO "GRUNDFOSS"	1
7	OBĚHOVÉ ČERPADLO "GRUNDFOSS"	1
8	TROJCESTNÝ SMĚŠOVAČ "ESBE"	1
9	TROJCESTNÝ SMĚŠOVAČ "ESBE"	1

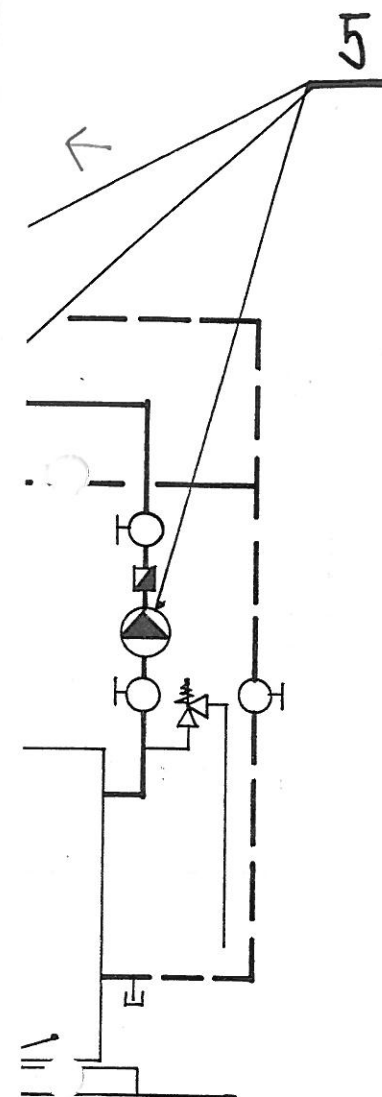

ZODP. PROJEKTANT	VYPRACOVAL	SCHVÁLIL	 KONSTAV a.s., Ovčárecká 333, Kolín V DIČ 034 - 61 67 27 69, tel.: 0321/726 128
Ing. K. Mikeš	Ing. K. Mikeš	Ing. K. Mikeš	
INVESTOR	ČR- okresní úřad Kolín Karlovo nám., Kolín 1		
NÁZEV AKCE	Rekonstrukce objektu NA VALECH 72 NA VALECH 72, Kolín 4		STUPEŇ Dokumentace ke staveb. povolení PROFESE Vytápění DATUM srpen 1999 Č. ZAK. 99 025
VÝKRES	KOTELNA - SCHEMA ZAPOJENÍ		MERÍTKO ČÍSLO VÝKRESU / ZMENA 01-T-06