



1 ZÁBRADLÍ NA OPĚRNÉ ZDI , podél chodníku.

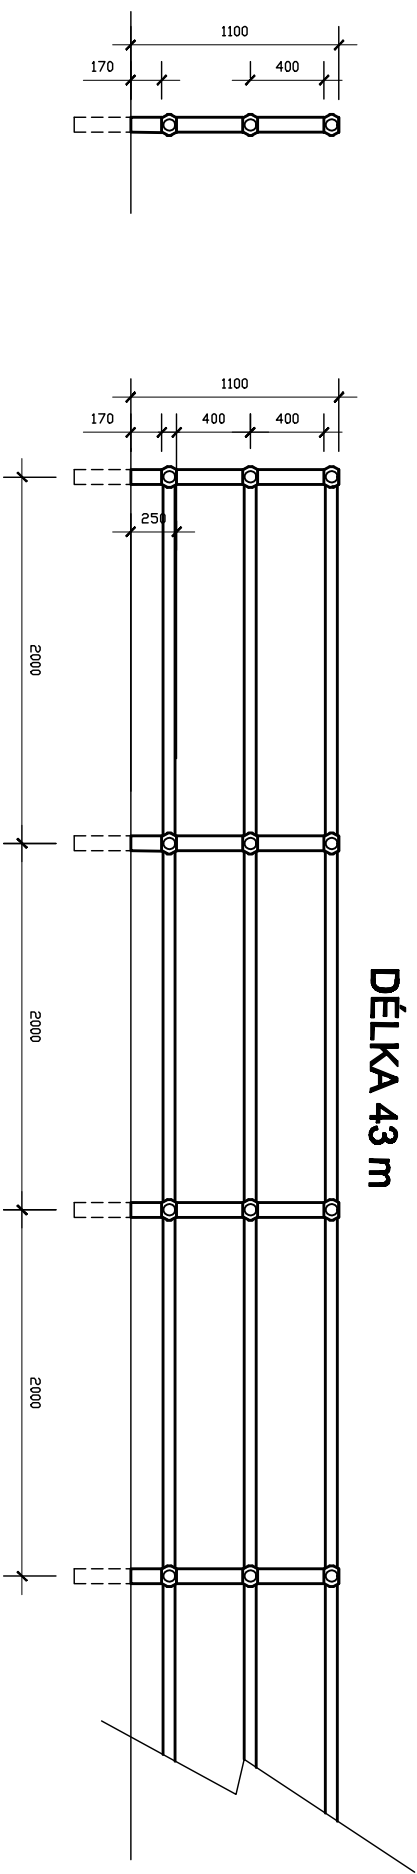

SEZNAM PODMÍNEK - bezpečnostní silniční zábradlí.
- podklad pro druhý stupeň prováděcí dokumentace
ke schválení detailů architektem města.


2 ZÁBRADLÍ BEZPEČNOSTNÍ SILNIČNÍ, podél silnice I./38

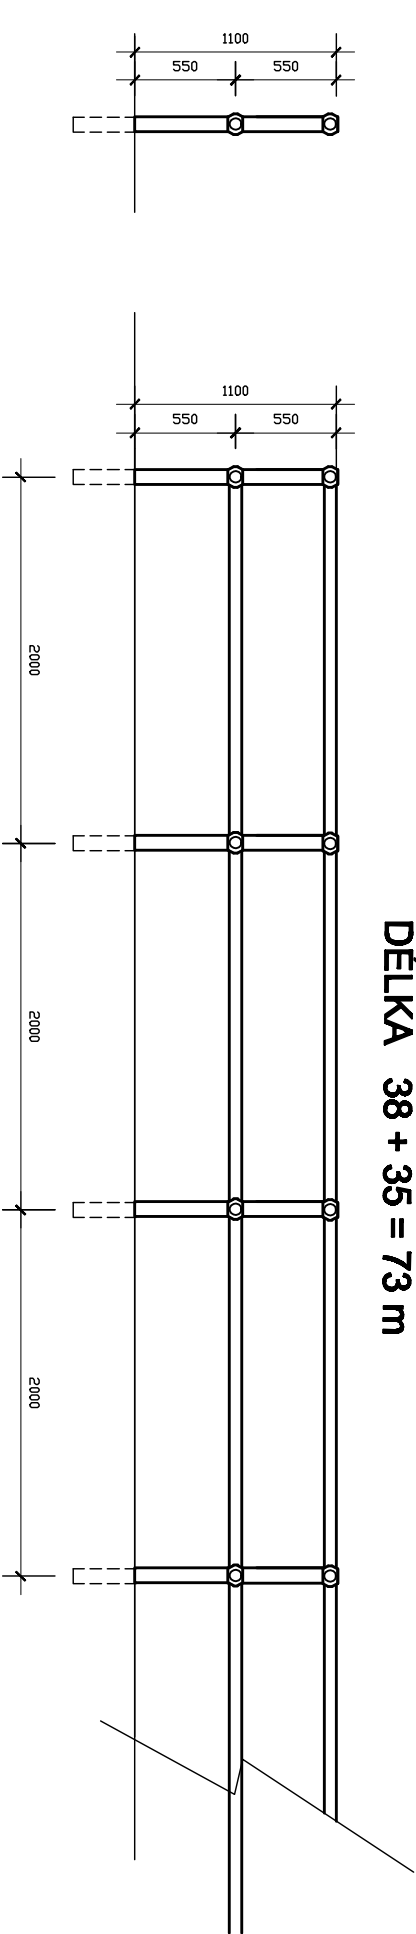

- Výroba zábradlí bude provedena dle podnínek v TP 186.
- Materiál - ocel, prům.sloupku min 60 mm, podélník 44,5mm.
- Podél silnice I./38 nemusí být spodní prut jako vodící linie.
- Nad opěrnou zdí je podélný spodní prut, jako vodící linie.
- Zábradlí na schodišti má vodící linii jako sokl pod zábradlím.
- Zábradlí na schodišti má ve výši 900 mm madlo.
- Konstrukce bude mít protikorozi ochranu v odstínu antracit.
- Kotvení sloupků do země, nebo betonu bude 500 mm.
- U všech částí konstrukce bude provedeno posouzení zatížení konstrukce dle čl. 4.2. (TP 186).
- U všech částí konstrukce zábradlí bude provedena certifikace výrobku dle podm. čl. 7.2. (TP 186).

3 ZÁBRADLÍ NA SCHODIŠTI

DÉLKA 4,6 m

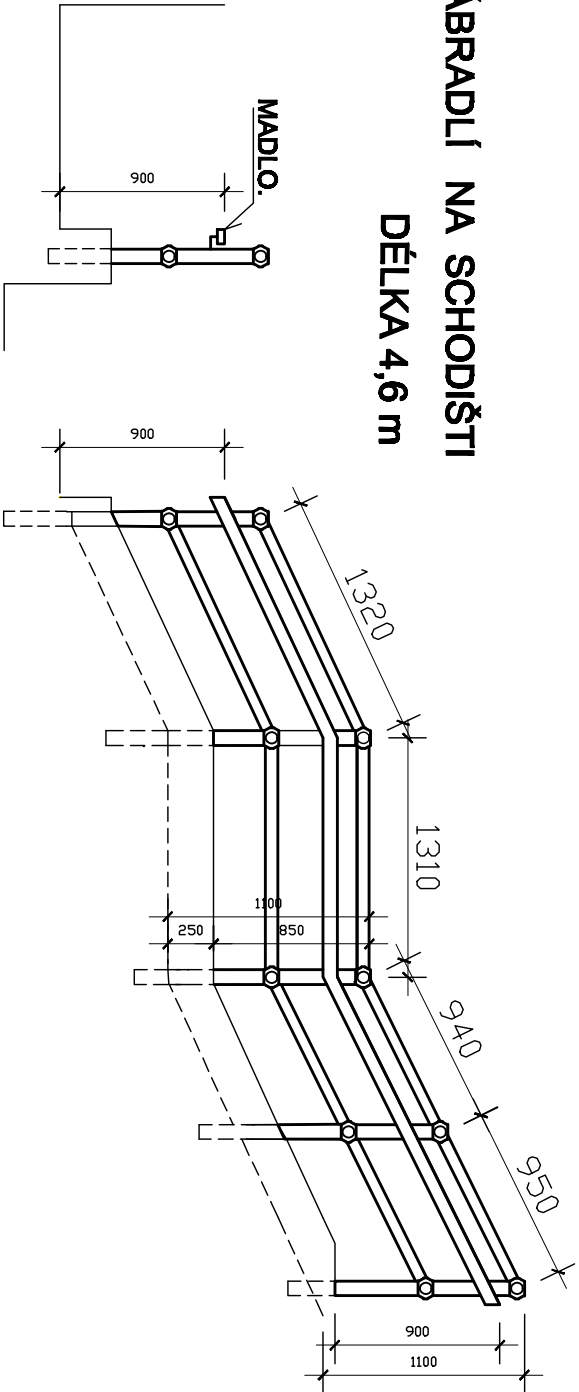

zodp. PROJEKTANT	SÍDLŮ	KRESLIL	STAV. ÚŘAD	příprava a realizace staveb KOZLOVSKÝ, IČO.10247033	
Radim KOZLOVSKÝ	KOLÍN-1375	R. KOZLOVSKÝ	MěÚ Kolín		
INVESTOR: Město KOLÍN, Městský úřad Kolín, Karlovo náměstí 78, IČ.00235440				FORMÁT	
MÍSTOJ. KAT.ÚZ.: Kolín II, č.poz.: 2982/2, 2982/6, 2576/1, 2576/8, 1515.				DATUM	
NÁZEV:				ÚČEL	
ÚPRAVA SCHODIŠTĚ				ČÍS.ZAKAZKY	
A VEŘEJNÉHO PROSTRANSTVÍ				ČÍS.KOPIE	
ČÁST:				ARCHIVNÍ ČÍS.	
BEZPEČNOSTNÍ ZÁBRADLÍ				MĚŘÍTKO	
				1 : 40	
				ČÍS.VÝKR.	
				6	