


LOC: 50°136.632'N, 15°11'42.489'E
nadmořská výška : 228 m.n.m.

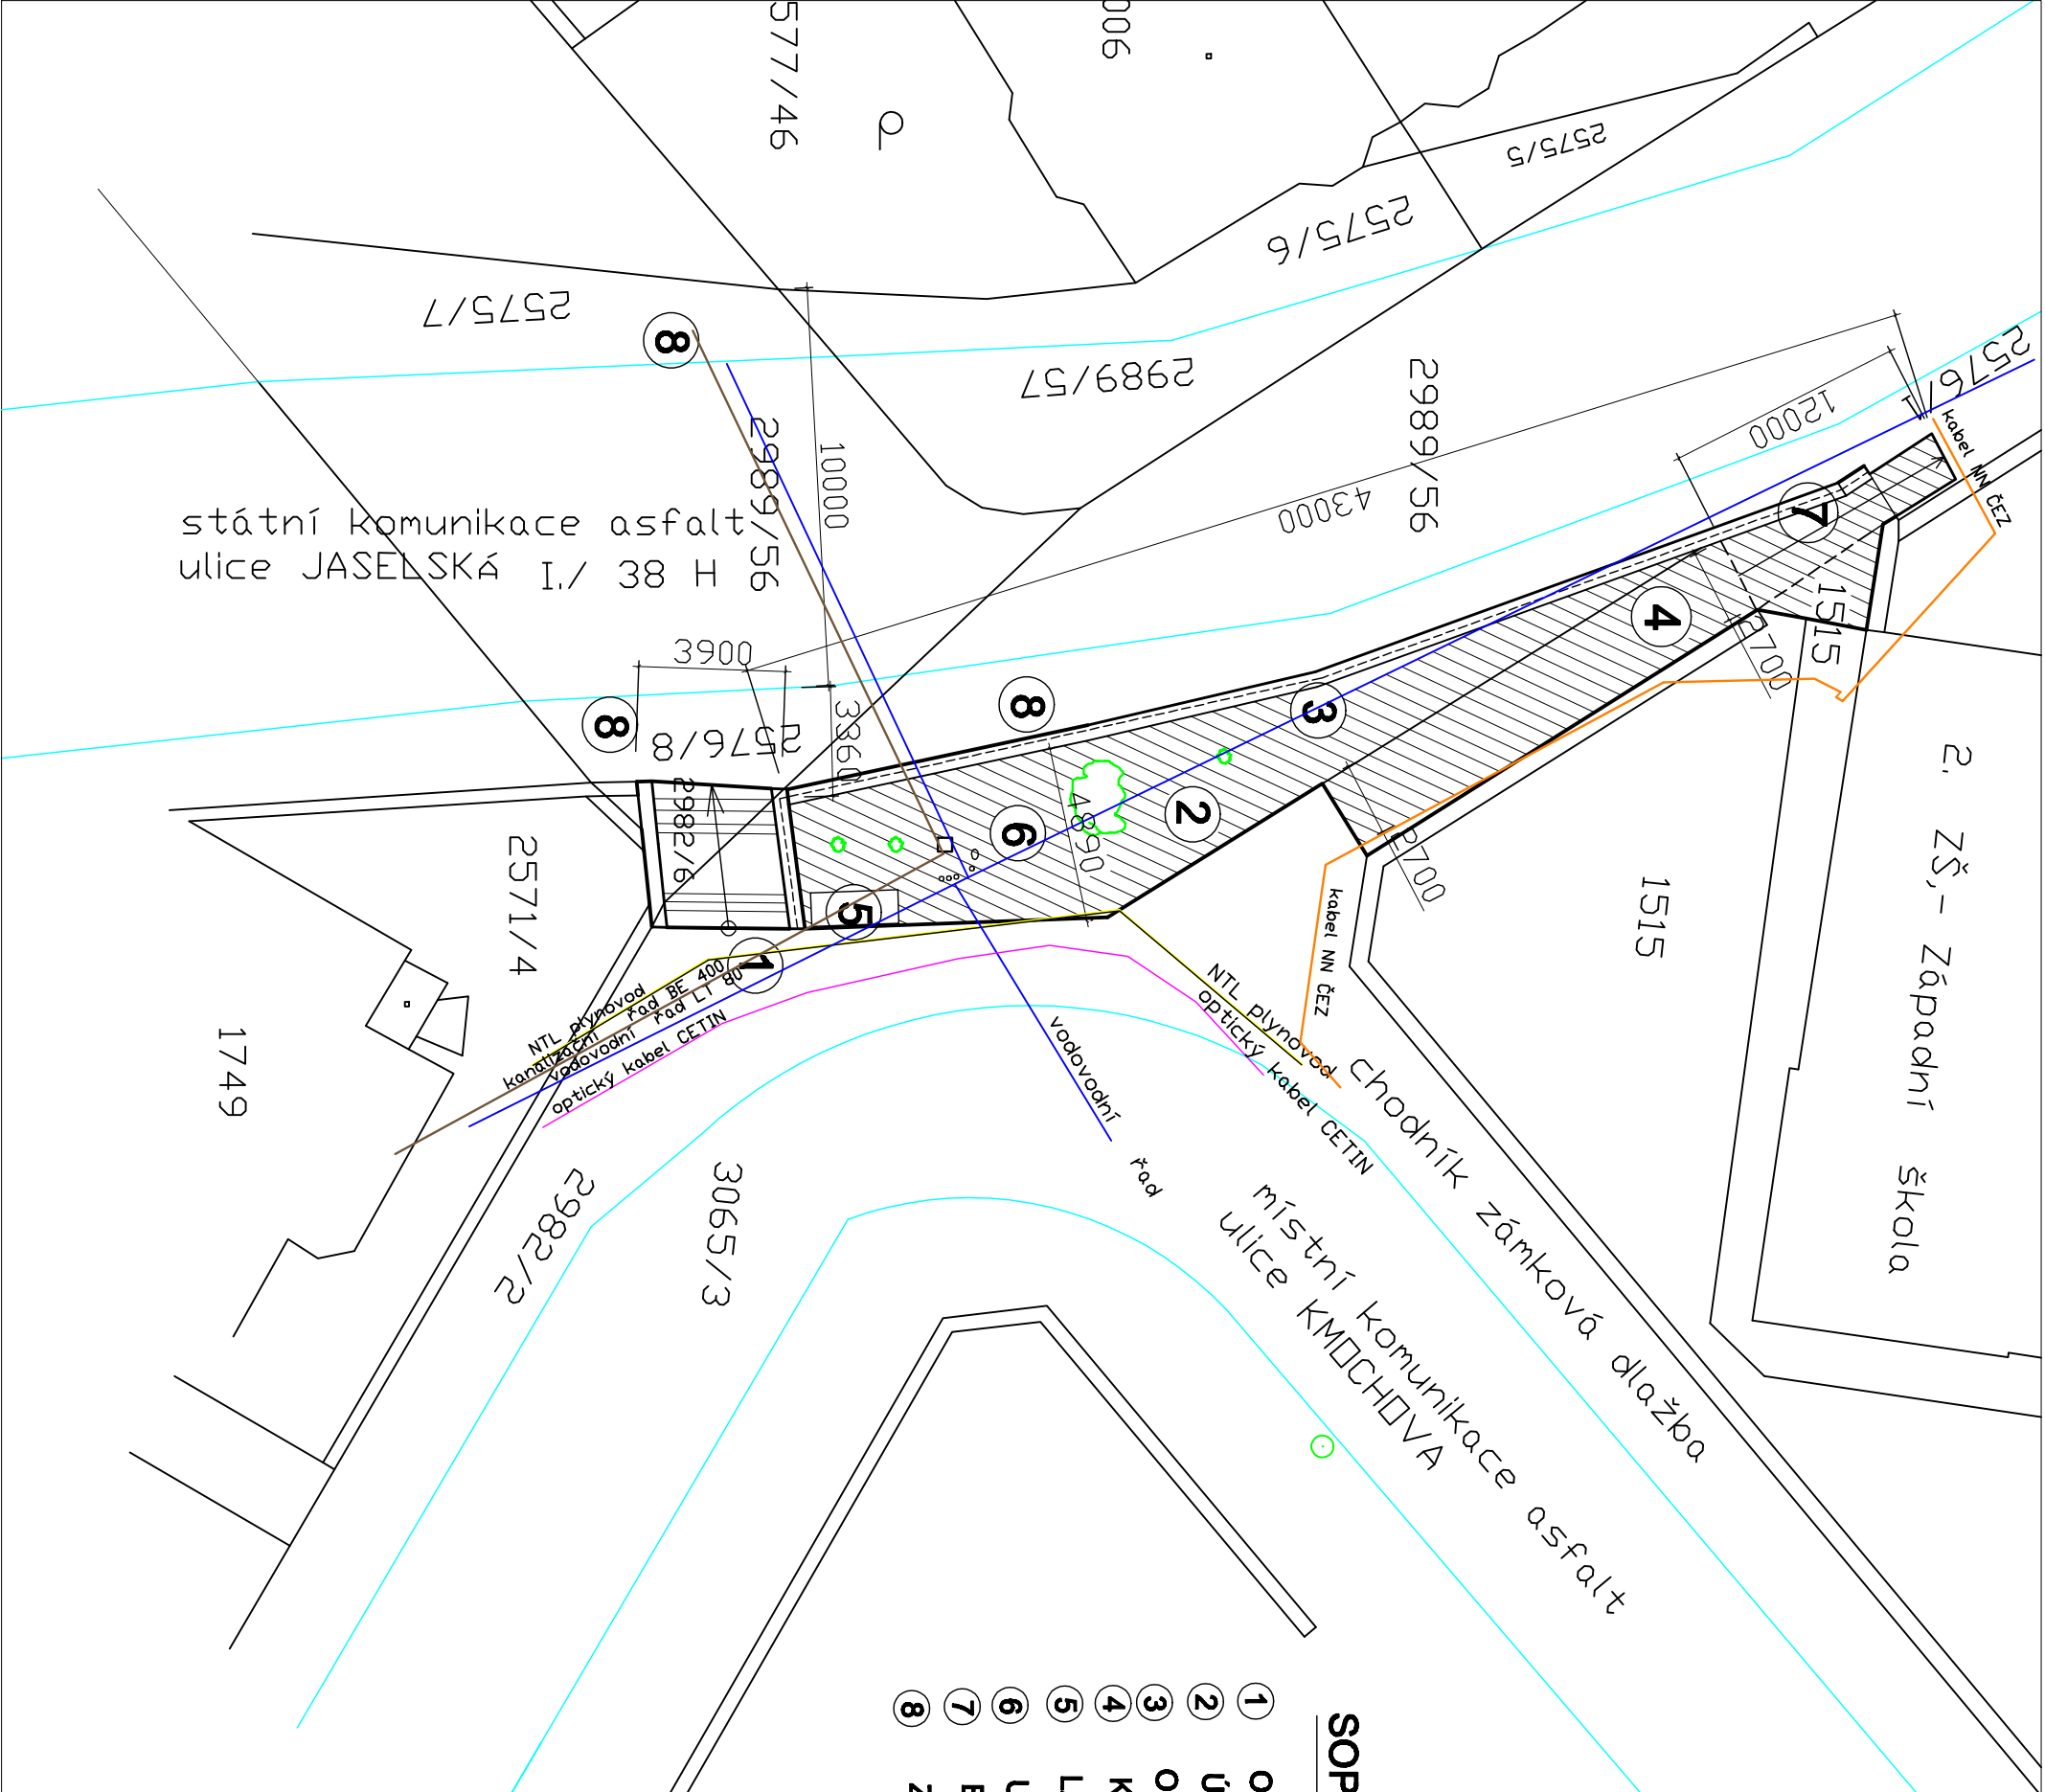

- 1
- OPRAVA SCHODIŠTĚ KAMENNÉHO, včetně základů
- 2
- ÚPRAVA ZELENÝCH PLOCH, KĚŘE, OBRUBA TRÁVNÍK/CHODNÍK
- 3
- OPRAVA OPĚRNÉ ZDI KOMUNIKACE, VZHLED
- 4
- KAMENNÁ DLAŽBA - oprava podkladu, přeložení (Kolínský mozaik)
- 5
- LAVIČKA PARKOVÁ ALUMA STREETPARK Třebíč, + odp.KOŠ
- 6
- UPRAVA OSAZENÍ VODOHOSPODÁŘSKÝCH POKLOPŮ
- 7
- BEZBARIÉROVÝ ŠIKMÝ CHODNÍK - pro osoby s omezenou sch pohybu
- 8
- ZÁBRADLÍ, NOVÉ, NA STÁVAJÍCÍ OPĚRNÉ ZDI + podél silnice

SOPUPIS ÚPRAV ŘEŠENÍ PROSTRANSTVÍ Kmochova - Jasele

zodb. PROJEKTANT	STUDIO	KRESLIL	STAV. ÚŘAD	připrava a realizace staveb KOZLOVSKÝ, IČO:10247033	
Račim KOZLOVSKÝ	KOLÍN-1375	R. KOZLOVSKÝ	MěÚ Kolín	FORMÁT	A4
INVESTOR: Město KOLÍN, Městský úřad Kolín, Karlovo náměstí 78, IČ.00235440					
MÍSTO, KAT.OZ.: Kolín II, č.poz.: 2982/2, 2982/6, 2576/1, 2576/8, 1515.					
NÁZEVI:	ÚPRAVA SCHODIŠTĚ			ÚČEL	DS
A VĚŘEJNÉHO PROSTRANSTVÍ				Čís.ZAKAZKY	1811
				Čís.KOPIE	
				ARCHIVNÍ Čís.	1811
ČÁST:				MÉRITKO	Čís.VÝKR
SITUACE KOORDINAČNÍ				1 : 250	C3