


# SOUHLAS VLASTNÍKA SOUSEDNÍ STAVBY, SOUSEDNÍHO POZEMKU A STAVBY NA NĚM (důměň, 229, řo? 2571/491749)

Se záměrem a způsobem provedením stavby OPRAVA SCHODIŠTĚ A ÚPRAVA VEŘEJNÉHO PROSTRANSTVÍ v Kolíně, ul Kmochova - Jaselská, na poz.č. 2982/6 a 2571/4 ,2982/2, kat.úz. Kolín, stavebníka a vlastníka stavby- město Kolín, Městský úřad , Karlovo nám.78, jsme byli prokazatelně informováni ve smyslu „Stavebního zákona“ č. 186/ 2006, a novelami č 350/2012 Sb a 225/2017 Sb

Se stavbou souhlasíme a jsme si vědomi práva podat námítky proti této stavbě u stavebního úřadu.

V Kolíně 10.1.2019

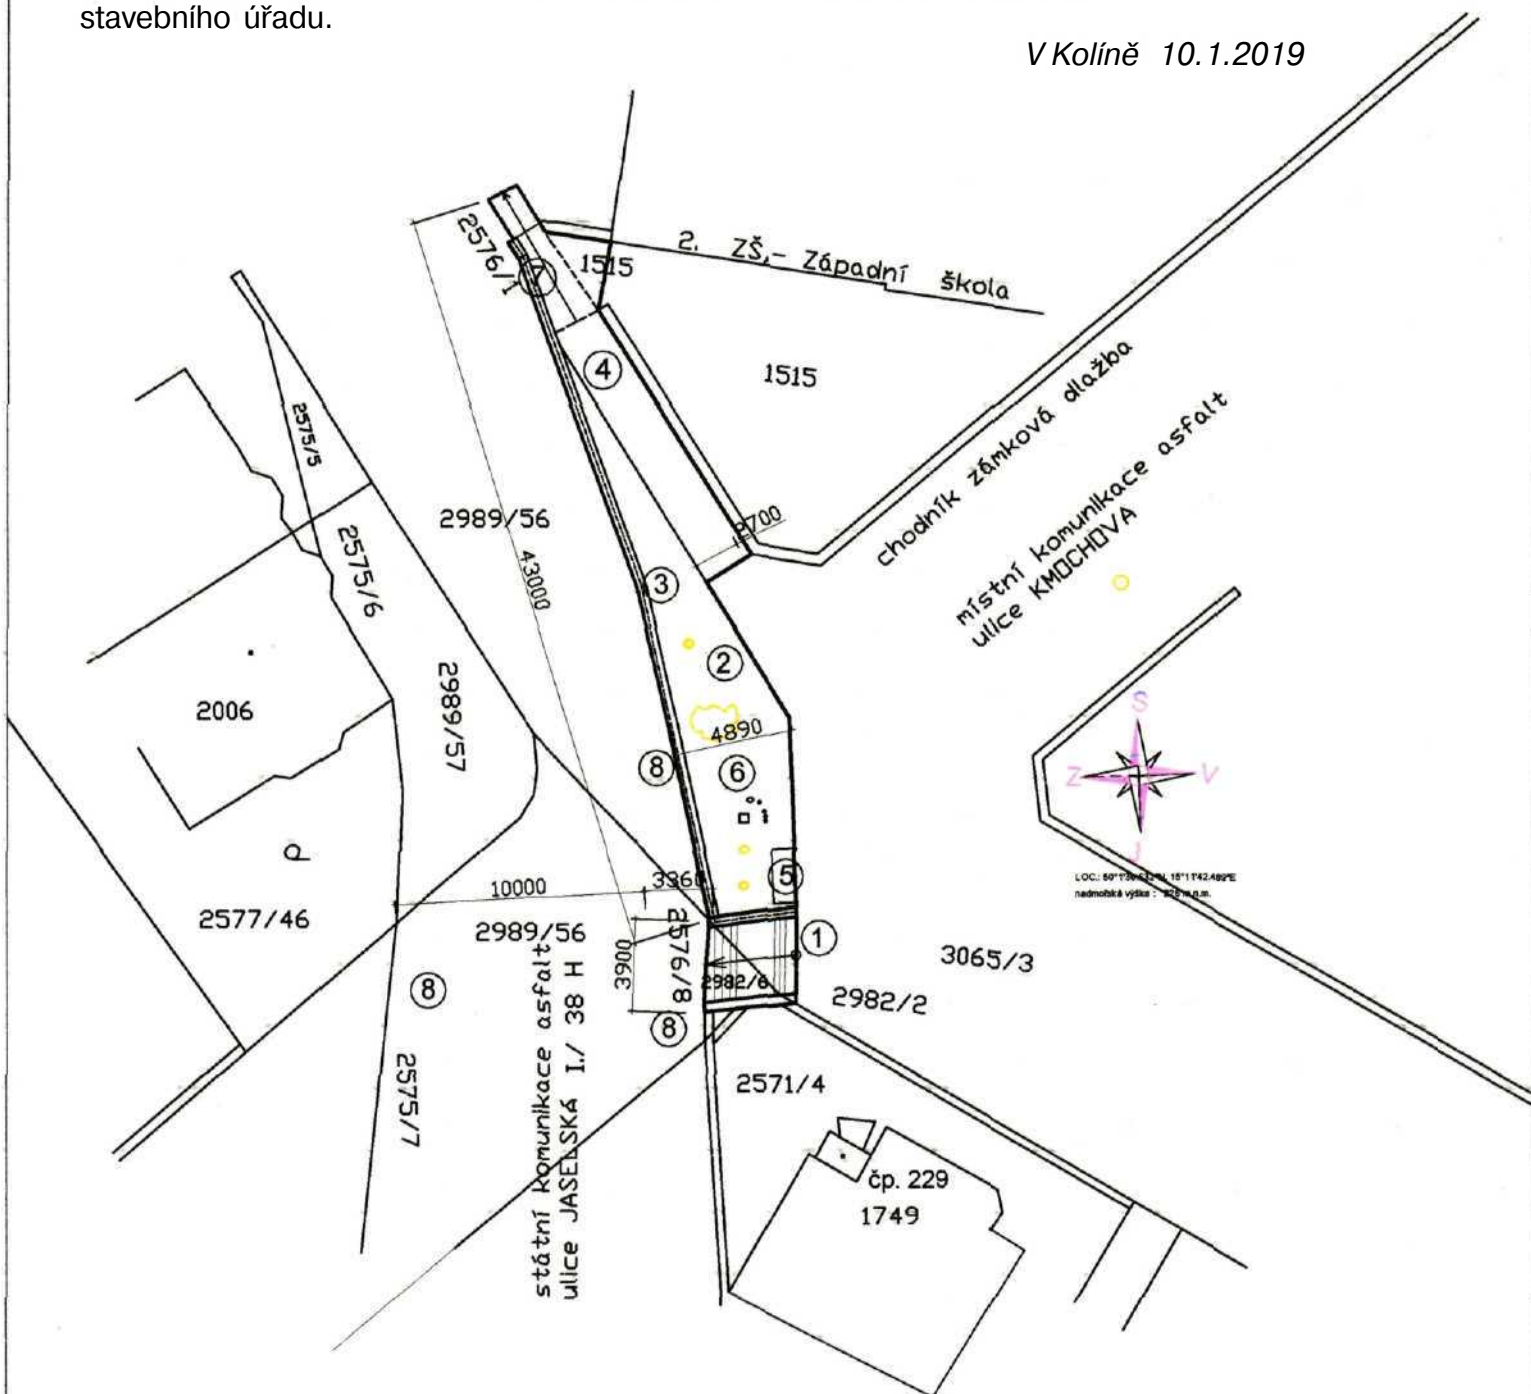

Seznam sousedů :

Jméno, příjmení	Sousední nemovitost	Podpis na souhlas
Opova Ivana, Kmochova 229, Kolín II, 28002	1749 - rodinný dům čp 229 2571/4-zahrada	<i>[Signature]</i>