

PŘELOŽENÍ STÁVAJÍCÍ DLAŽBY :



LITINOVÝ POKLOP ŠACHTY 500/500, nový

KAMENNÁ DLAŽBA, původní stýl.

BETONOVÝ PODKLAD 150mm

PODKLADNÍ VRSTVA ŠTĚRKODŘ 250

HUTNĚNÝ PODKLAD ZEMINY

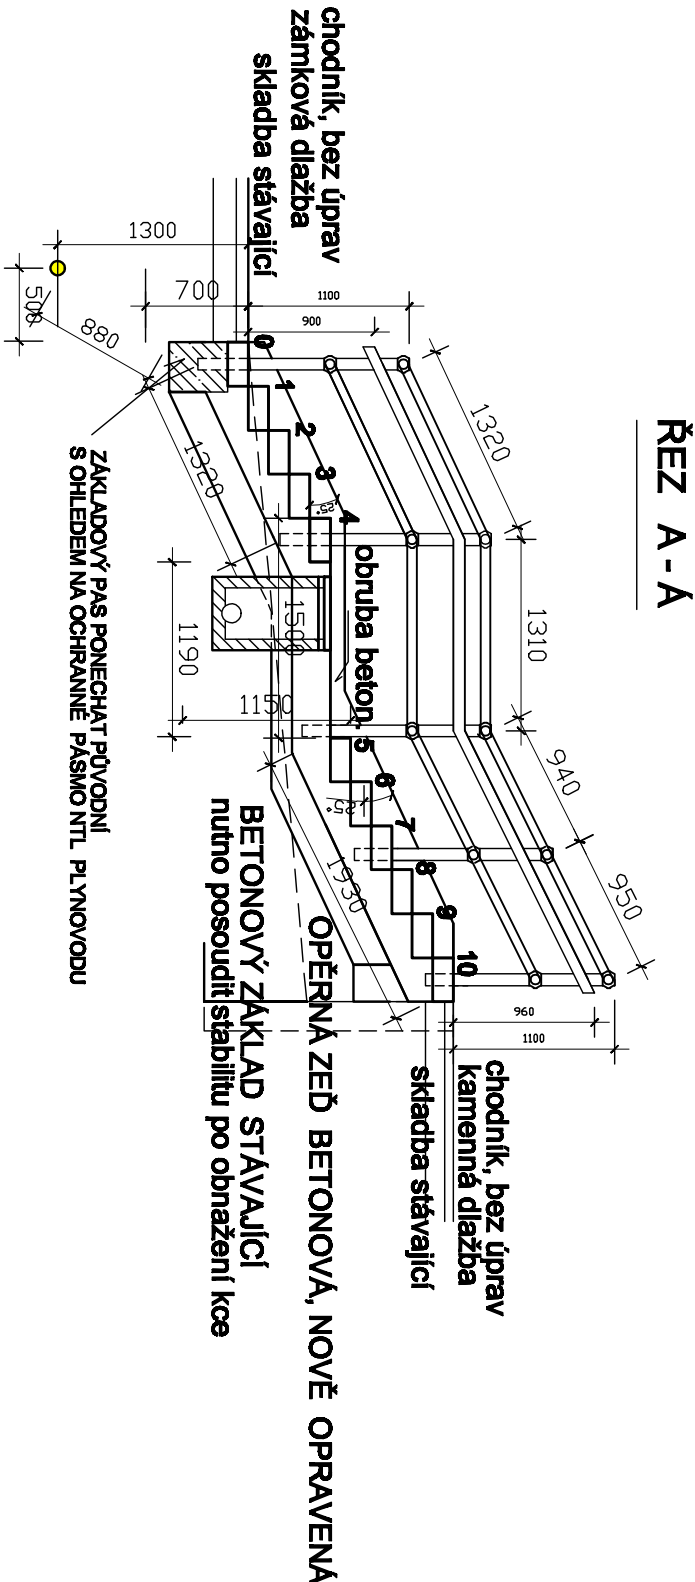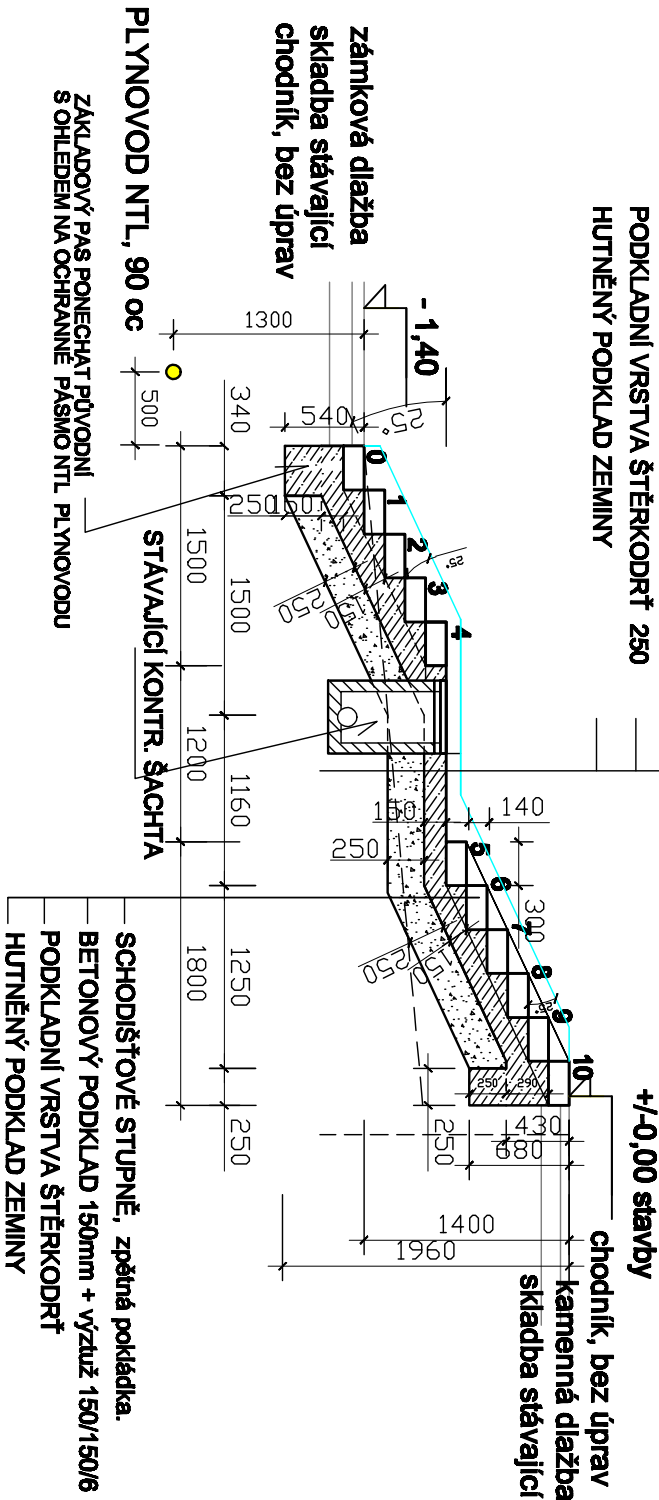

Zodp. PROJEKTANT	SÍDL	KRESLIL	STAV. ÚŘAD	připrava a realizace staveb KOZLOVSKÝ, IČO:10247033	
Radim KOZLOVSKÝ	KOLÍN-1375	R. KOZLOVSKÝ	MěÚ Kolín		
INVESTOR: Město KOLÍN, Městský úřad Kolín, Karlovo náměstí 78, IČ.00235440				FORMÁT	
MÍSTOJ. KAT.ÚZ.: Kolín II, č.poz.: 2982/2, 2982/6, 2576/1, 2576/8, 1515.				DATUM	
NÁZEV:				ÚČEL	
ÚPRAVA SCHODIŠTĚ				ČÍS.ZAKAZKY	
A VEŘEJNÉHO PROSTRANSTVÍ				ČÍS.KOPIE	
OPRAVA SCHODIŠTĚ				ARCHIVNÍ ČÍS.	
ČÁST:				MĚŘÍTKO	
				1 : 50	
				ČÍS.VÝKR.	
				3	