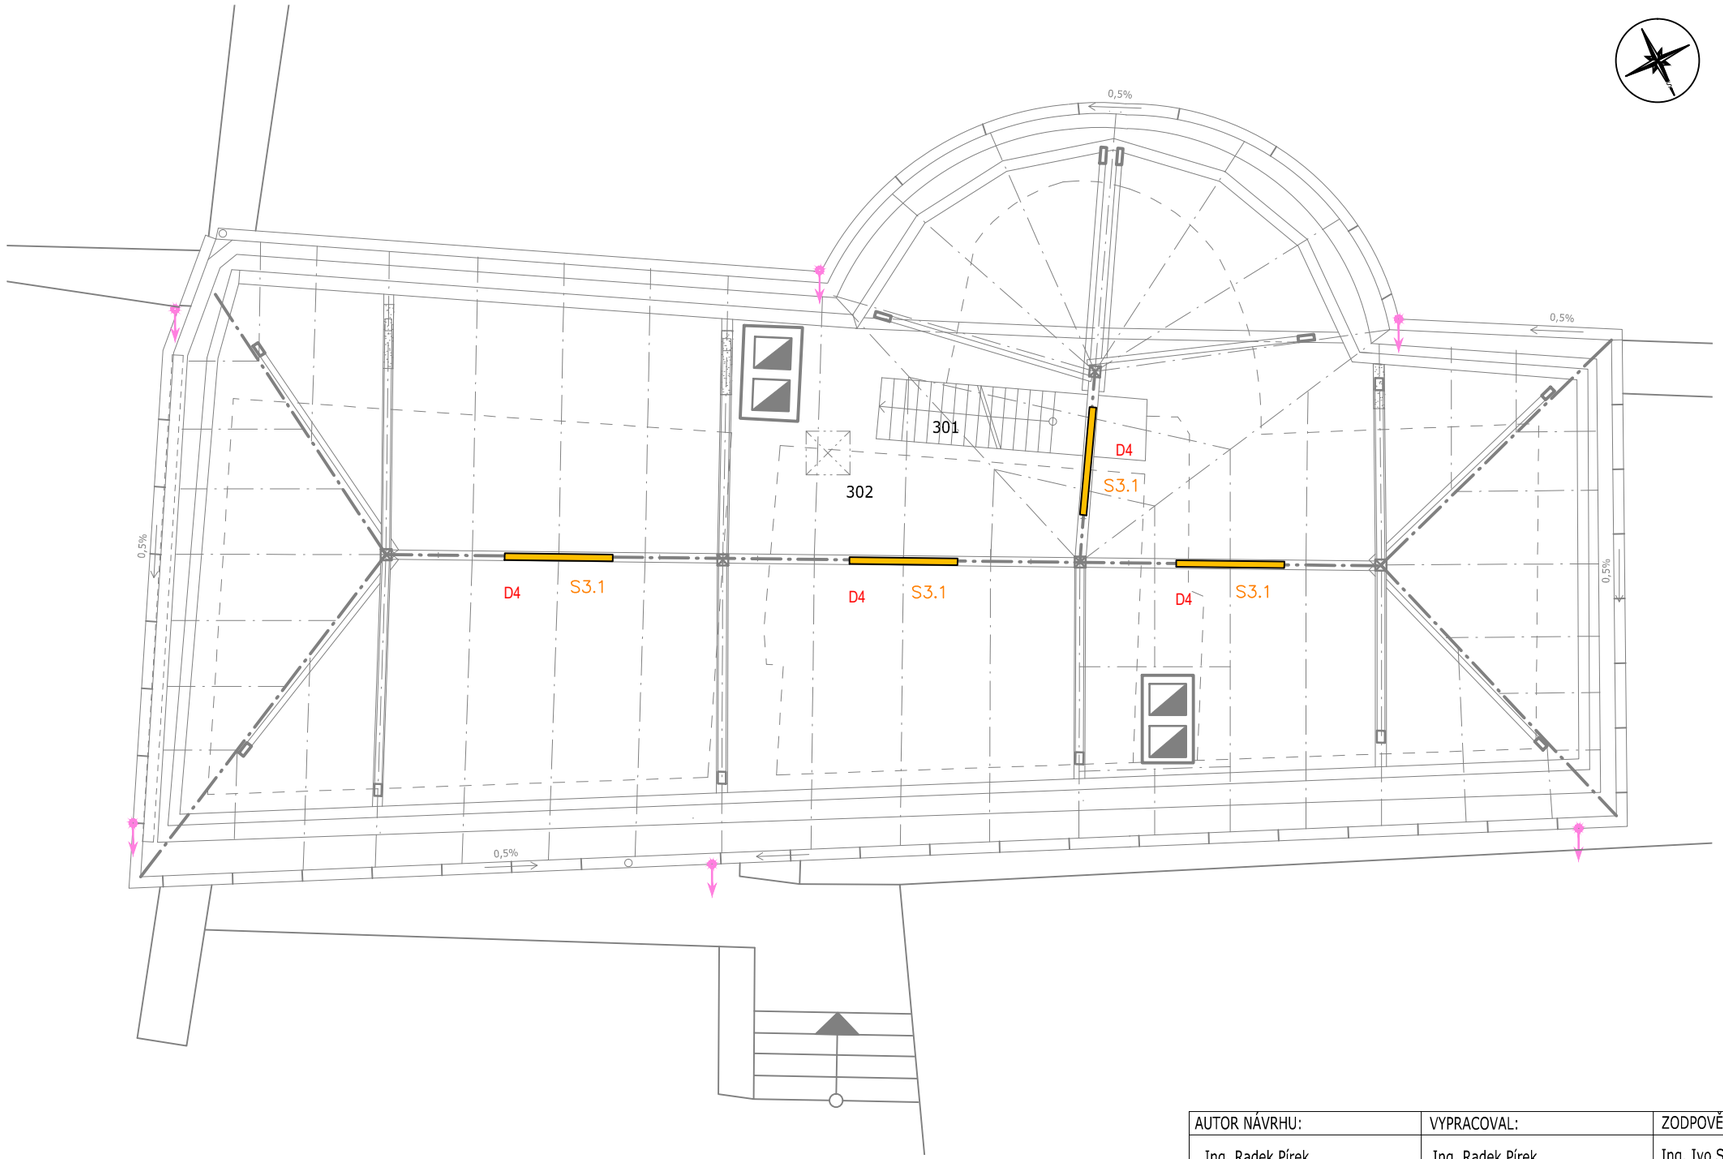

KNIHOVNA KABELOVÝCH TRAS

TRASY OSVĚTLENÍ

KNIHOVNA ZNAČEK BLESKOSVODU

SVOD A TRASA SVODU BLESKOSVODU

JÍMAČ BLESKOSVODU

POPIS A POZNÁMKY:
KNIHOVNA ZNAČEK SVĚTEL JE NA SAMOSTATNÉM VÝKRESE

KABELOVÉ TRASY BUDOU VEDENY V OPRAVOVANÝCH PODLAHÁCH A NA PŮDĚ
A K JEDNOTLIVÝM STROPNÍM PRVKŮM BUDOU PROVEDENY PRŮRAZEM Z HORNÍHO PODLAŽÍ.
HLAVNÍ KABELOVÁ TRASA BUDE VEDENA KOMÍNEM S VENTILACÍ A ROZVODEM PO PŮDĚ.
K PRVKŮM NA KROVECH BUDOU KABELÁŽE VEDENY V POVRCHOVÝCH ELEKTROINSTALAČNÍCH TRUBKÁCH.

TABULKA MÍSTNOSTÍ 3.NP KROVU

Č.	Název místnosti	Plocha (m^2)	Materiál podlahy	POVRCH KONSTRUKCÍ
301	SCHODIŠTĚ NA PŮDU	____	_____	VÁPENNÁ OMÍTKA
302	PROSTOR PŮDY	____	PLEVY Z OBILÍ	KROVY A OBLÉ TAŠKY
___	_____	____	_____	_____

302 PŮDA BUDE BEZ ZÁSTAVBY A ÚPRAVY IZOLACE STROPU A ZÁKLOPU

AUTOR NÁVRHU:	VYPRACOVAL:	ZODPOVĚDNÝ PROJEKTANT:	GENERÁLNÍ PROJEKTANT
Ing. Radek Pírek Michal Holub	Ing. Radek Pírek Michal Holub	Ing. Ivo Skoták autorizovaný inženýr č. autorizace: 1003896	Ateliér Masák & Partner, s.r.o. Rooseveltova 39/575, 160 00 Praha 6 - Bubeneč, IČ: 27086631 ING. ARCH. JAKUB MASÁK ING. ARCH. MICHAELA MASÁKOVÁ Masák & Partner ROOSEVELTOVA 39/575, PRAHA 6 www.masak-partner.com
HIP: Václav Jankovský, DiS.			
STAVEBNÍK: **Město Kolín,** Karlovo náměstí 78, 280 12, Kolín			STUPEŇ PROJEKTU: DZS
AKCE: **PROJEKTOVÁ DOKUMENTACE STAVEBNÍCH ÚPRAV V AREÁLU NÁRODNÍ KULTURNÍ PAMÁTKY KOSTELA SV. BARTOLOMĚJE**			DATUM: 06/2016 MĚŘÍTKO: 1:80 Č. PARÉ:
OBJEKT: SO 02- STARÁ ŠKOLA			Č.OBJEKTU: D.1.02
ODDÍL: TECHNIKA PROSTŘEDÍ STAVEB			Č. ODDÍLU: D.1.4
PODODDÍL: ZAŘÍZENÍ SILNOPROUDÉ ELEKTROTECHNIKY			Č. PODODDÍLU: D.1.4.d
VÝKRES: PŮDORYS 3.NP, PŮDNÍ PROSTOR			Č. VÝKRESU: D.1.4.d.04