


PŘÍČNÝ ŘEZ

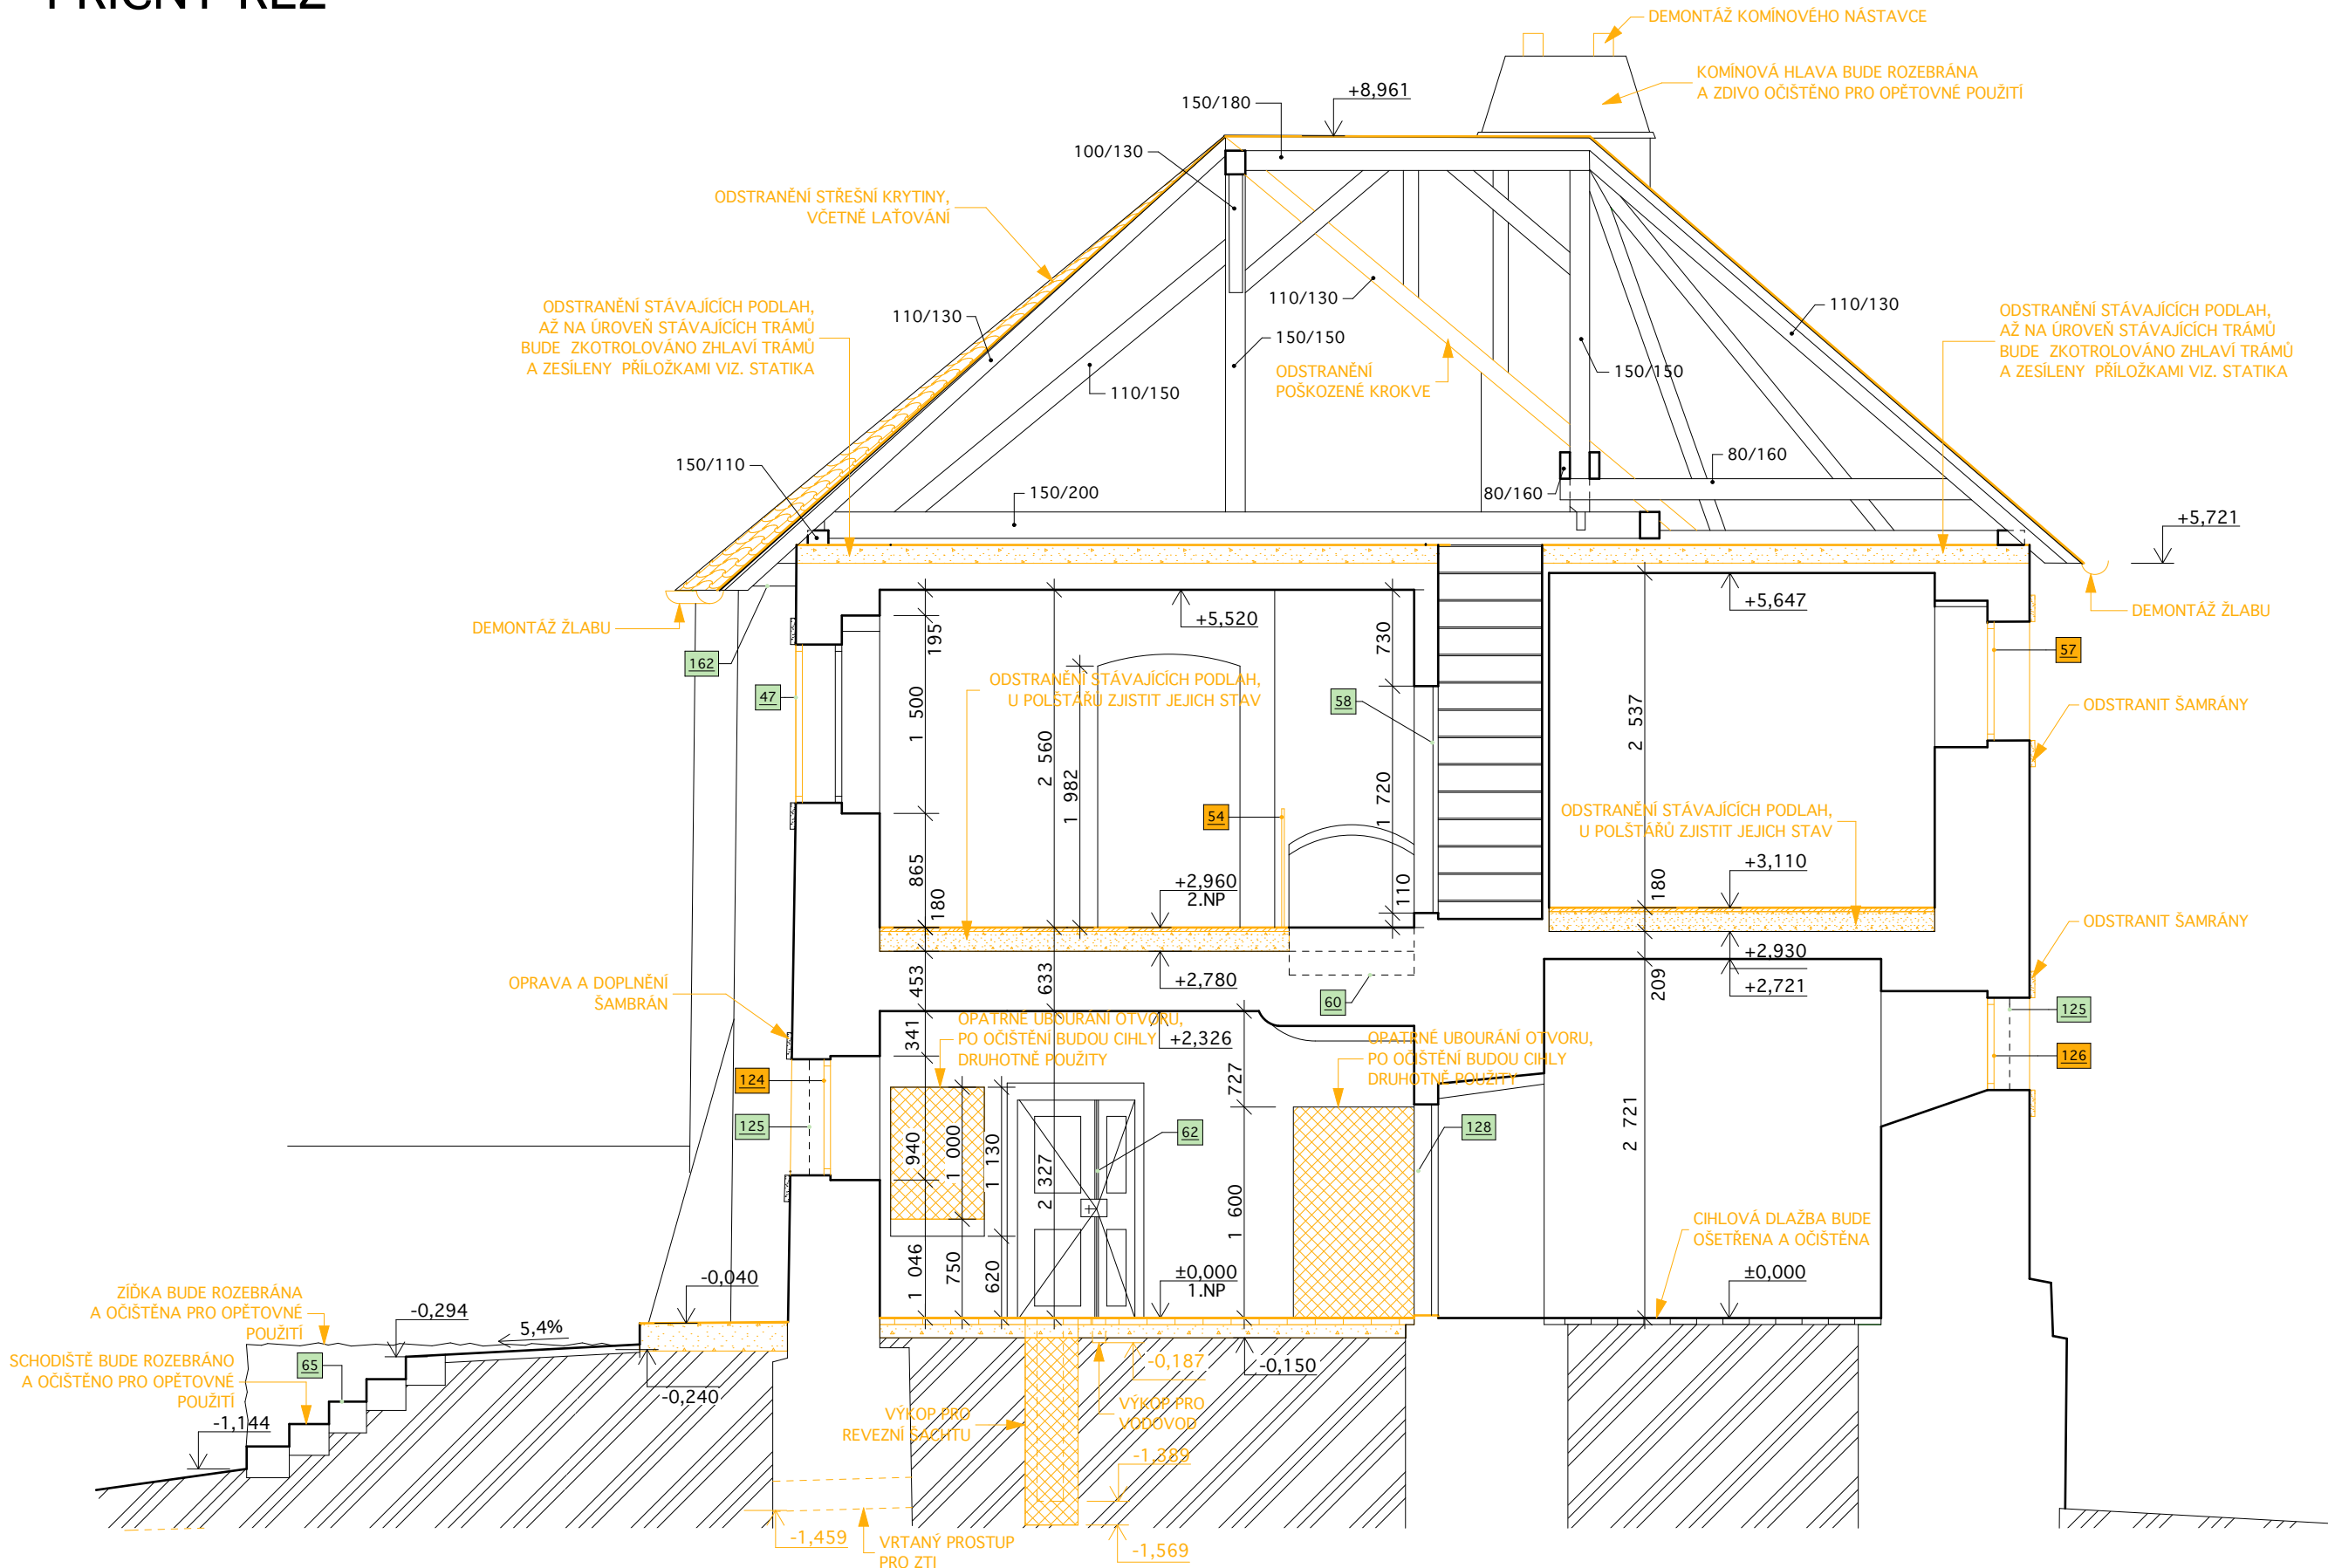

LEGENDA MATERIÁLŮ

	STÁVAJÍCÍ OBJEKT
	BOURANÉ KONSTRUKCE STÁVAJÍCÍCH OBJEKTŮ
	NOVÉ NAVRHOVANÉ KONSTRUKCE STÁVAJÍCÍCH OBJEKTŮ
	NOVÉ ZATRAVNĚNÍ
	STÁVAJÍCÍ ROSTLÝ TERÉN
	STÁVAJÍCÍ KAMENNÉ ZDIVO
	HUTNĚNÝ ŠTĚRKOPÍSKOVÝ PODSYP, FRAKCE 0/16 a 8/16
	HUTNĚNÝ ŠTĚRKOVÝ PODSYP, FRAKCE 0/32 a 16/32
	SCHEMATICKE SPAROŘEZY NOVÝCH PODLAH
	SCHEMATICKE SPAROŘEZY STÁVAJÍCÍCH PODLAH BEZ ZÁSAHU
	STÁVAJÍCÍ ZACHOVÁVANÁ NIVELTA TERÉNU
	ÚROVEŇ TERÉNU MĚNĚNÁ V RÁMCI STAVEBNÍCH A NAVAZUJÍCÍCH TERÉNNÍCH ÚPRAV
	PŘEDPOKLÁDANÁ ÚROVEŇ ZÁKLADOVÉ SPÁRY STÁVAJÍCÍCH OBJEKTŮ

POZNÁMKY:

1. DOKUMENTACE JE PROVEDENA DLE PLATNÝCH ČSN A PŘEDPISŮ SOUVISEJÍCÍCH V ROZSAHU DOKUMENTACE PRO PROVEDENÍ STAVBY. VEŠKERÉ ÚDAJE, KTERÉ NEJSOU ŘEŠENY V RÁMCI PD BUDOU ŘEŠENY V RÁMCI KOORDINACE A PROVÁDĚNÍ STAVEBNÍCH PRACÍ NA STAVENISTI. V PŘÍPADĚ ZJIŠTĚNÍ ROZPORŮ PROVÁDĚNÝCH PRACÍ S DOKUMENTACÍ NEPRODLĚNĚ KONTAKTOVAT PROJEKTANTA. SOUČÁSTI PROJEKTOVÉ DOKUMENTACE NENÍ ŘEŠENÍ INTERIÉRU.
2. VEŠKERÉ ROZMĚRY JE TŘEBA OVĚŘIT PŘÍMO NA STAVBĚ A PŘÍPADNĚ UPŘESNIT.
3. VEŠKERÉ STAVEBNÍ, KONZERVACNÍ A RESTAURÁTORSKÉ ZÁSADY BUDOU V PRŮBĚHU PRACÍ KONZULTOVÁNY SE ZÁSTUPCEM INVESTORA, PROJEKTANTA A PAMÁTKOVÉ PÉČE.
4. VEŠKERÉ PASPORTIZOVANÉ PRVKY BUDOU POD DOHLEDEM ZÁSTUPCŮ PAMÁTKOVÉ PÉČE A PROJEKTANTA OCHRÁNĚNY. PŘÍPADNĚ ODSROUŽENY A OPRAVENY KVALIFIKOVANÝMI ŘEMESLNÍKY. PODROBNÝ POPIS VIZ TABULKY UMĚLECKO-ŘEMESLNÝCH PRVKŮ.
5. PŘI BOURÁNÍ BUDOU VEŠKERÉ KONSTRUKCE NAD BOURANOU ČÁSTÍ DOSTATEČNĚ PODEPŘENY. VZNIKNOU- LI V PRŮBĚHU BOURÁNÍ SPORNÉ TRHLINY ČI JINÉ PROBLEMY NUTNO PŘIVOLAT STATIKA.
6. STAVEBNÍ PŘÍPRAVENOST, PRŮRAZY A DRAŽKY PROVÁDĚT DLE PROJEKTU JEDNOTLIVÝCH PROFESÍ.
7. STÁVAJÍCÍ KAMNINY BUDOU OPRAVENY, POTŘEBNÉ ČÁSTI DOZDĚNÝ. KAMINOVÉ PRŮDUCHY PROTÁŽENY A VYČISTĚNÝ.
8. VEDENÍ VŠECH SÍTÍ BUDU VEDENY VE STÁVAJÍCÍCH TRASÁCH. PŘÍPADNĚ NOVÉ TRASY BUDOU VYTÝČENY DLE POKYNŮ PROJEKTANTA.
9. NOVOTVARY OKEN A DVEŘÍ JSOU PODROBNĚ POPSÁNY V KNIZE OKEN A DVEŘÍ. PŘED VÝROBOU JE NUTNÉ OTVORY PEČLIVĚ ZAMĚŘIT NA STAVBĚ.
10. PROSTUPY MEZI JEDNOTLIVÝMI POŽÁRNÍMI ÚSEKY BUDOU ŘEŠENY DLE PROJEKTU POŽÁRNÍ BEZPEČNOSTNÍHO ŘEŠENÍ. HASÍČÍ PŘÍSTROJE BUDOU UMÍSTĚNÝ DLE ČÁSTI POŽÁRNÍ OCHRANA.
11. VEŠKERÉ HISTORICKÉ DEMONTOVANÉ PRVKY BUDOU LOŽENY A PO POSOUZENÍ STAVU MAXIMUM MATERIÁLU BUDE POUŽITO PŘI VÝROBĚ NOVOTVARŮ (KOVÁNÍ).
12. VEŠKERÝ PŮVODNÍ STAVEBNÍ MATERIÁL (KAMENNÉ OŠTĚNÍ, SOKLOVÉ KAMENY) BUDU OČISTĚN, VYTŘÍBEN A USCHOVÁN A PO POSOUZENÍ STAVU MAXIMÁLNĚ VYUŽIT PŘI REKONSTRUKCI OBJEKTU.
13. SETRNĚ ODSTRANIT VŠECHNY PRVKY ELEKTROINSTALACÍ VČ. SVÍTIDEL A ZAŘÍZOVACÍ PŘEDMĚTY, BEZ POŠKOZENÍ OKOLNÍCH OMÍTEK, OBJEKT BUDE PŘED ZAPOČETÍM PRACÍ KOMPLETNĚ VYKLIZEN.
14. RESTAURÁTORSKÉ STÁVAJÍCÍ SONDY DO OMÍTEK BUDOU ROZŠÍŘENY A NÁSLEDNĚ.
15. VEŠKERÉ DŘEVĚNÉ PRVKY KROVU BUDOU OPATŘENY BEZBARVÝM OCHRANNÝM PROSTŘEDKEM PROTI HOUBAM A DŘEVOKAZNEMU HMYZU.

LEGENDA

LEGENDA ZNAČENÍ PRVKŮ

	PASPORTIZAČNÍ OZNAČENÍ INV. KARTY UMĚLECKO-ŘEMESLNÉHO PRVKU PONECHÁVANÉHO
	PASPORTIZAČNÍ OZNAČENÍ INV. KARTY UMĚLECKO-ŘEMESLNÉHO PRVKU ODSTRANOVANÉHO
	ZNAČENÍ DVEŘÍ
	ZNAČENÍ OKEN
	OZNAČENÍ ŘEŠENÉHO TRUHLÁŘSKÉHO PRVKU/NOVÉHO PRVKU
	OZNAČENÍ ŘEŠENÉHO KAMENICKÉHO PRVKU/NOVÉHO PRVKU
	OZNAČENÍ ŘEŠENÉHO KLEMPÍŘSKÉHO PRVKU/NOVÉHO PRVKU
	OZNAČENÍ ŘEŠENÉHO ZÁMEČNÍČSKÉHO A KOVÁŘSKÉHO PRVKU/NOVÉHO PRVKU
	OZNAČENÍ ŘEŠENÉHO OSTATNÍHO PRVKU/NOVÉHO PRVKU

LEGENDA SANACNÍCH ÚPRAV

	PLOŠNÉ ÚPRAVY PODLAH - VYBOURÁNÍ NA VYZNAČENOU ÚROVEŇ
	LOKÁLNÍ ÚPRAVY STĚN A STROPŮ
	OSTATNÍ ÚPRAVY PRVKŮ A JINÁ OPATŘENÍ
	PLOŠNÉ ÚPRAVA VNITŘNÍCH A VNĚJŠÍCH STĚN
	PLOŠNÉ ÚPRAVY OMÍTEK STROPŮ A KLENB

± 0,000= 225,830 B.p.v. (kótováno v milimetrech)

AUTOR NÁVRHU:	VYPRACOVAL:	ZODPOVĚDNÝ PROJEKTANT:	GENERÁLNÍ PROJEKTANT:
Ing. arch. Jaroslav Svěrek Ing. Martin Navrátil	Ing. Martin Navrátil Ing. arch. Jaroslav Svěrek Ing. arch. Veronika Sýkorová Ing. Ludmila Strnadová Ing. arch. Marie Bajcurová	Ing. arch. Jakub Masák autorizovaný architekt č. autorizace: 03086	Ateliér Masák & Partner, s.r.o. Rooseveltova 39/575, 160 00 Praha 6 - Bubeneč, IČ: 27086631 ROOSEVELTOVA 39/575, PRAHA 6 WWW.MASAK-PARTNER.CZ
HIP:	Václav Jankovský, DiS.		
STAVEBNÍK:	Město Kolín, Karlovo náměstí 78, 280 12, Kolín	STUPEŇ PROJEKTU:	DZS
AKCE:	PROJEKTOVÁ DOKUMENTACE STAVEBNÍCH ÚPRAV V AREÁLU NÁRODNÍ KULTURNÍ PAMÁTKY KOSTELA SV. BARTOLOMĚJE	DATUM:	06/2016
		MĚŘITKO:	1:50
OBJEKT:	SO 02- STARÁ ŠKOLA	Č.OBJEKTU:	D.1.02
ODDÍL:	ARCHITEKTONICKO- STAVEBNÍ ČÁST	Č. ODDÍLU:	D.1.1
VÝKRES:	PŘÍČNÝ ŘEZ - STAV. + BOURANÉ KONSTRUKCE	Č. VÝKRESU:	D.1.1.06

