



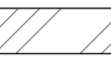









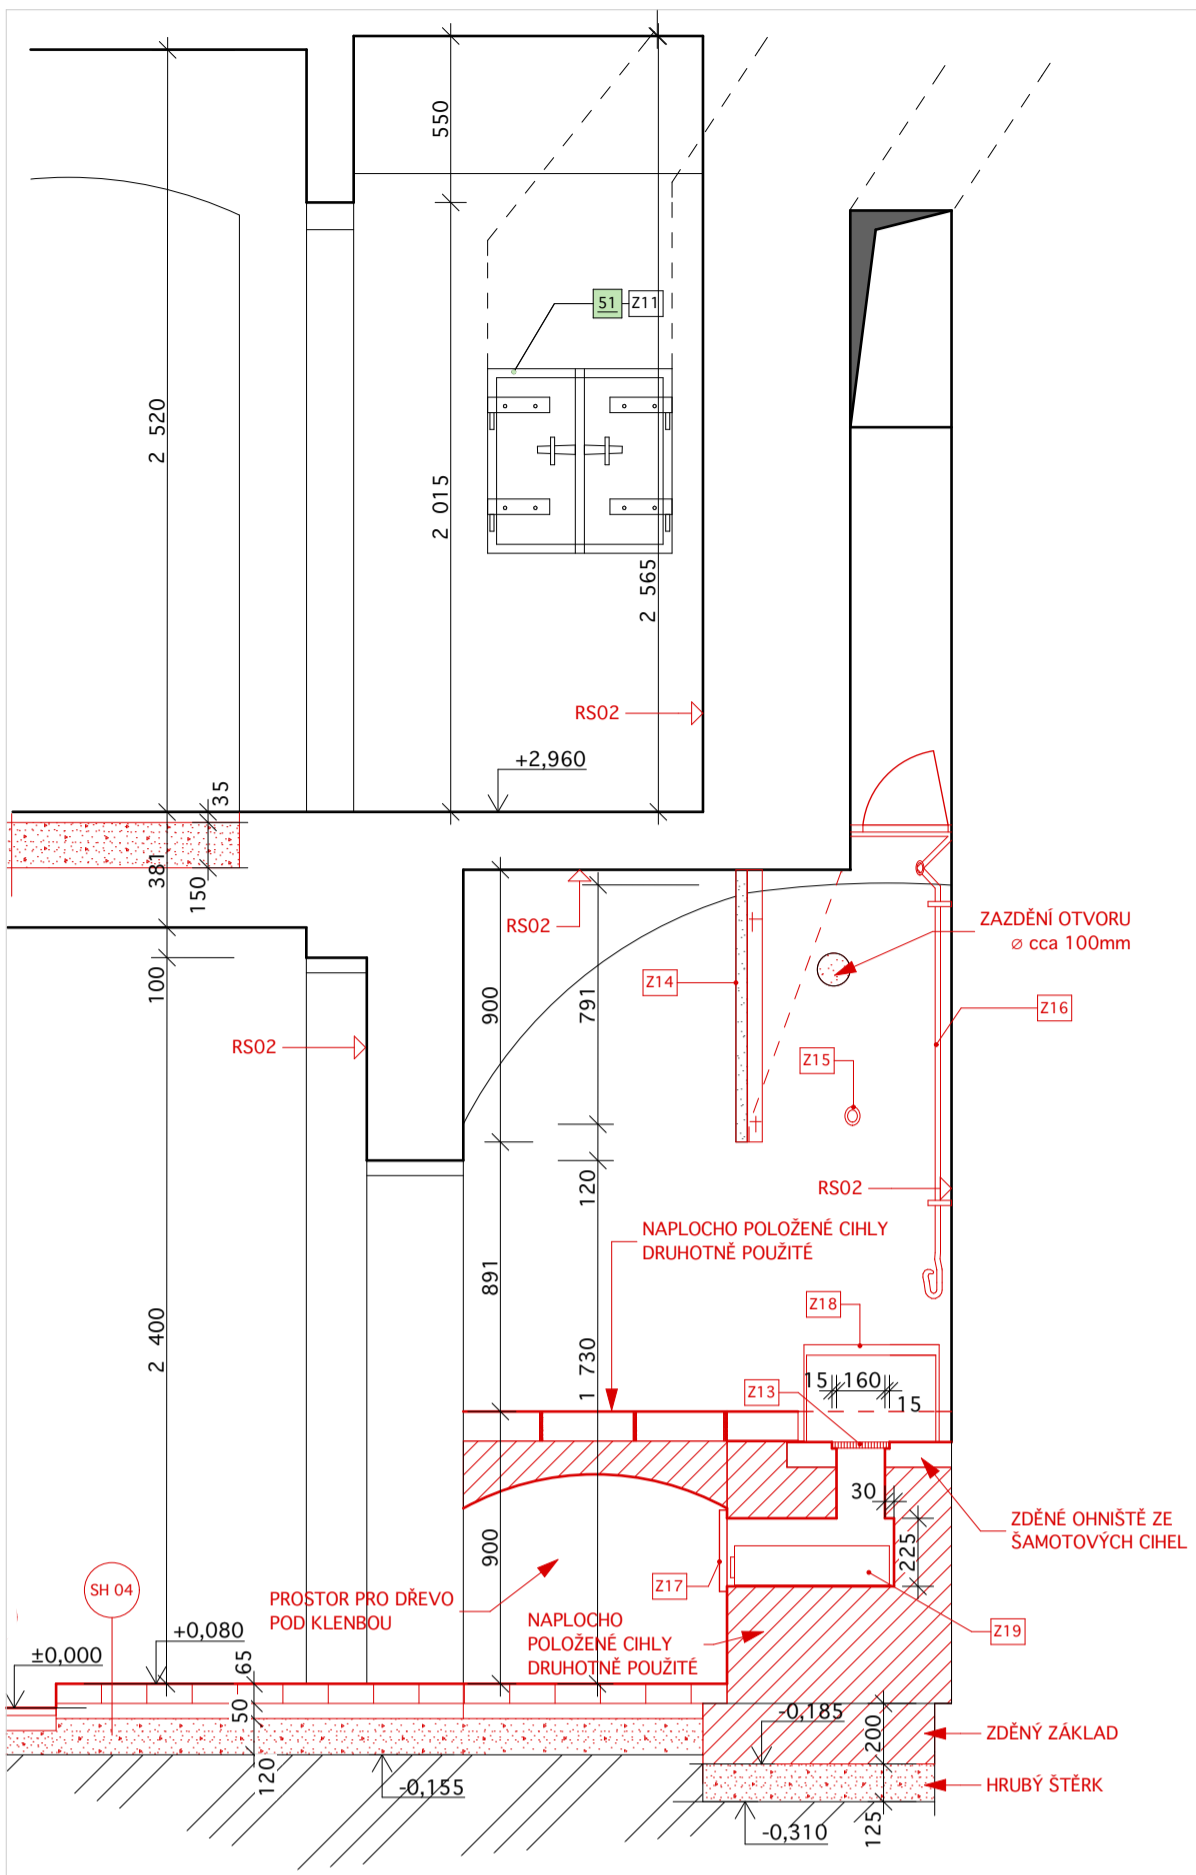

DETAIL ČERNÉ KUCHYNĚ ŘEZ C-C' M 1:25

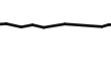

LEGENDA

LEGENDA MATERIÁLŮ

- | | |
|---|--|
|  | STÁVAJÍCÍ OBJEKT |
|  | BOURANÉ KONSTRUKCE STÁVAJÍCÍCH OBJEKTŮ |
|  | NOVÉ NAVRHOVANÉ KONSTRUKCE STÁVAJÍCÍCH OBJEKTŮ |
|  | NOVÉ ZATRAVNĚNÍ |
|  | STÁVAJÍCÍ KOSTLY TERÉN |
|  | STÁVAJÍCÍ KAMENNÉ ZDVO |
|  | HUTNĚNÝ ŠTERKOPISKOVÝ PODSPY, FRAKCE 0/16 a 8/16 |
|  | HUTNĚNÝ ŠTERKOVÝ PODSPY, FRAKCE 0/32 a 16/32 |
|  | SCHEMATICKÉ SPÁROŘEZY NOVÝCH PODLAH |
|  | SCHEMATICKÉ SPÁROŘEZY STÁVAJÍCÍCH PODLAH BEZ ZÁSAHU |
|  | STÁVAJÍCÍ ZACHOVÁVANÁ NEVLITA TERĚNŮ |
|  | ÚROVEŇ TERÉNU MĚNĚNÁ V RAMCI STAVEBNÍCH A NAVAZUJÍCÍCH TERÉNNÍCH ÚPRAV |
|  | INFORMAČNÍ FOTOILUSTRACE TABULKY PRO BEZPEČNOSTNÍ ZNAČENÍ (UNIKOVÉ C) |
| | PŘENOSNÝ HASIČÍ PŘÍSTROJ PRAŠKOVÝ, S HASIČÍ SCHOPNOSTÍ 34A |

- POZNÁMKY:**

- [illegible]