

1

ZVONICE - DETAIL OKAPU

## 2 ZVONICE -

### DETAIL OKAPU


### SE ŽLABEM

HRANA KAMENNÉHO  
OSTĚNÍ VSTUPU


ZABRADLÍ KOTVE-  
NO DO ZDIVA  
VEDLE OSTĚNÍ

DŘEVĚNÝ PRKENÝ ŽLAB, VYLOŽE-  
NÝ PLECHEM, HAKY ATYP.

POD BEDNĚNÍ  
DOZDĚNO CIHLAMI

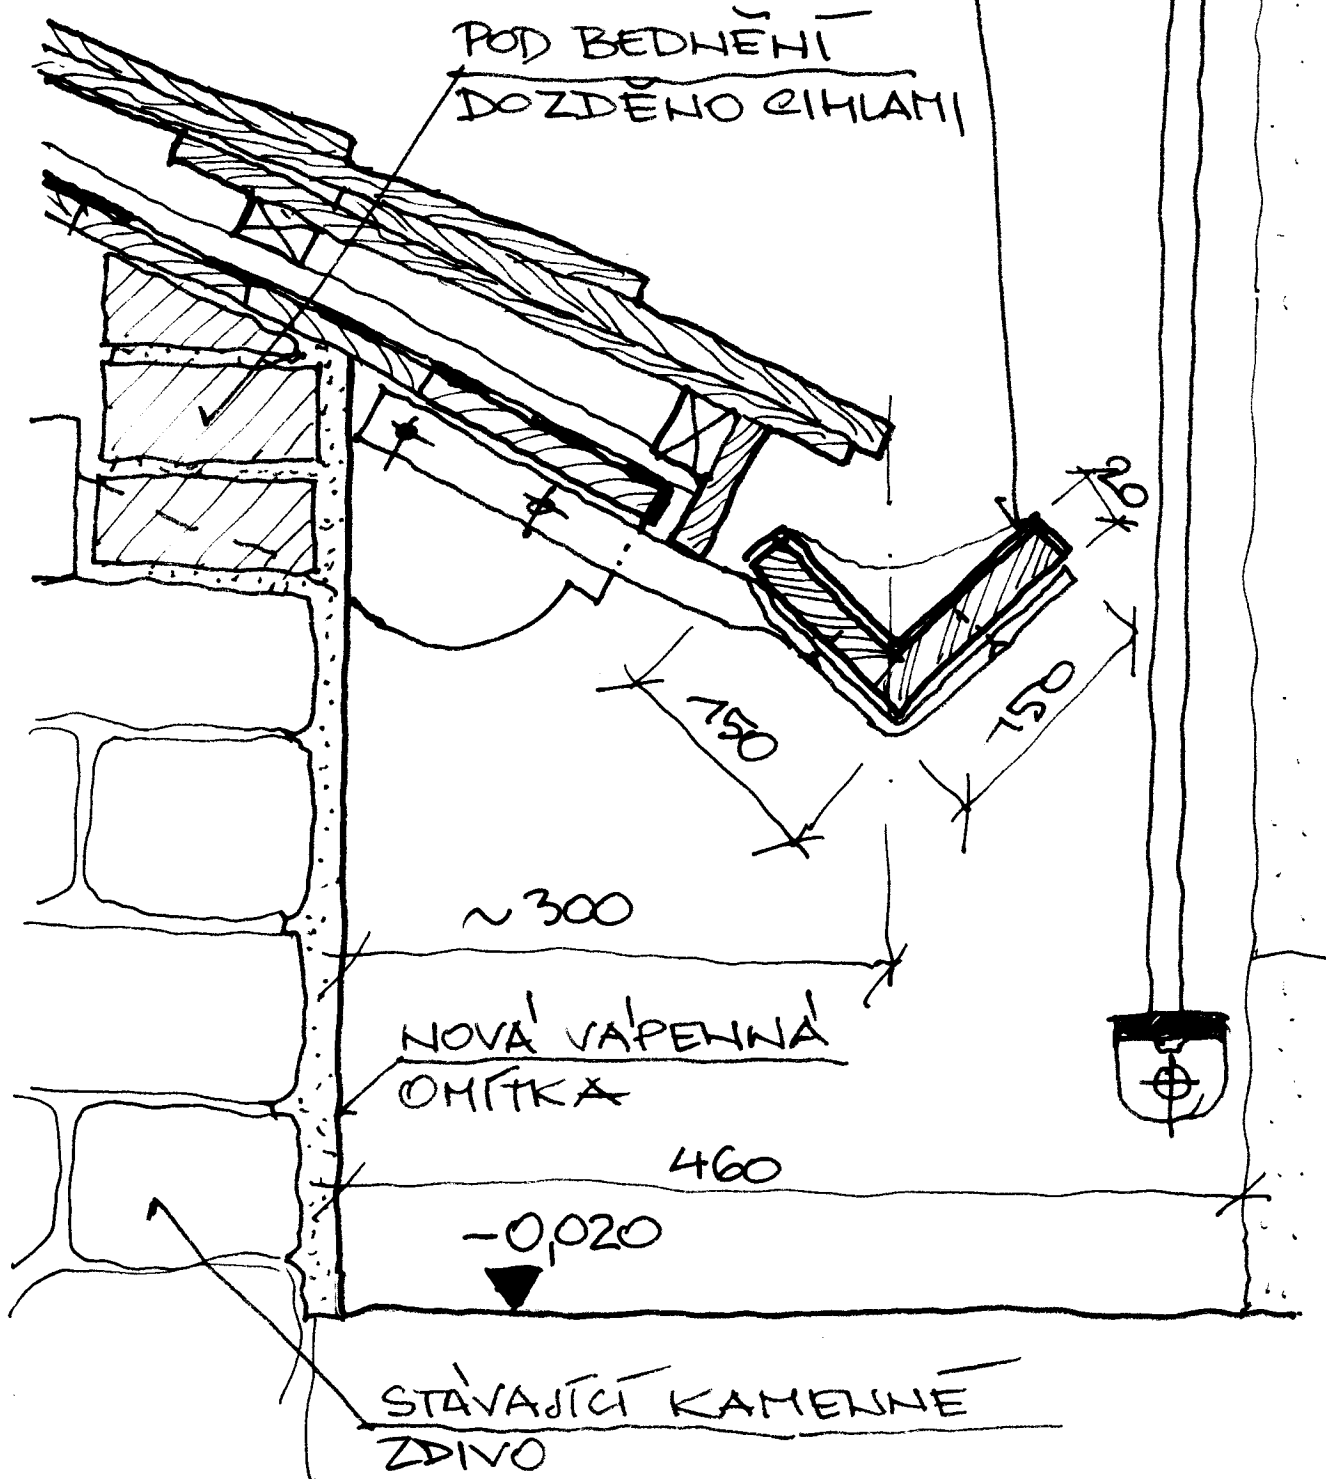


PŮDORYS

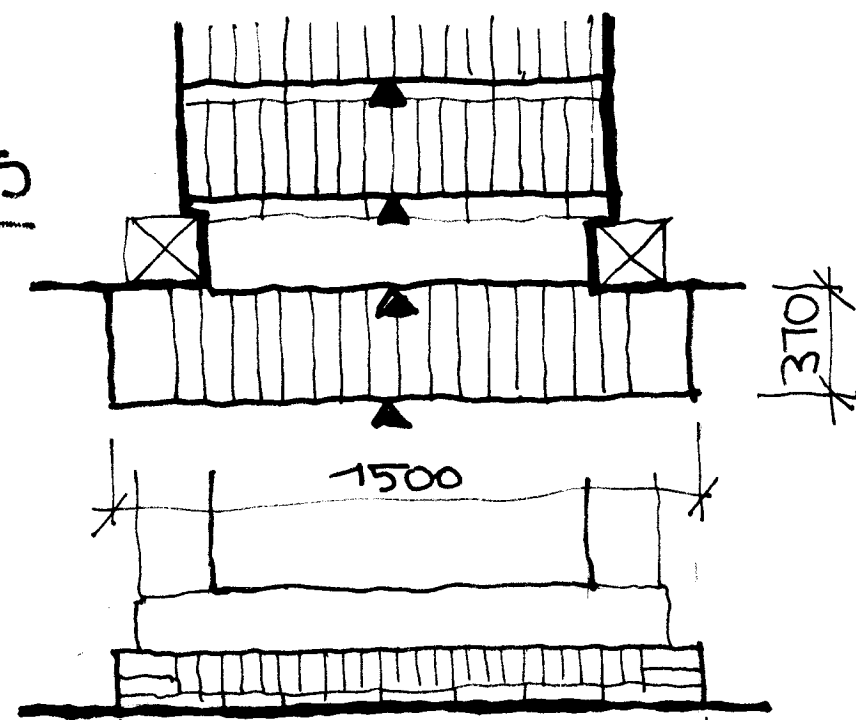


POHLED NA  
1. SCHOD


CIHLY DO PÍSKOVÉHO  
LOŽE

-3,790

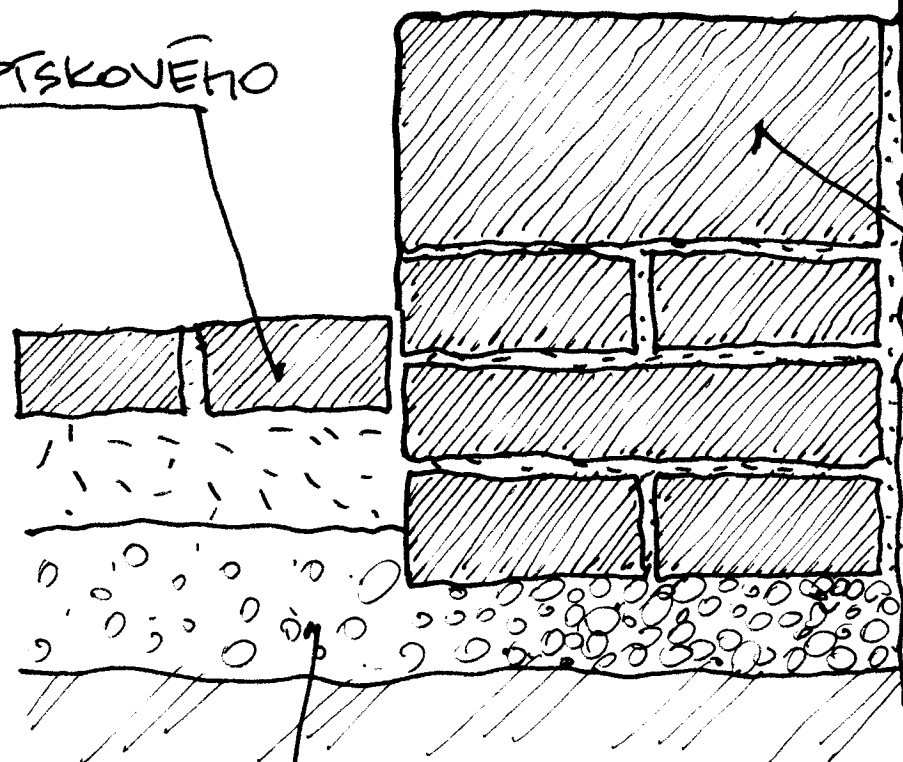

PODKLADNÍ HRUBÝ  
ŠTĚRK


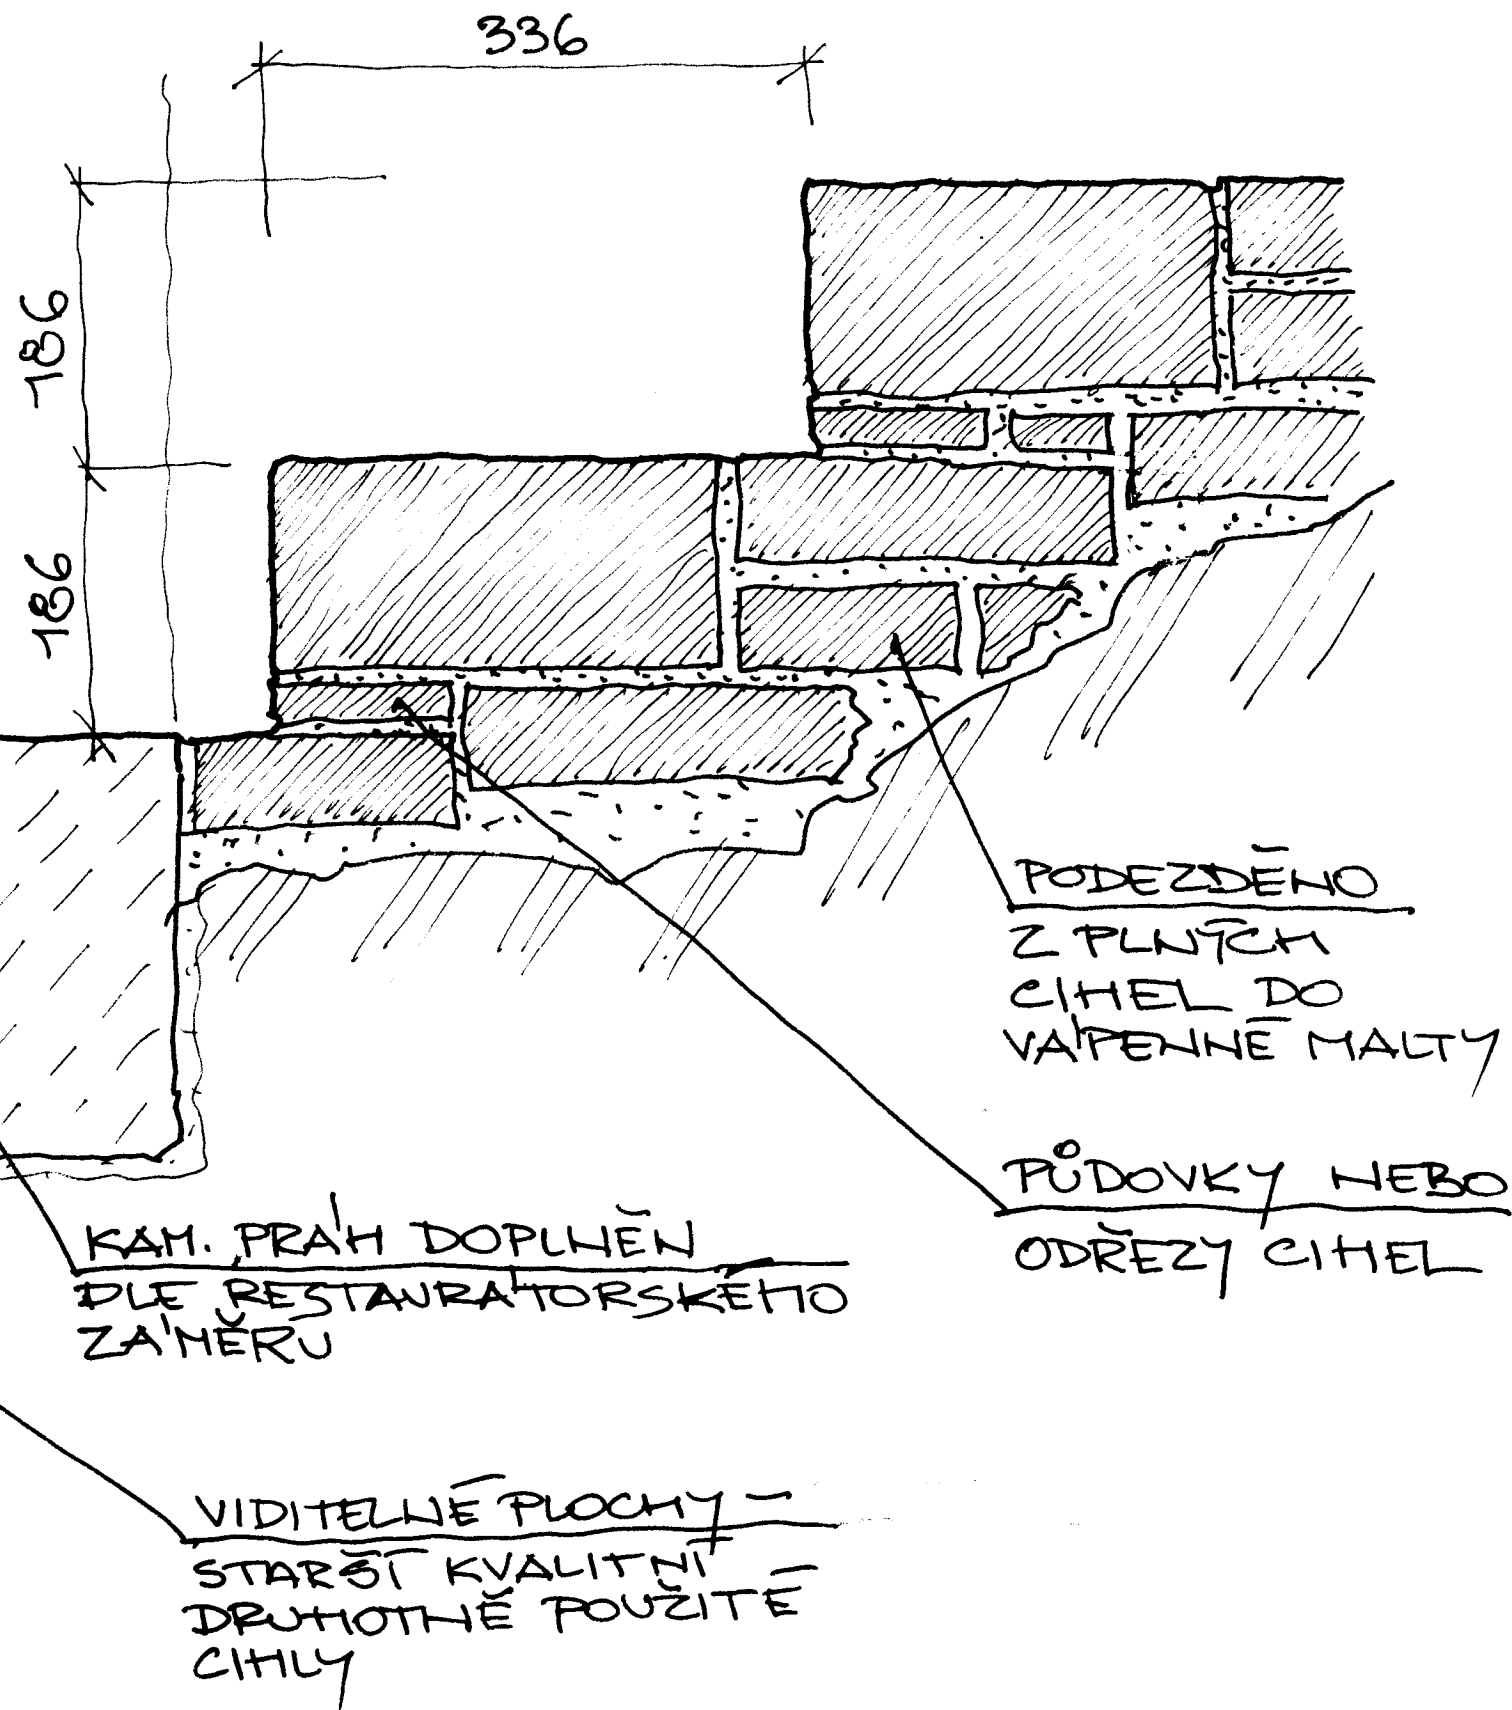


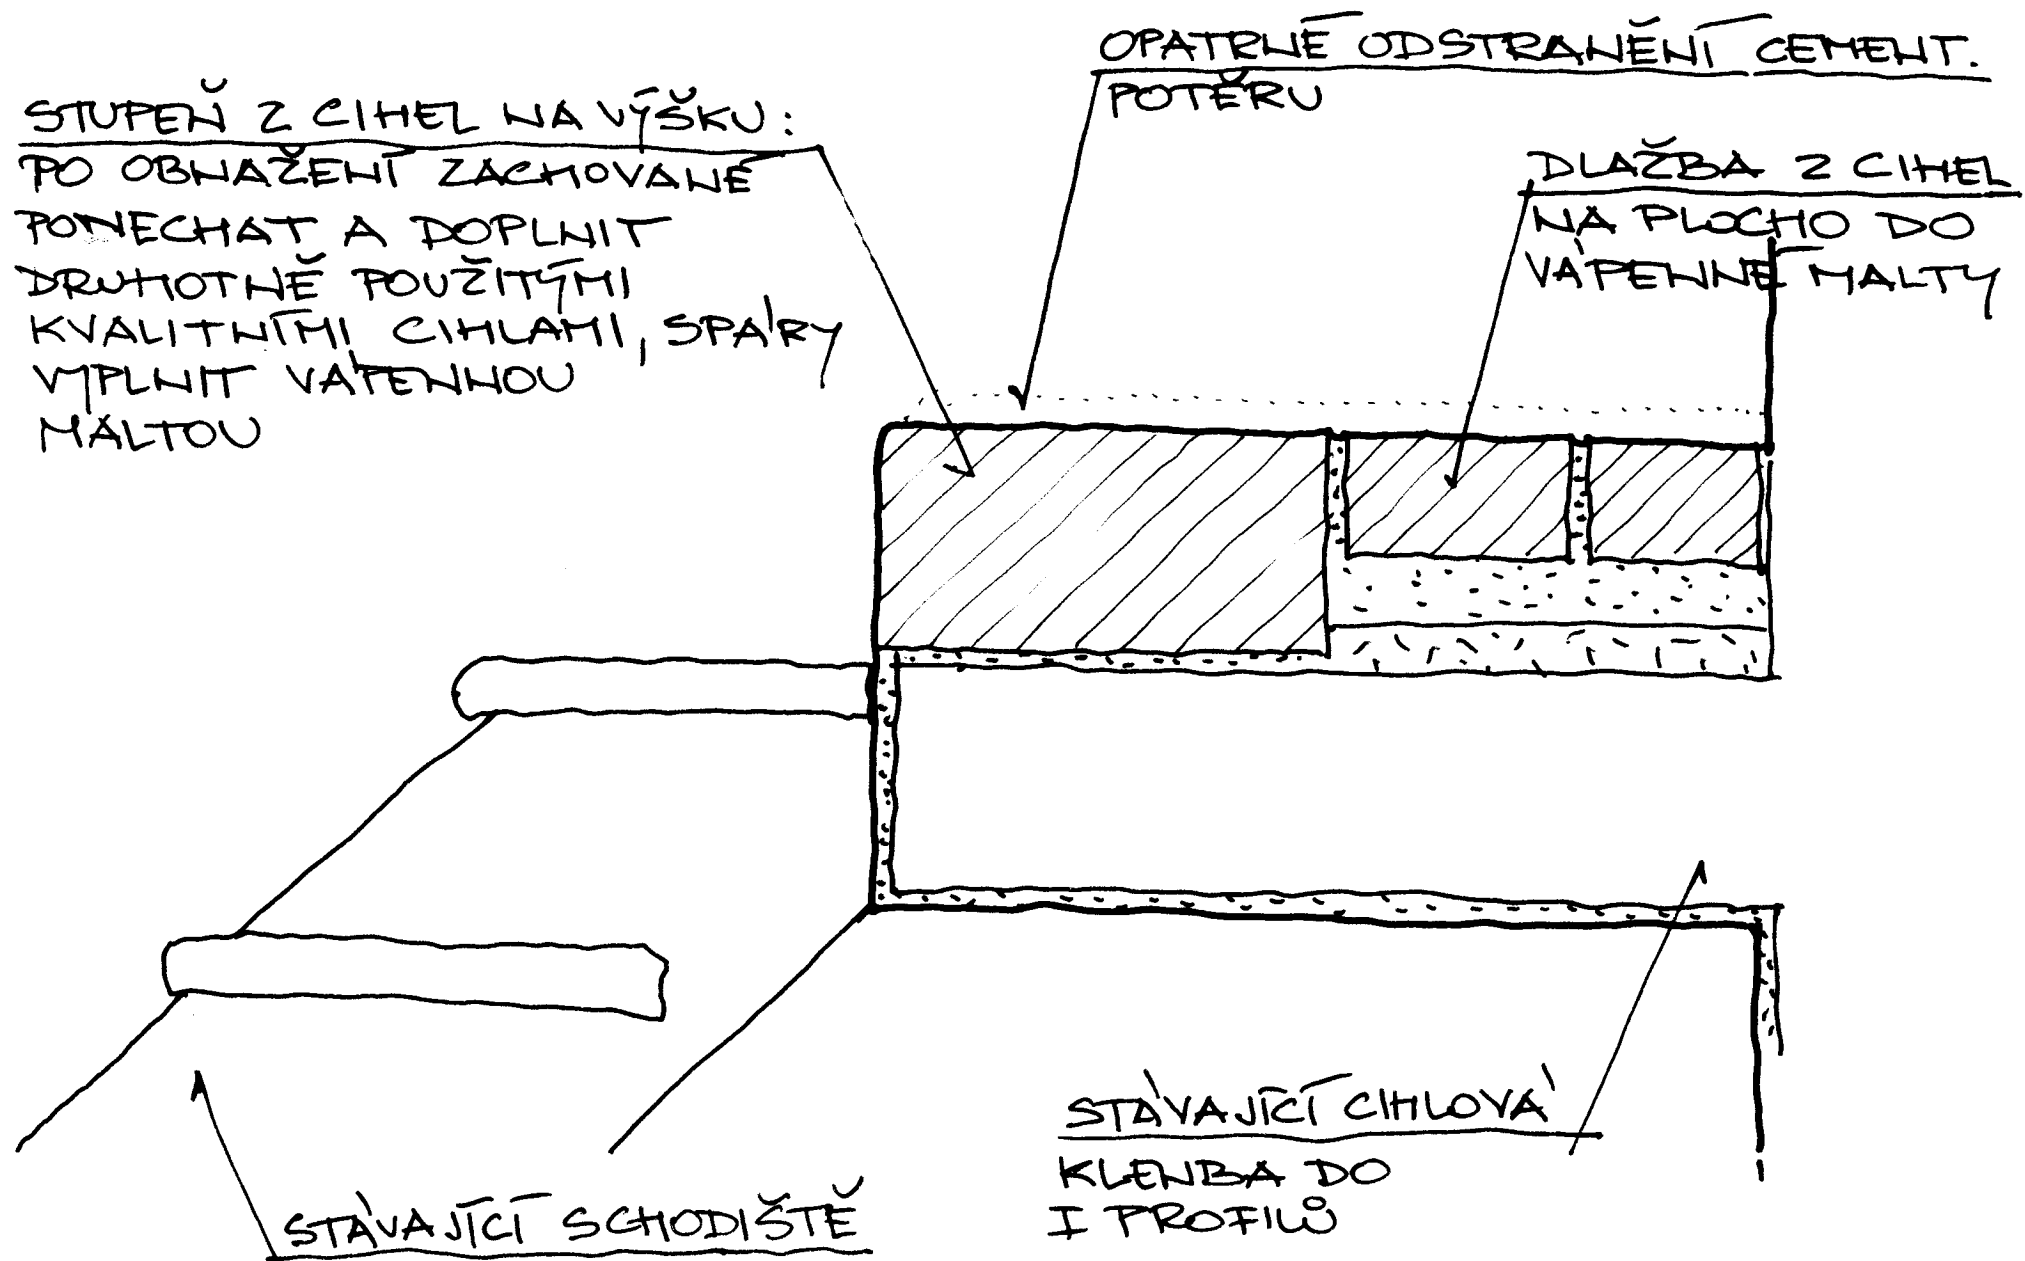




4

ZVONICE - STUPEŇ NA OCHOZU


## POSTUP MONTÁŽE

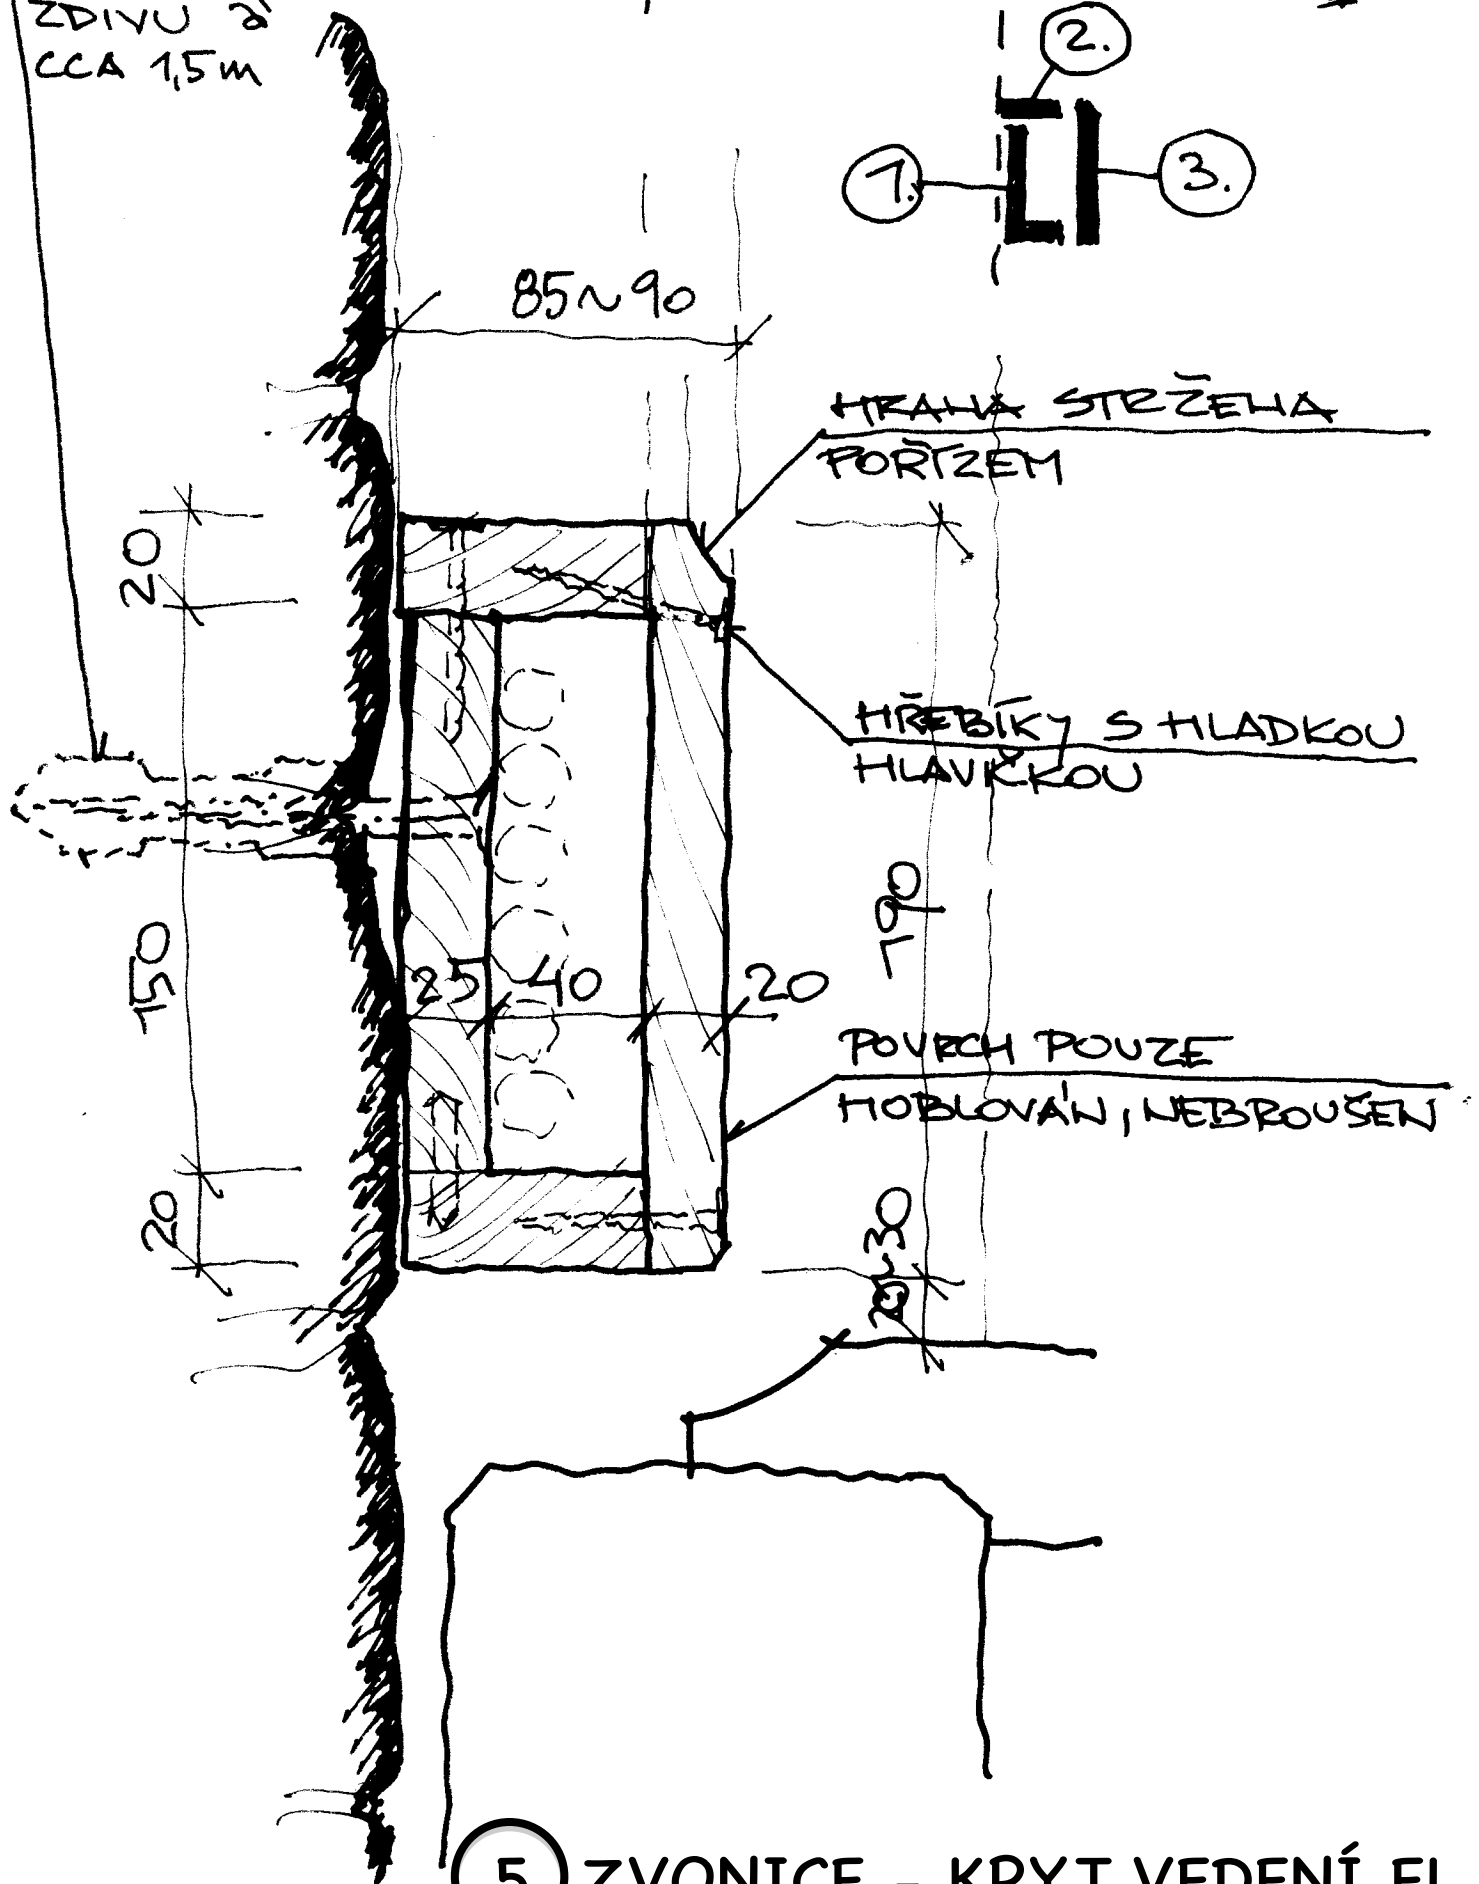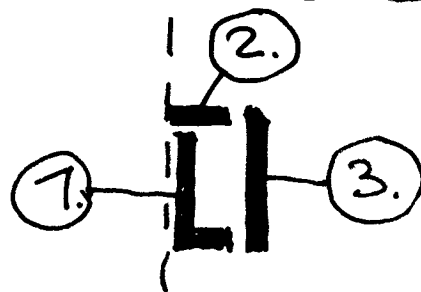

## 5 ) ZVONICE – KRYT VEDENÍ EL.

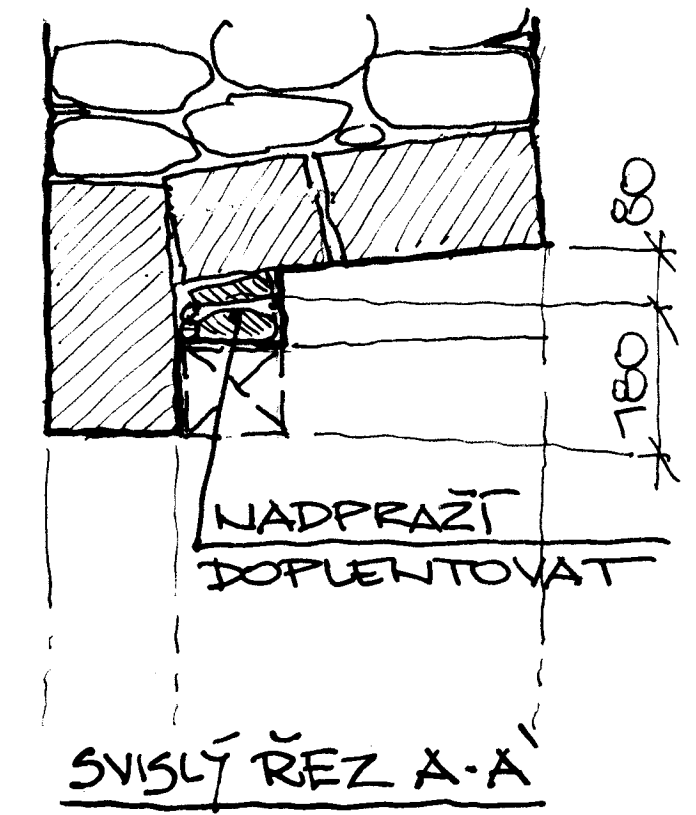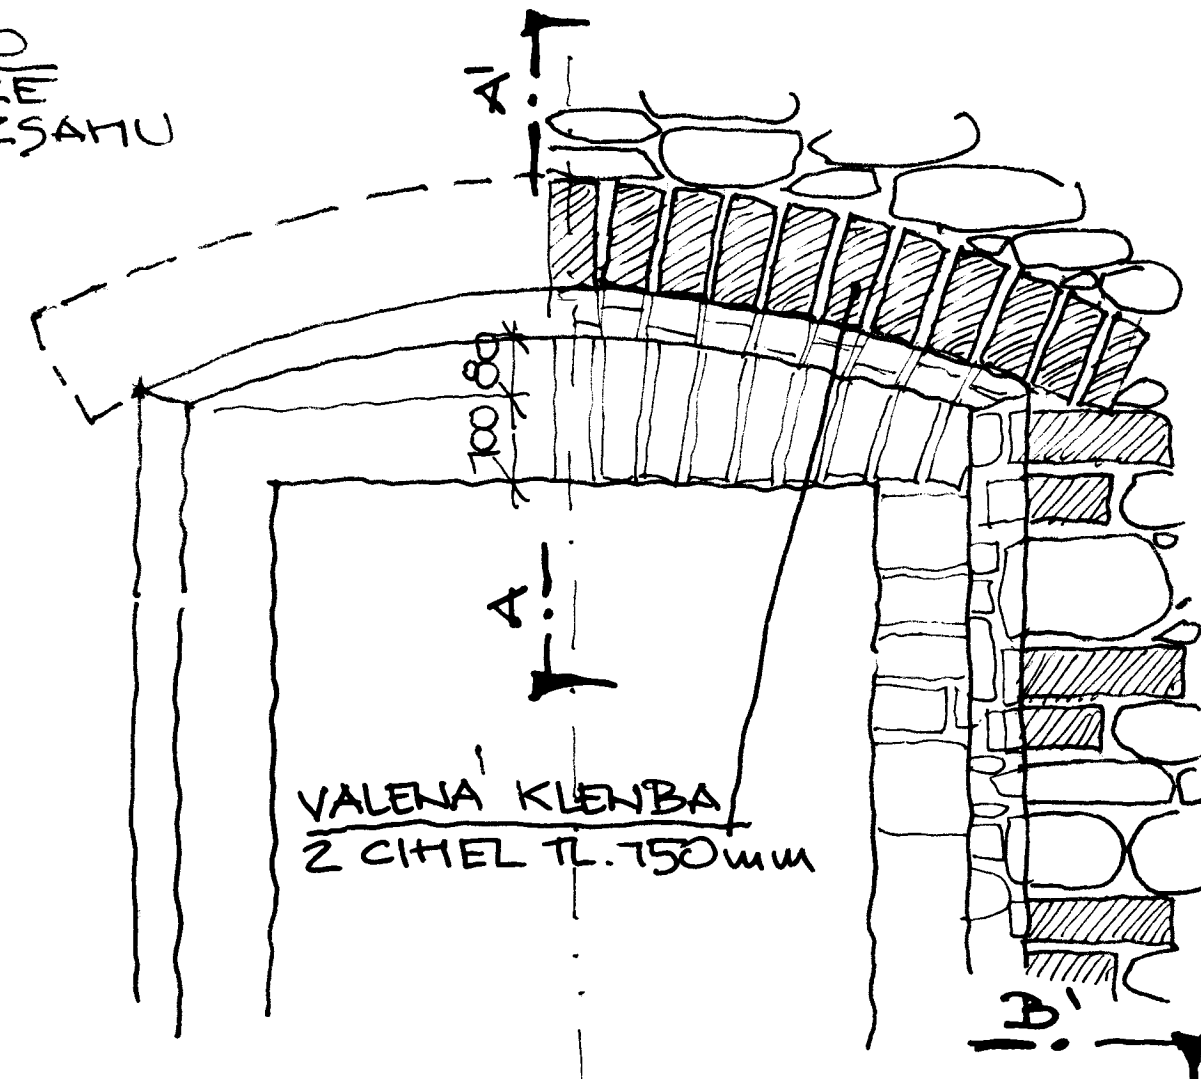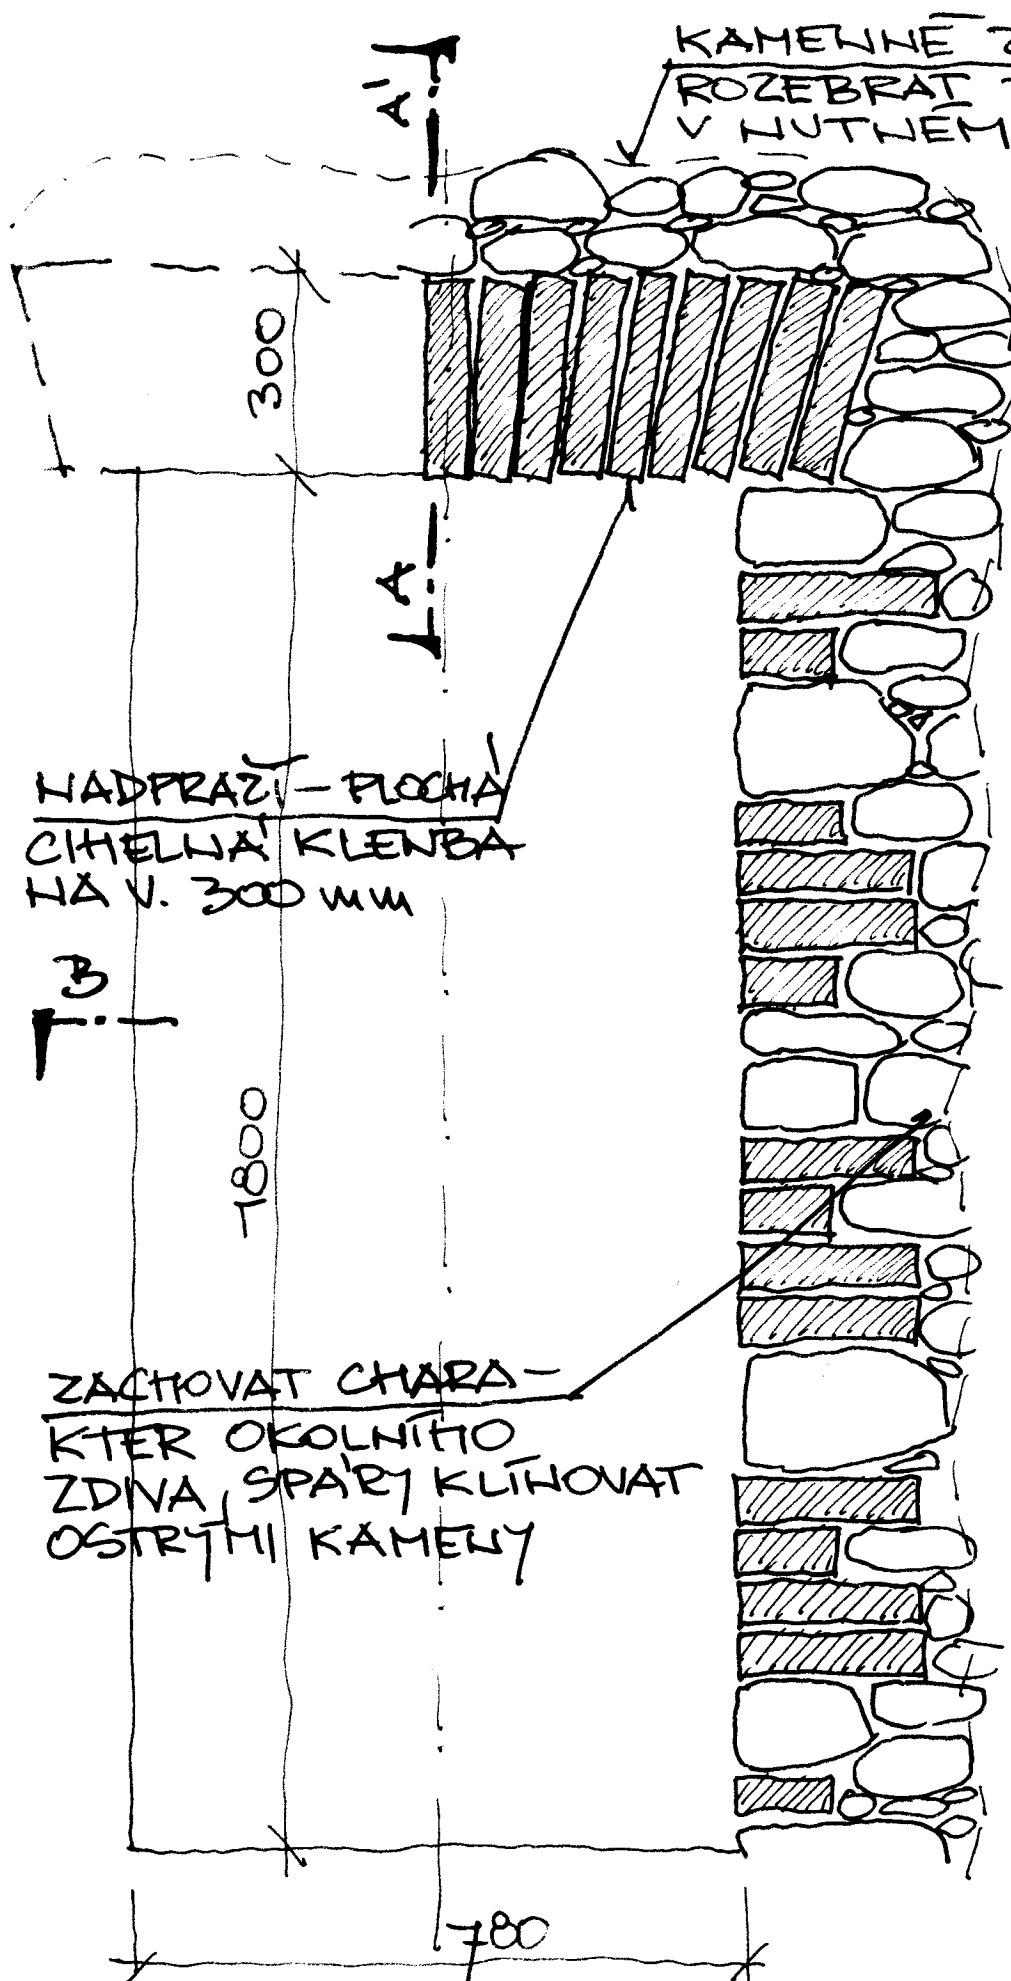

POHLED VNITŘNÍ

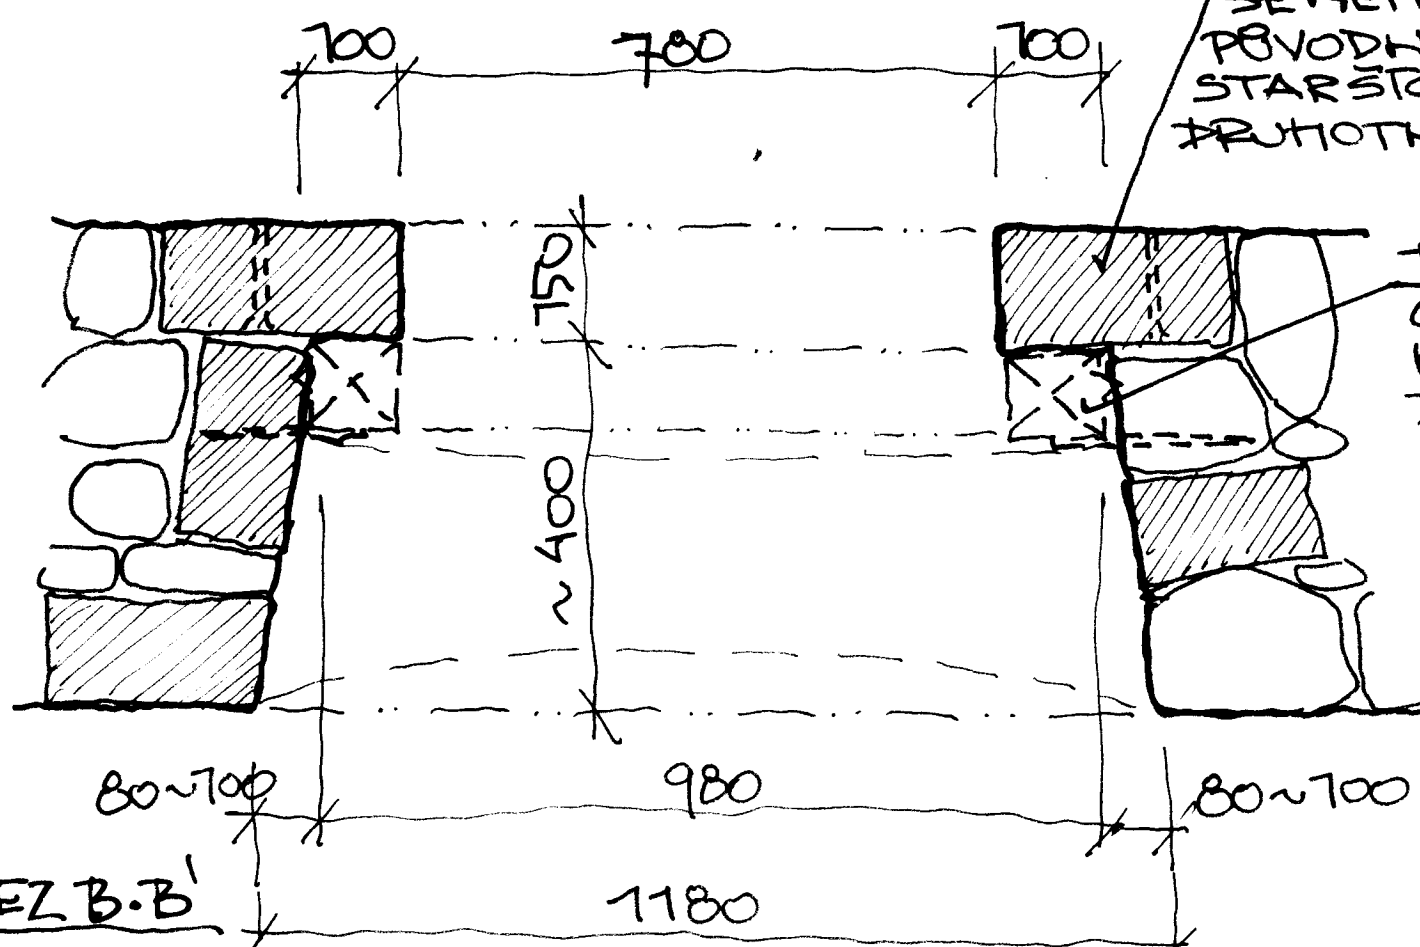

OSTĚHÍ VYZDĚNO ZE SMÍ-  
ŠENÉHO ZDIVA S POUŽITÍM  
PŮVODNÍHO KAMENE A  
STARŠÍCH, KVALITNÍCH,  
PŮVODNĚ POUŽITÝCH CIHEL

TEŠAŘ. ŠAPUBETI  
OSADIT A KOTVIT  
KOVANÝMI LAVČNÍKY  
DO OSTĚHÍ

⑥ PARTER -  
DETAIL PRŮCHODU  
OHRADNÍ ZDÍ

POHLED VNĚJŠÍ

HEL (MIN. 25  
HRAZOVÝCH CYKLŮ  
LÍČ ZE STARŠTCH,  
DRUHOVNĚ POUŽIT  
CINEL

150 750 300  
150

TL. 500 mm

DLAŽBY

NA OSTRO

## 2DIVA NA MVC

PODSYP

## TORZALNT CHARAKTER

## PARTER - OPĚRNÁ STĚNA U KOSTNICE

