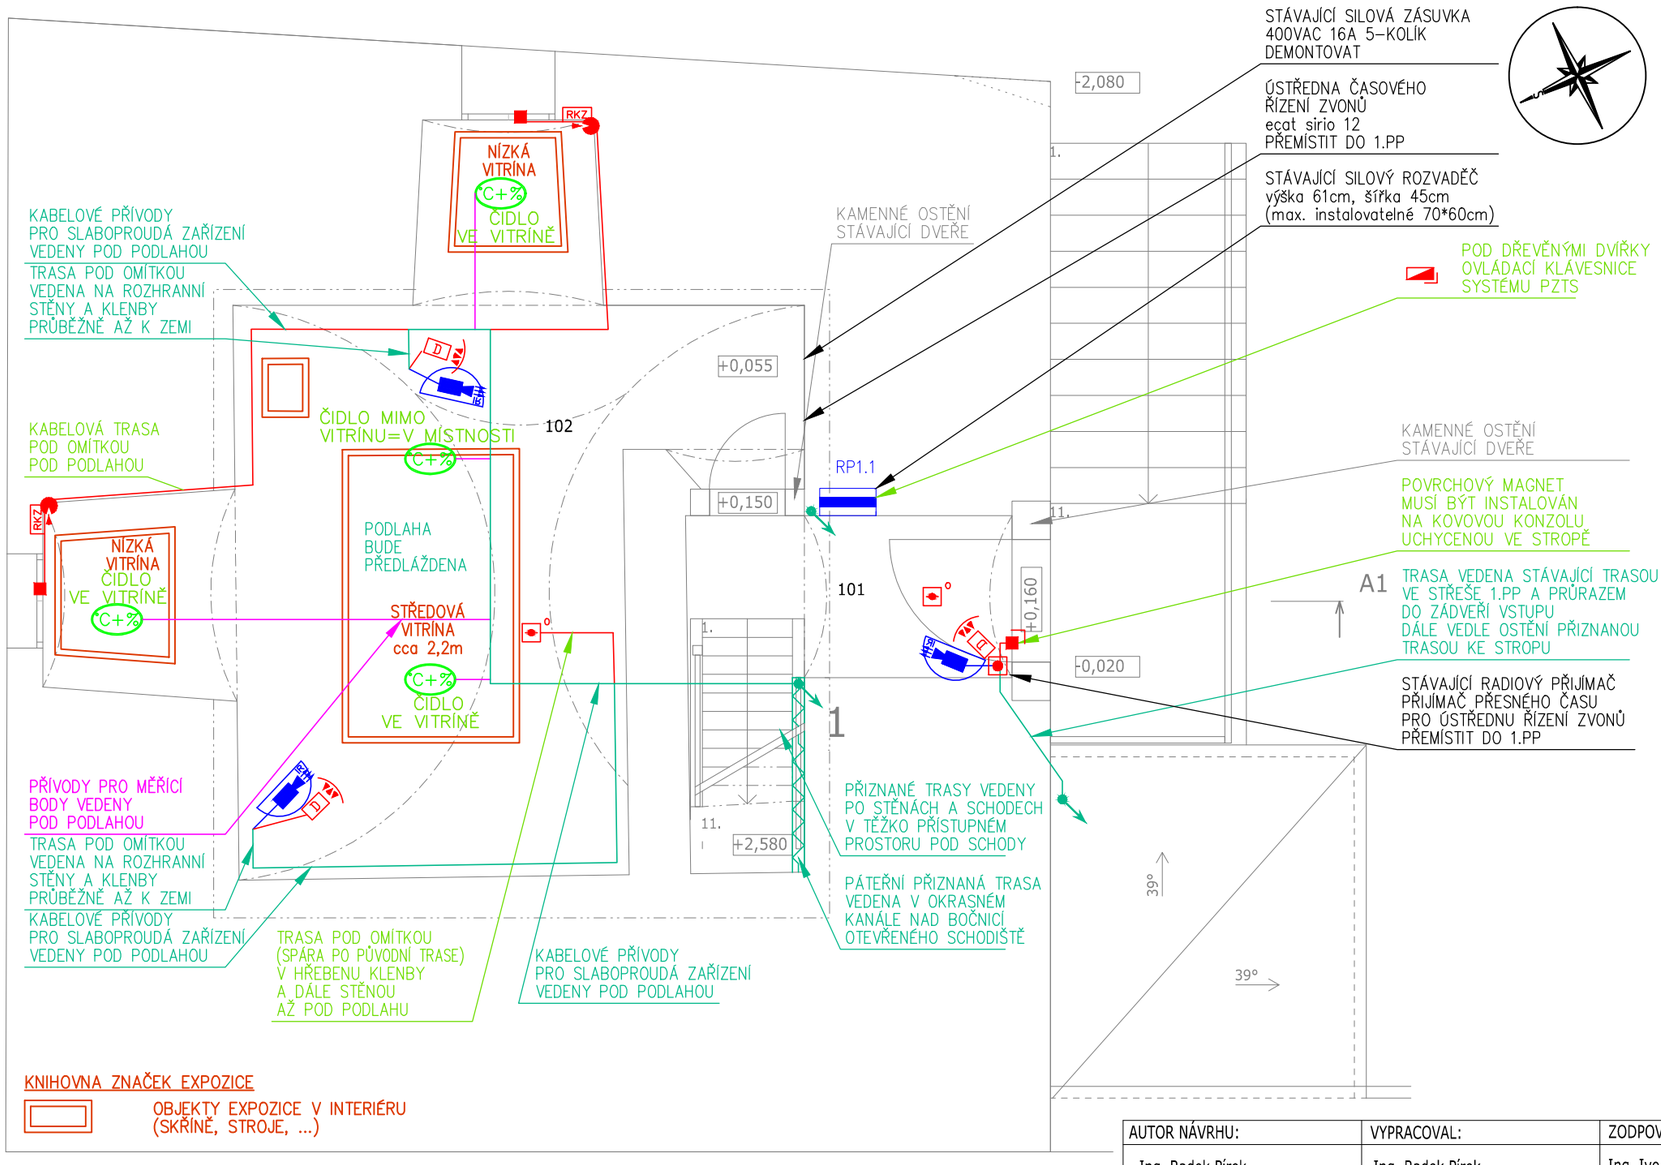

KNIHOVNA ZNAČEK PZTS

- OVLÁDACÍ KLÁVESNICE V KRYTU
- EXPANDER
- POMOCNÝ ZDROJ
- MAGNETICKÝ KONTAKT (MK) INSTALACE ZÁVRTNÁ
- MAGNETICKÝ KONTAKT (MM) INSTALACE POVRCHOVÁ
- DETEKTOR TŘÍŠTĚNÍ SKLA (GS) INSTALACE POVRCHOVÁ
- DUÁLNÍ DETEKTOR VYBYVENÝ FUNKCÍ ATIMASKING (DDAM)
- SIRÉNA VNITŘNÍ
- TLAČÍTKOVÝ DETEKTOR POŽÁRU ZABEZPEČOVACÍHO SYSTÉMU
- TLAČÍTKOVÝ DETEKTOR POŽÁRU ZABEZPEČOVACÍHO SYSTÉMU PRO INSTALACI POD OMÍTKU
- OPTICKÝ DETEKTOR POŽÁRU ZABEZPEČOVACÍHO SYSTÉMU
- VNITŘNÍ SIRÉNA SYSTÉMU PZTS PRO VYHLÁŠENÍ POŽÁRNÍHO POPLACHU
- PATICE NA ZÁCHYTNÉ DESCE KOUŘE ROZMĚRU 35cm * 35cm

KNIHOVNA ZNAČEK STRUKTUROVANÉ KABELÁŽE

- DATOVÁ ZÁSUVKA 1*RJ45 PRO PŘIPOJENÍ EXPOZICE
- DATOVÁ DVOJZÁSUVKA 2*RJ45 PRO PŘIPOJENÍ EXPOZICE
- RACK 2 / RACK 3 — DATOVÝ ROZVADĚČ
- °C+% — MĚŘENÍ PROSTŘEDÍ – DIGITÁLNÍ TEPLOMĚR A VLHKOMĚR, IP PŘENOS

KNIHOVNA ZNAČEK CCTV

- VNITŘNÍ IP KAMERA V PŮLKULOVÉM KRYTU

KNIHOVNA KABELOVÝCH TRAS

- STÁVAJÍCÍ KABELOVÉ TRASY
- SPOLEČNÁ NOSNÁ TRASA
- DŘEVĚNÝ OKRASNÝ KANÁL NA STĚNĚ
- SPOLEČNÉ KABELOVÉ TRASY
- PZTS
- CCTV

- STOUPAČKA KABELOVÁ
- RKZ — ROZVODNÁ KRABICE S TAMPEREM INSTALACE DO KU68 POD OMÍTKU

VŠECHNY STÁVAJÍCÍ PRVKY A KABELOVÉ TRASY SE BUDOU DEMONTOVAT.

PŘIZNANÉ KABELOVÉ TRASY BUDOU PROVEDENY UCHYCENÍM NA BAKELITOVÝCH PŘÍCHYTKÁCH:
– SLABOPROUDÉ KABELY V OHEBNÝCH ČERNÝCH TRUBKÁCH VZHLEDU SILOVÝCH KABELŮ

PRO POTŘEBY VYSTAVENÍ EXPONÁTŮ BUDE INSTALOVÁNO DÁLKOVÉ MĚŘENÍ TEPLOTY A VLHKOSTI. MĚŘENÍ BUDE PROVÁDĚNO V PROSTORU MÍSTNOSTI ČÍSLO 102 V PŘÍZEMÍ A VE VŠECH TŘECH VITRÍNÁCH. VÝSLEDKY MĚŘENÍ BUDOU PŘÍSTUPNY NA PC UMÍSTĚNÉM V POKLADNĚ NA STARÉ ŠKOLE.

TABULKA MÍSTNOSTÍ 1.NP

Č.	Název místnosti	Plocha (m^2)	Materiál podlahy	POVRCH KONSTRUKCÍ
101	PŘEDSÍŇ	3,67	———	VÁPENNÁ OMÍTKA
102	EXPOZICE 1	11,59	CIHELNÁ DLAŽBA	VÁPENNÁ OMÍTKA
———	———	———	———	———

AUTOR NÁVRHU:	VYPRACOVAL:	ZODPOVĚDNÝ PROJEKTANT:	GENERÁLNÍ PROJEKTANT
Ing. Radek Pírek Michal Holub	Ing. Radek Pírek Michal Holub	Ing. Ivo Skoták autorizovaný inženýr č. autorizace: 1003896	Ateliér Masák & Partner, s.r.o. Rooseveltova 39/575, 160 00 Praha 6 - Bubeneč, IČ: 27086631
HIP: Václav Jankovský, DiS.			

STAVEBNÍK:	**Město Kolín,** Karlovo náměstí 78, 280 12, Kolín	STUPEŇ PROJEKTU:	DZS
AKCE:	**PROJEKTOVÁ DOKUMENTACE STAVEBNÍCH ÚPRAV V AREÁLU NÁRODNÍ KULTURNÍ PAMÁTKY KOSTELA SV. BARTOLOMĚJE**	DATUM: 06/2016 MĚŘÍTKO: 1:50	Č. PARÉ:
OBJEKT:	SO 01- ZVONICE	Č.OBJEKTU:	D.1.01
ODDÍL:	TECHNIKA PROSTŘEDÍ STAVEB	Č. ODDÍLU:	D.1.4
PODODDÍL:	ZAŘÍZENÍ SLABOPROUDÉ ELEKTROTECHNIKY	Č. PODODDÍLU:	D.1.4.b
VÝKRES:	PŮDORYS 1.NP, PŘÍZEMÍ	Č. VÝKRESU:	D.1.4.b.03