

S1

SKLADBA PLOCHY ZE ŠTÍPANÉHO KAMENE (VYHLÍDKA)

- štípaný kámen šedý

- ložná vrstva HDK 4/8

- štěrkodř ŠDB 16/32
- tl. 100mm

tl. 40mm

tl. 150mm
- ČSN 73 6131 - 1

ČSN 73 61 31 - 1


ČSN 73 61 26 - 1

Konstrukce celkem
E def,2= 30Mpa

tl. 290mm

Při provádění je nezbytné:

- ztuhn timer jednotlivé podkladní vrstvy včetně podkladu
- zachovat 5-10 mm spáry při pokládce kamenů
- položenou dlažbu nejprve zapískovat a poté ztuhn timer, aby zůstaly zachovány spáry mezi jednotlivými kameny
- pokládka do štěrkového lože umožní srovnat minimální výškové rozdíly, přípustné dle platných norem
- před zahájením prací budou materiály vyzkorkovány a odsouhlaseny GP

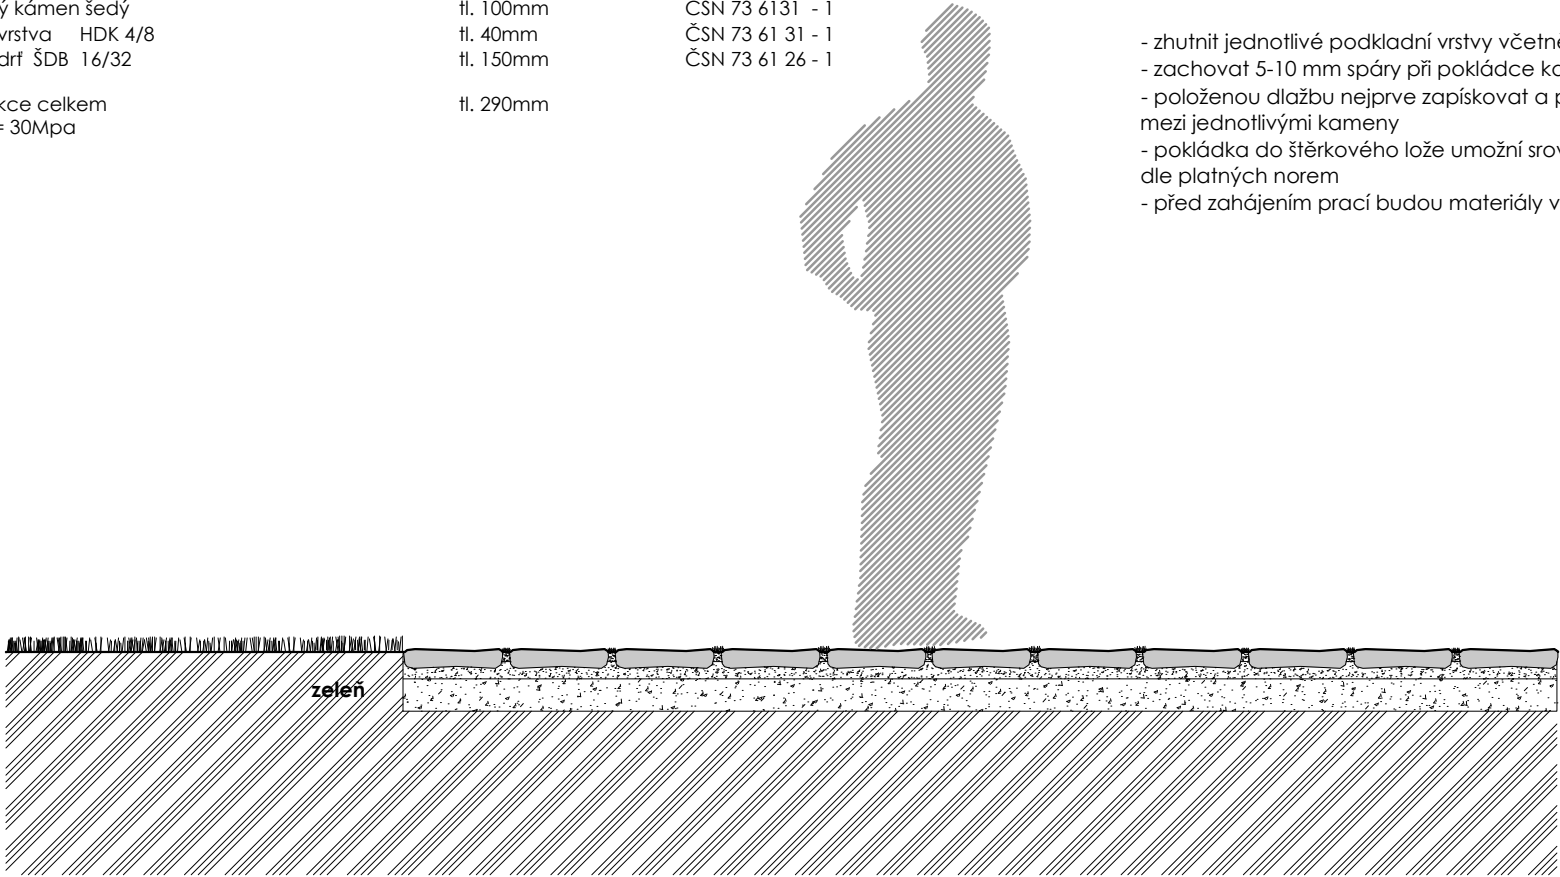

S2

SKLADBA MLATOVÝ POVRCH (ZÁLIVY NA LAVIČKY PODÉL CYKLOSTEZKY)

- upravená lomová výsivka 0/4 mm

-hutněné drčené kamenivo 0/32 mm

-hutněné drčené kamenivo 32/64 mm
- tl.40 mm

tl.60 mm

tl.150 mm
- ČSN 73 6131-1

ČSN 73 6124-7


ČSN 73 6126

Konstrukce mlatové pěšiny celkem

tl.250 mm

MLATOVÁ PĚŠINA PARKOVÉHO CHARAKTERU

- mechanizací zdusán ý mlatový povrch vhodný pro pochozí plochy
- provedení do plastových obrubníků tl. 4mm
- odvodnění na přilehlý terén vyspádováním příčným sklonem cca 1%
- barevné provedení v pískovém tónu, ladícím k dlažbě
- před zahájením prací budou materiály vyzkorkovány a odsouhlaseny GP

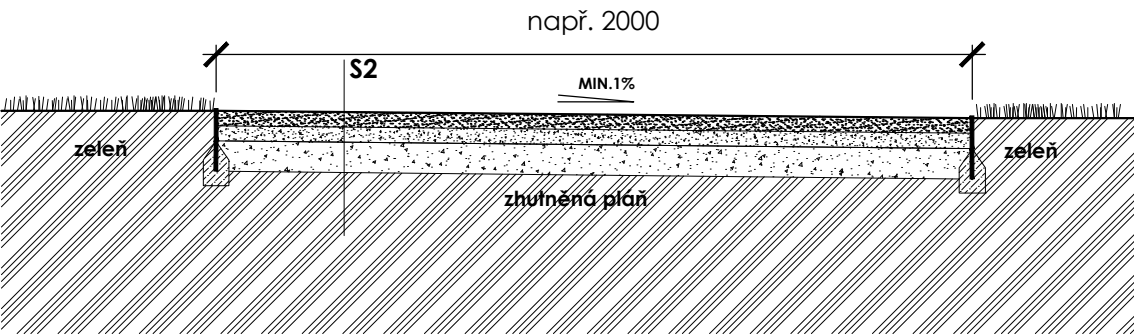

REVITALIZACE ÚZEMÍ ZÁLABSKÁ SKÁLA - PRÁCHOVNA			
INVESTOR	 MĚSTO KOLÍN Karlovo náměstí 78, 280 12 Kolín	PARÉ Č.	
STUPEŇ PD	DVD	DATUM 12/2018	
REVIZE		DATUM	
ČÁST PD	D.1.1 Architektonicko stavební část		
GENERÁLNÍ PROJEKTANT	DONDESIGN s.r.o. Vorařská 2075/2, 140 00 Praha 4 IČ: 290 62 942 DIČ: CZ29062942		
PROJEKTANT ČÁSTI PD	DONDESIGN s.r.o. Vorařská 2075/2, 140 00 Praha 4 IČ: 290 62 942 DIČ: CZ29062942		
PLÁN	TABULKA SKLADEB	MĚŘÍTKO: 1 : 20	VÝKRES Č.: D.1.1.b8