


ČP. 126, NA HRADBÁCH - 2. PATRO

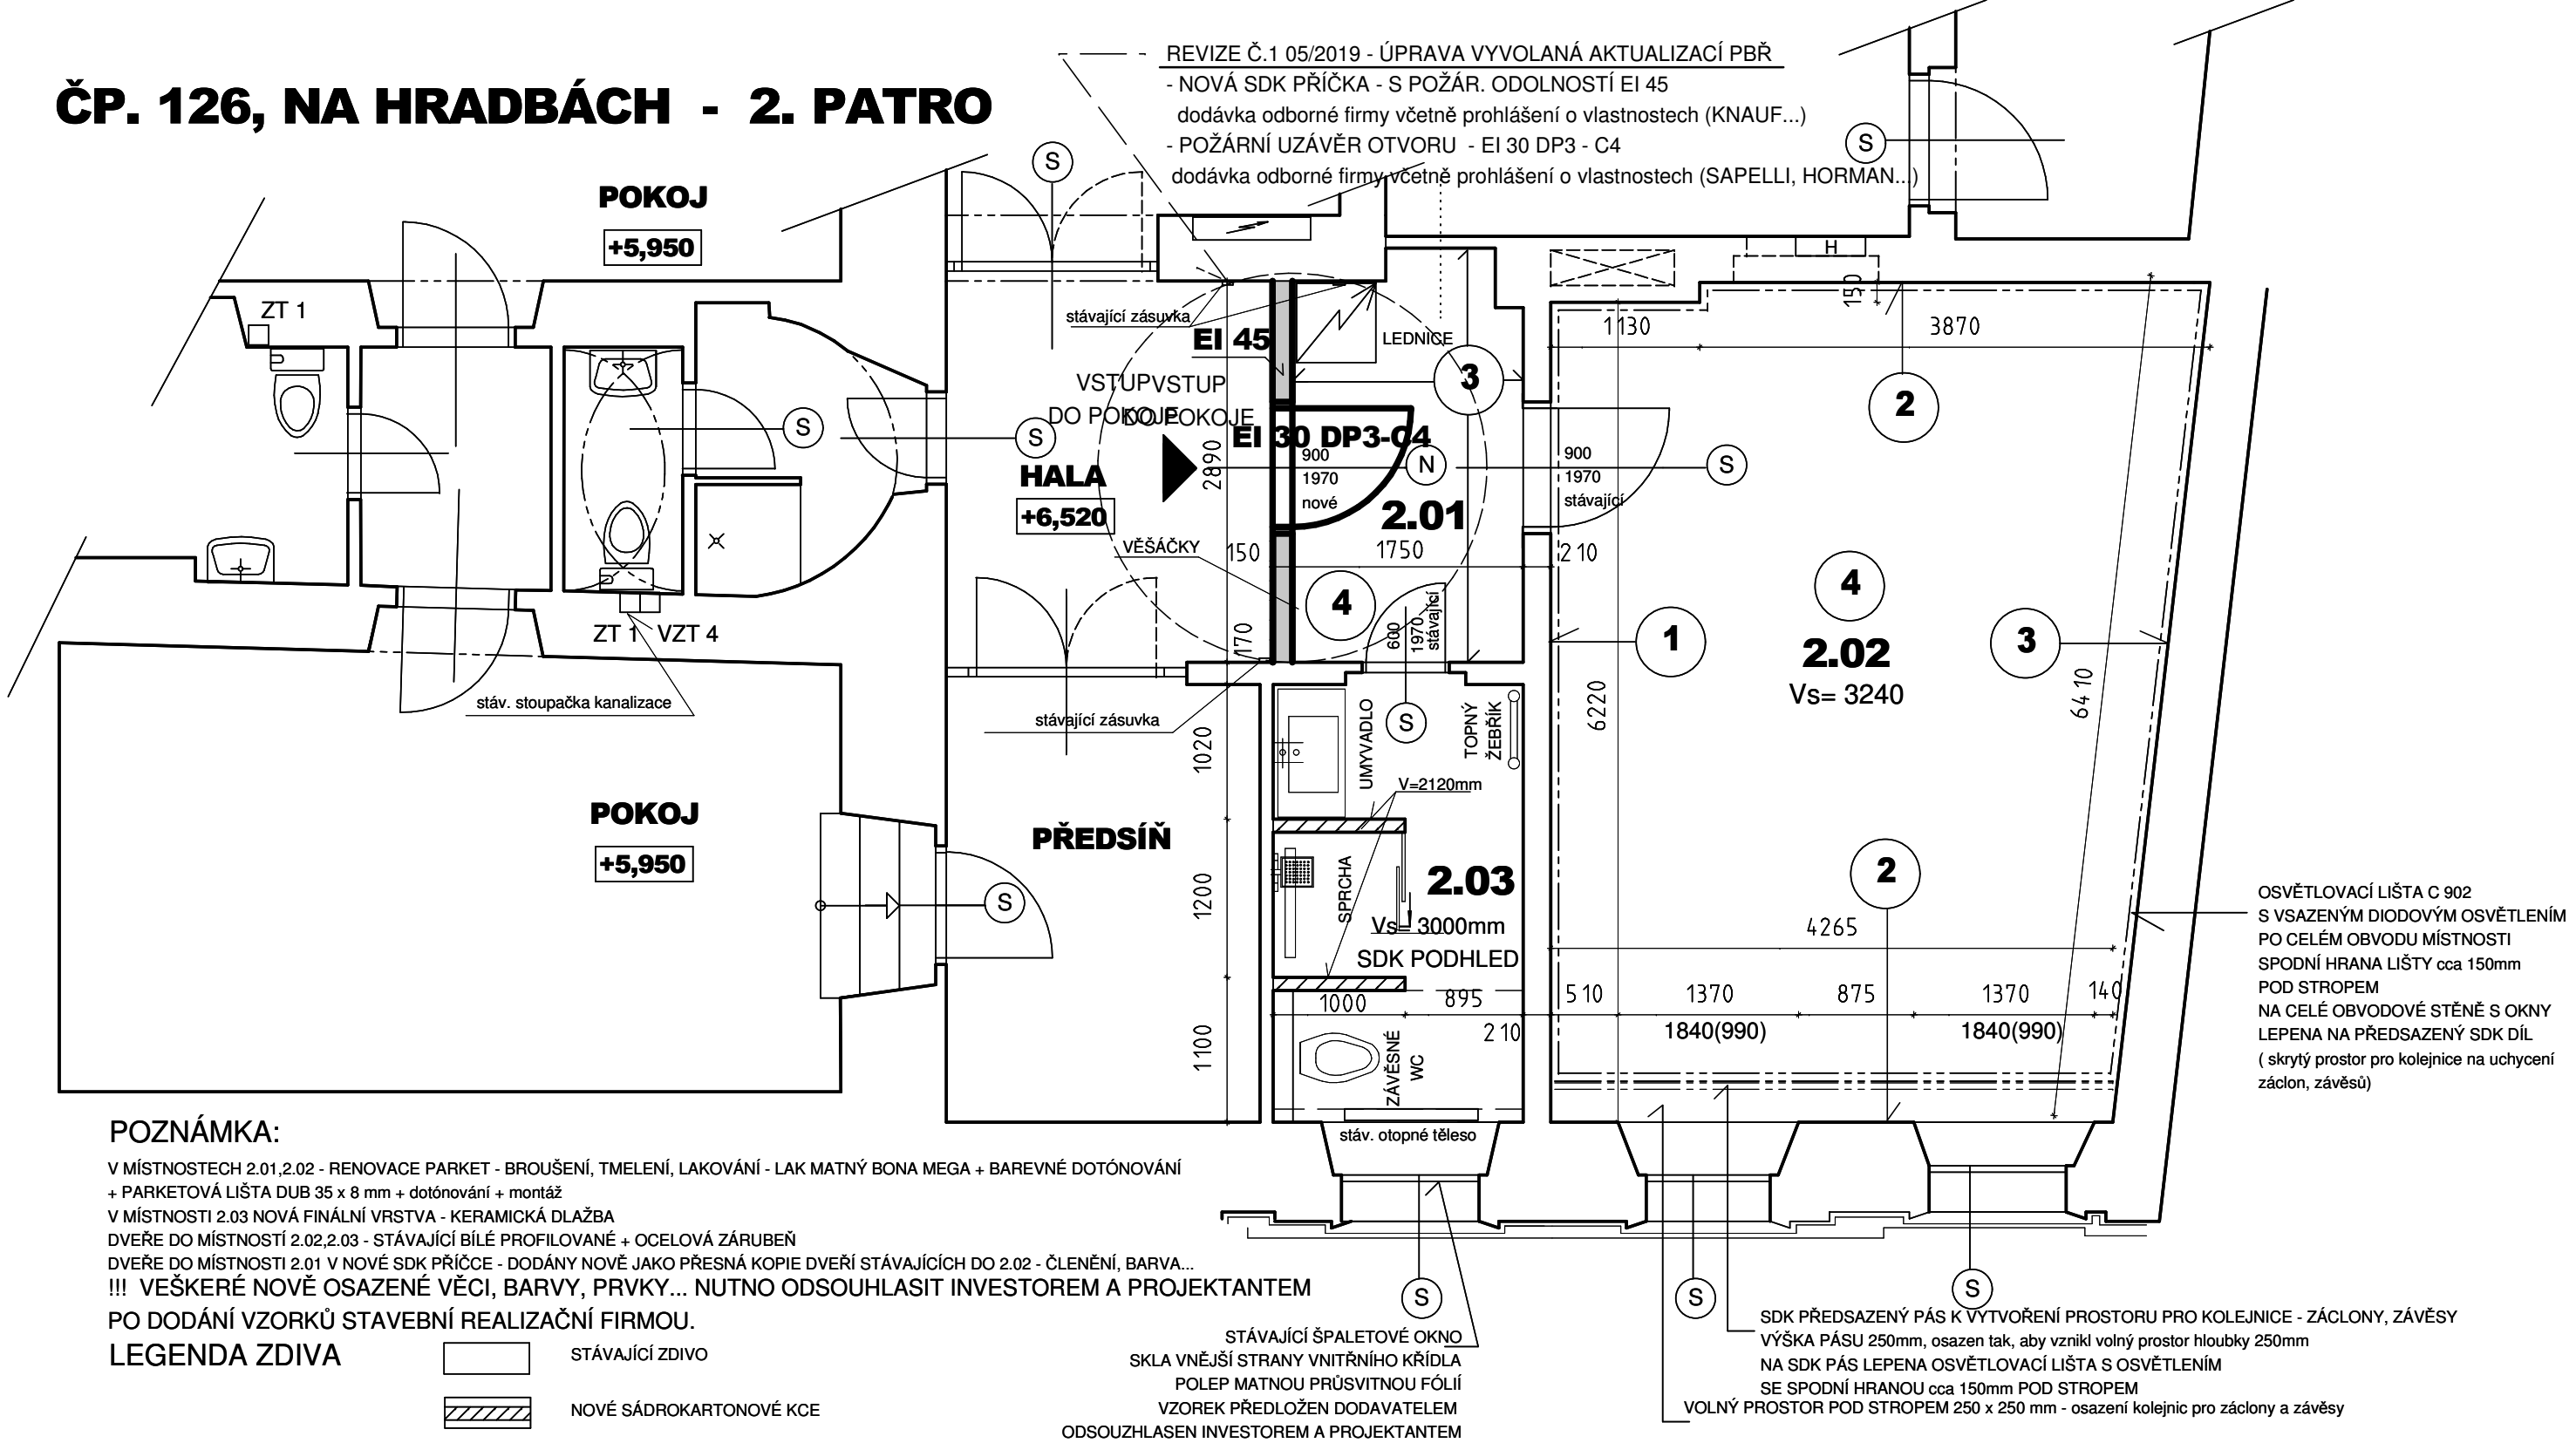

REVIZE Č.1 - KVĚTEN 2019 - REAKCE NA AKTUALIZACI PBŘ

NAVRHL	ING.ARCH. DANA JIROVSKÁ	<div>Ing. arch. Dana Jirovská Na spravedlnosti 472 Kolín II Tel.: 321 721 940 606 555 585</div>		
AUTORIZOVAL	ING.ARCH. DANA JIROVSKÁ			
INVESTOR	město KOLÍN, KARLOVO NÁMĚSTÍ čp.78			
	Kolín I, 280 12			
stavební úprava pokoje s koupelnou a WC				
Na Hradbách čp. 126, Kolín I, 280 02 - Synagoga				
ARCHITEKTONICKO -STAVEBNÍ ČÁST				
PŮDORYS 2.NP +0,000 výsek				
MĚŘÍTKO	1:50	Č.KOPIE	ARCH.ČÍSLO	AST-008
FORMÁT		2A4		
DATUM		07/2018		
STAD.PROJ.		DOKUMENTACE PRO REALIZACI ÚPRAV		