



OCELOVÁ KCE ZASTŘEŠENÍ
M 1:20

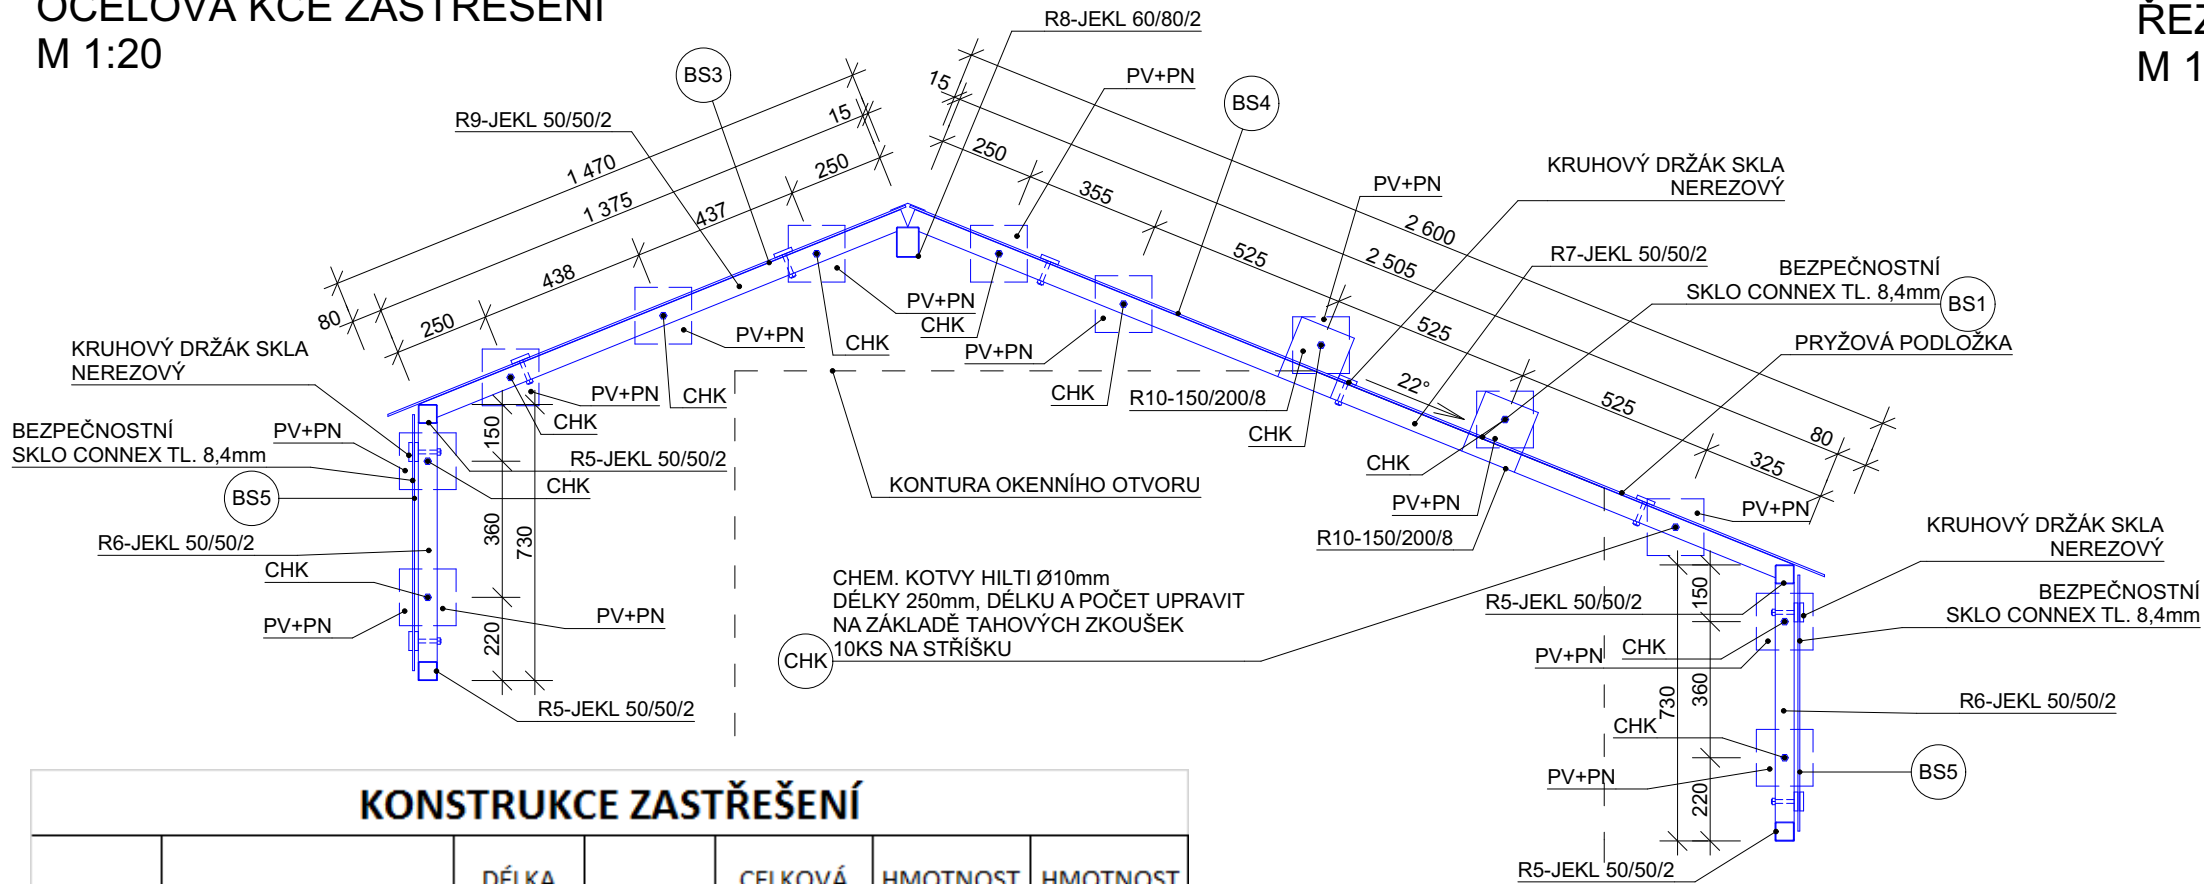


KONSTRUKCE ZASTŘEŠENÍ						
POZICE	NÁZEV, PROFIL (mm)	DÉLKA (mm)	POČET KS	CELKOVÁ DÉLKA (m)	HMOTNOST 1bm (kg)	HMOTNOST CELKEM (kg)
R5	JEKL 50/50/2	1150	4	4,60	3,02	13,89
R6	JEKL 50/50/2	730	4	2,92	3,02	8,82
R7	JEKL 50/50/2	2505	2	5,01	3,02	15,13
R8	JEKL 60/80/2	1150	1	1,15	4,68	5,39
R9	JEKL 50/50/2	1375	2	2,75	3,02	8,31
R10	150/200/8	200	2	0,40	9,48	3,79
						55,32

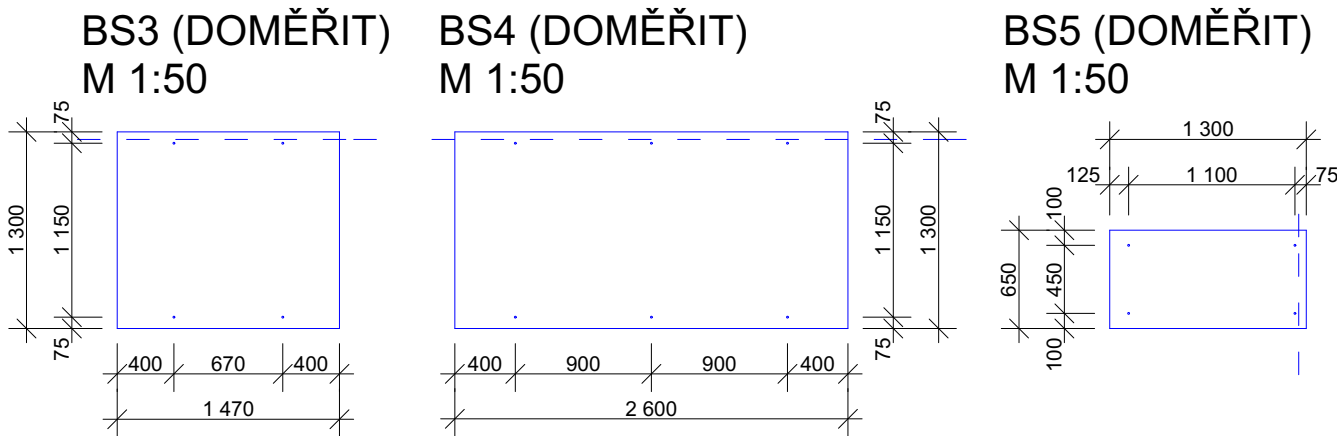


POZNÁMKA :

- BS1 - SKLENĚNÁ STŘECHA - BEZPEČNOSTNÍ SKLO CONNEX TL. 8,4mm
- BS2 - SKLENĚNÁ STĚNA ZASTŘEŠENÍ - BEZPEČNOSTNÍ SKLO CONNEX TL. 8,4mm (PŘESNÝ ROZMĚR DOMĚŘIT NA STAVBĚ) DLE NÁVAZNÉ ŠIKMÉ STŘECHY
- ZB - STÁVAJÍCÍ OCELOVÉ ZÁBRADLÍ (OTRYSKÁNÍ + NOVÝ EPOXIDOVÝ NÁTĚR TROJNÁSOBNÝ)
- PN - PODLOŽKY V MÍSTĚ KOTVENÍ - PUREN BLOK 2×150/150/50
- PV - PUREN BLOK OPATŘIT SKELNOU TKANINOU + LEPIDLO
- OCELOVÁ KONSTRUKCE ZASTŘEŠENÍ - 1×ZÁKLADNÍ + EPOXIDOVÝ NÁTĚR TROJNÁSOBNÝ(BARVA OBDOBNÁ JAKO ŘÍMSY)
- VŠECHNY ROZMĚRY JSOU ORIENTAČNÍ, NUTNO DOMĚŘIT NA STAVBĚ

ŘEZ 1-1'
M 1:20

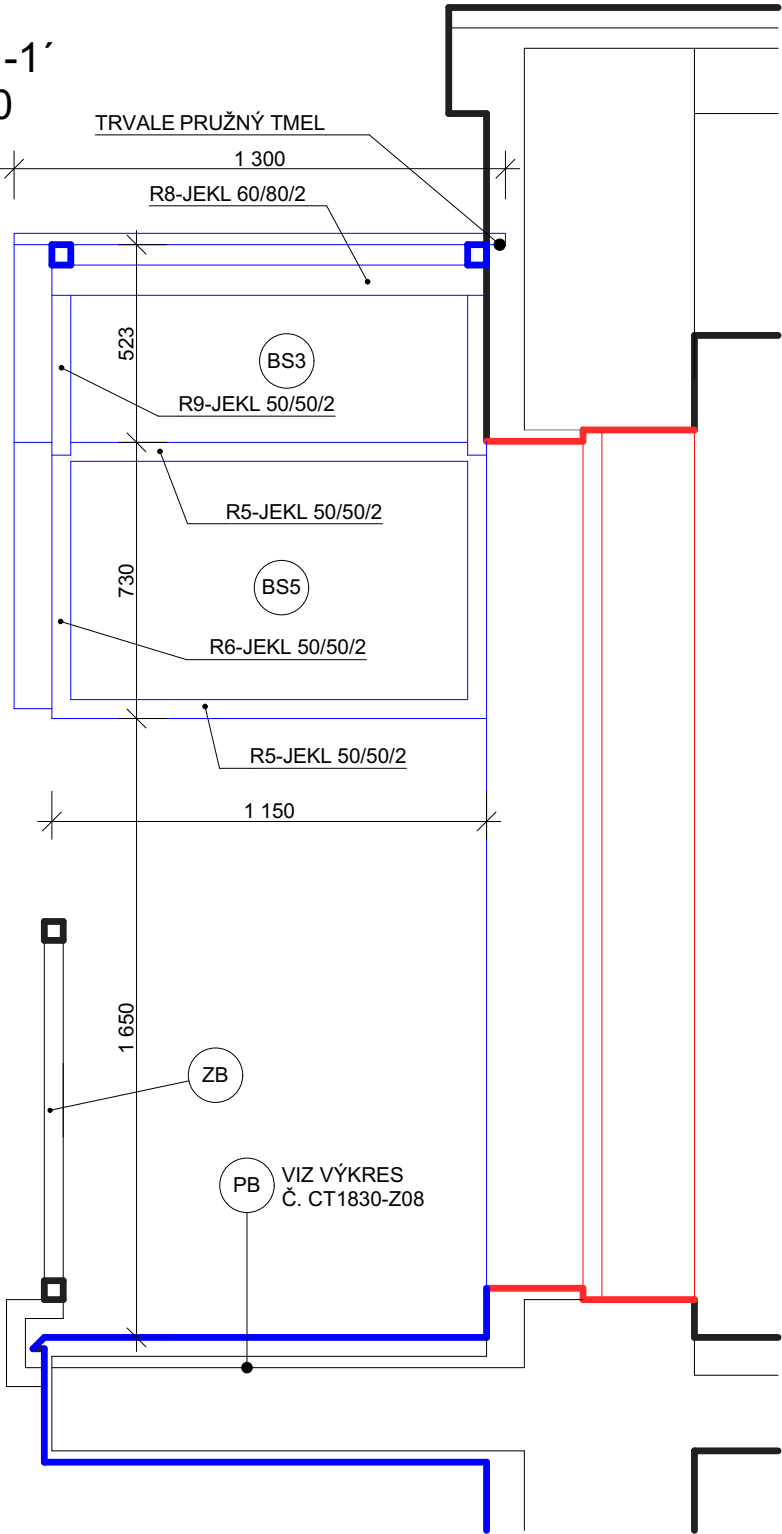

ZASTŘEŠENÍ - PŮDORYS
M 1:50

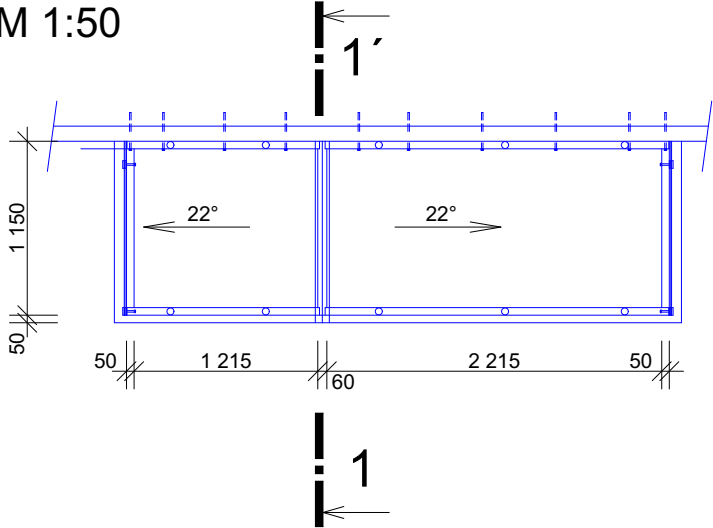

PROJEKTOVÁ DOKUMENTACE PRO ZMĚNU STAVBY PŘED DOKONČENÍM

ZODPOVĚDNÝ PROJEKTANT Ing. KADLEČEK Jiří	VYPRACOVAL Ing. KADLEČEK Jiří	KRESLIL ALEŠ MORAVEC	AZPROJECT spol. s r.o. Plynářská 830, 280 02 Kolín IV IČO: 272 10 341 · DIČ: CZ 272 10341 Tel: 321 728 755	
KRAJ STŘEDOČESKÝ STAVEBNÍK: MĚSTO KOLÍN, KARLOVO NÁMĚSTÍ 78, 280 12 KOLÍN I			DATUM	05/2019
AKCE			Č.ZAK.	CT18 - 30
STAVEBNÍ ÚPRAVY OBJEKTU TOVÁRNÍ 44 TOVÁRNÍ 44, 280 02 KOLÍN V, K. Ú. KOLÍN, stav. parc. č. 484			FORMÁT	2×A4
OBSAH			MĚŘÍTKO	Č.VÝKRESU
SCHÉMA KONSTRUKCE ZASTŘEŠENÍ BALKONU			1:20 1:50	CT1830 - Z09