


1. - PRUŽNÁ TĚSNÍCÍ PÁSKA ASO DICTBAND-2000 ZAPRACOVANÁ DO HYDROIZOLAČNÍ STĚRKY
2. - PRUŽNÝ SILIKONOVÝ TMEL ASCOSIL-2000 RESP. INDUFLEX-PU+PENETRACE INDU-PRIMER

- ČERVENĚ VYZNAČENY ÚPRAVY ŘEŠENÉ V PD PRO VYDÁNÍ STAVEBNÍHO POVOLENÍ (11/2018)
MODŘE VYZNAČENY ÚPRAVY V PD PRO ZMĚNU STAVBY PŘED DOKONČENÍM

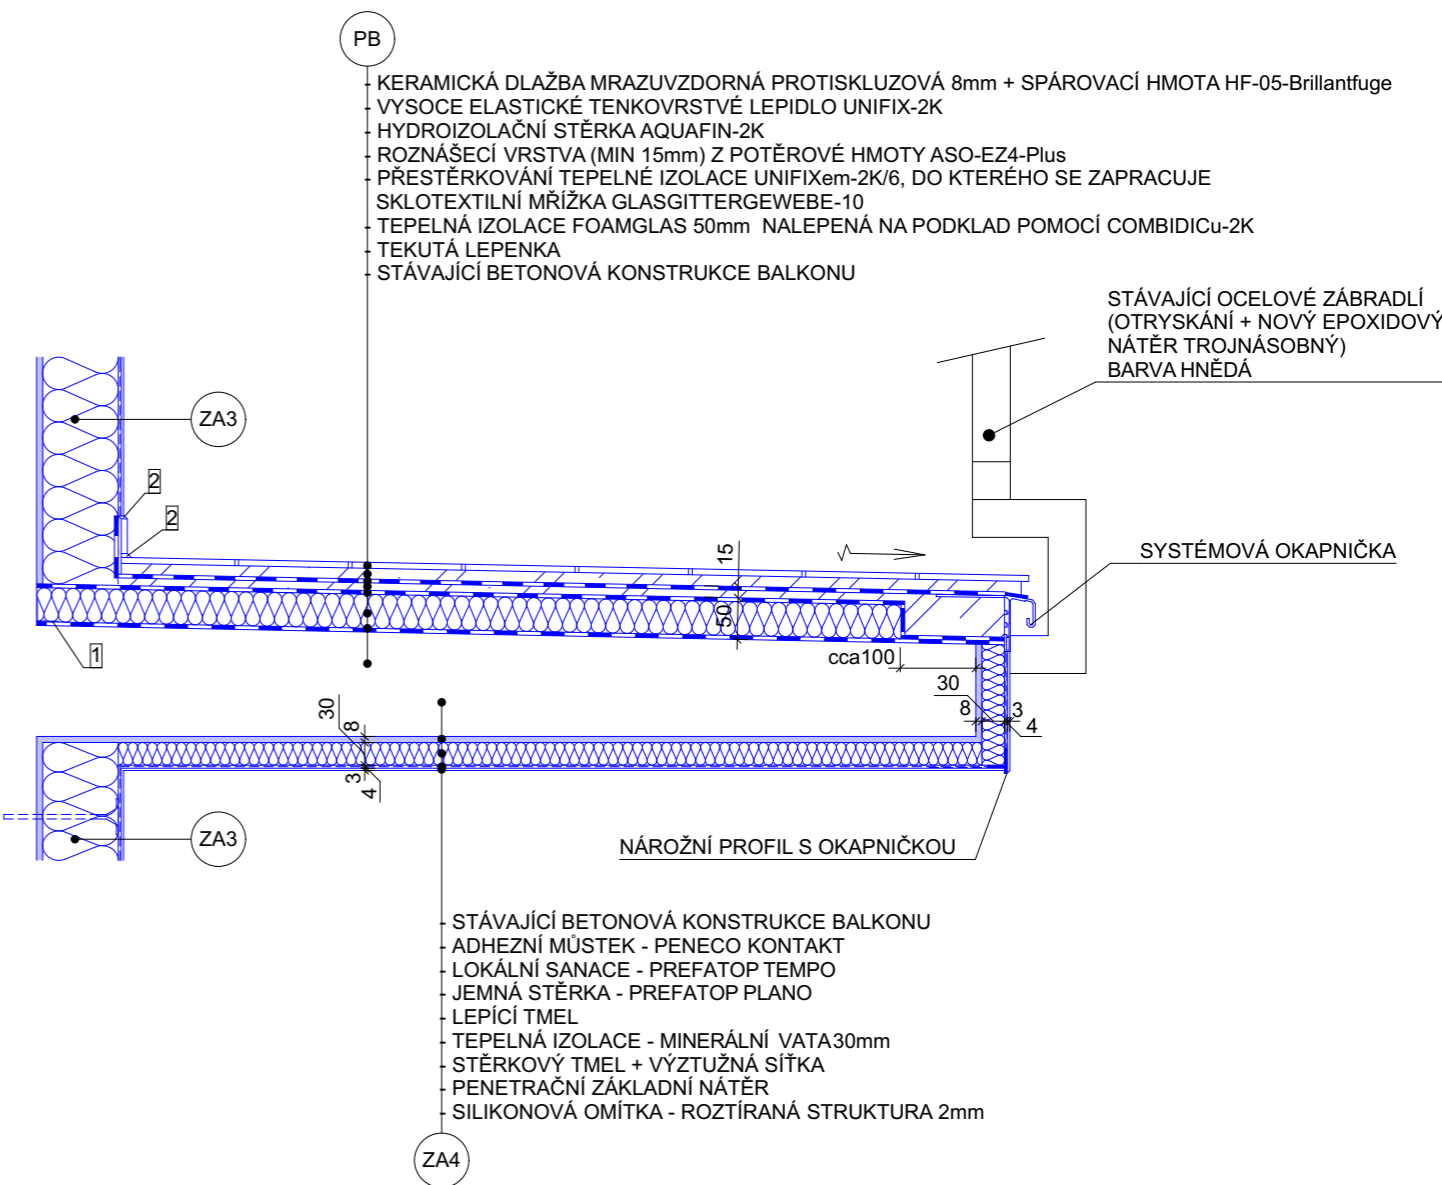

PROJEKTOVÁ DOKUMENTACE PRO ZMĚNU STAVBY PŘED DOKONČENÍM

ZODPOVĚDNÝ PROJEKTANT	VYPRACOVAL	KRESLIL	AZPROJECT spol. s r.o. Plynářská 830, 280 02 Kolín IV IČO: 272 10 341 · DIČ: CZ 272 10341 Tel: 321 728 755	
Ing. KADLEČEK JIŘÍ	Ing. KADLEČEK JIŘÍ	ALEŠ MORAVEC		
KRAJ STŘEDOČESKÝ	MěÚ KOLÍN			
STAVEBNÍK: MĚSTO KOLÍN, KARLOVO NÁMĚSTÍ 78, 280 12 KOLÍN I				
AKCE	STAVEBNÍ ÚPRAVY OBJEKTU TOVÁRNÍ 44 TOVÁRNÍ 44, 280 02 KOLÍN V, K. Ú. KOLÍN, stav. parc. č. 484		DATUM	05/2019
			Č.ZAK.	CT18 - 30
			FORMÁT	1×A4
OBSAH	DETAIL BALKONU		MĚŘÍTKO	Č.VÝKRESU
			1:10	CT1830 - Z08