


BS1 (DOMĚŘIT)


BS2 (DOMĚŘIT)

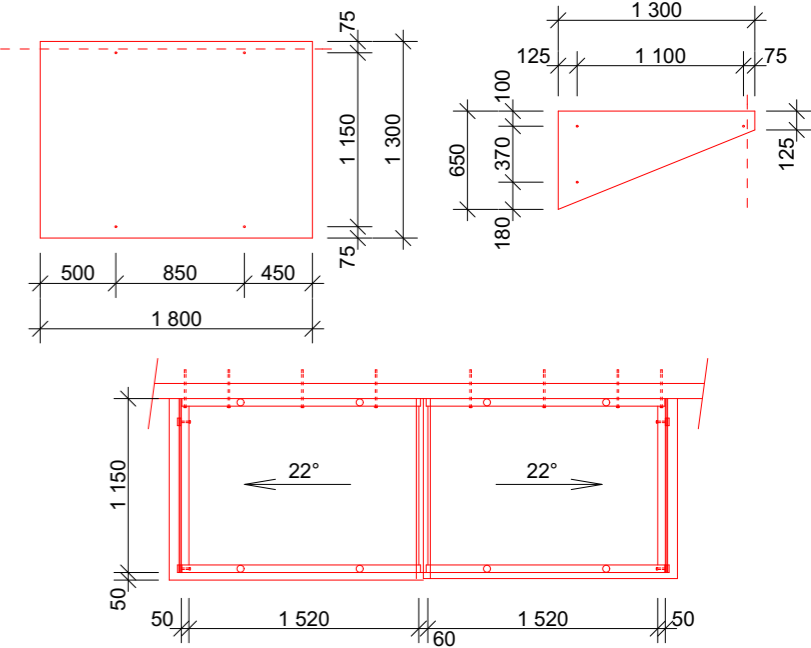


KCE PŘÍSTŘEŠEK

POZICE	NÁZEV, PROFIL (mm)	DÉLKA (mm)	POČET KS	CELKOVÁ DÉLKA (m)	HMOTNOST 1bm (kg)	HMOTNOST CELKEM (kg)
R1	JEKL 50/50/2	1150	4	4,60	3,02	13,89
R2	JEKL 50/50/2	730	4	2,92	3,02	8,82
R3	JEKL 50/50/2	1700	4	6,80	3,02	20,54
R4	JEKL 60/80/2	1150	1	1,15	4,68	5,39
						48,63

OCELOVÁ KCE. STŘÍŠKY M 1:20

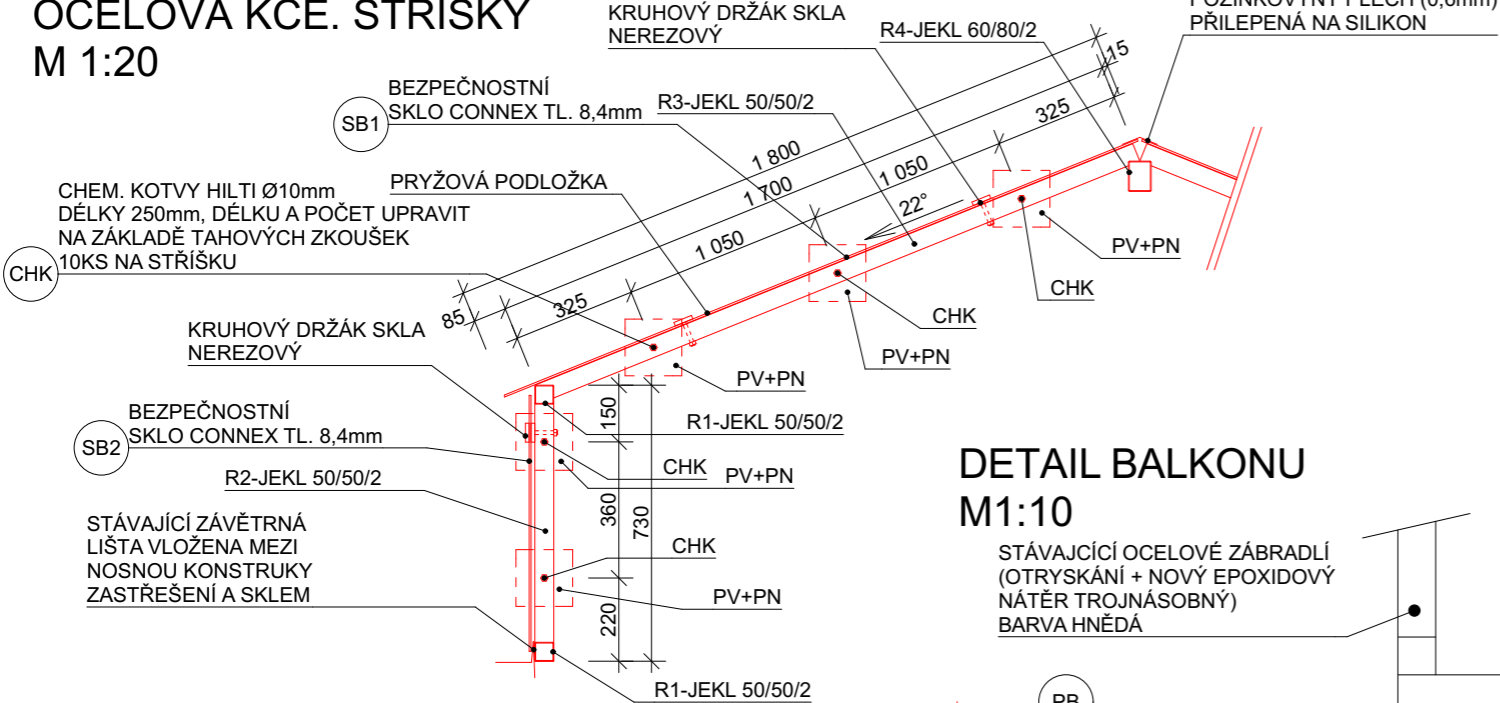

DETAIL BALKONU M1:10

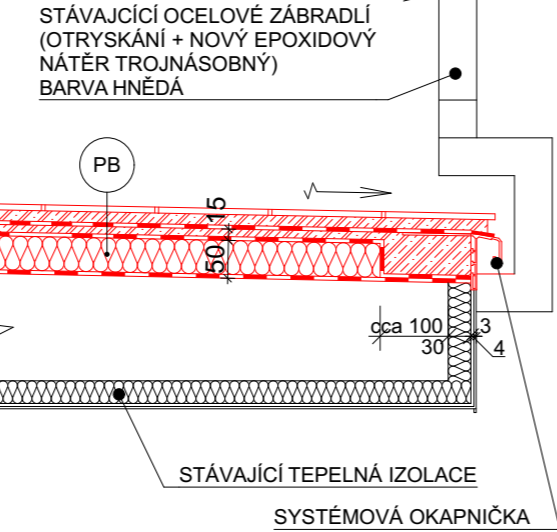

SKLADBA PB

- KERAMICKÁ DLAŽBA PROTISKLUZOVÁ, MRAZUVZDORNÁ 8mm
- SPÁROVACÍ MALTA HF-05-BRILLANTFUGE
- VYSOCE ELASTICKÉ TENKOVRSŤVÉ LEPIDLO UNIFIX-2K
- HYDROIZOLAČNÍ STĚRKA AQUAFIN-2K/M, AQUAFIN-RS300
- ROZNÁŠECÍ VRSTVA (MIN 15mm) VYTVOŘENÁ Z POTĚROVÉ HMOTY ASO-EZ4-Plus
- PŘESTĚRKOVÁNÍ TEPELNÉ IZOLACE UVIFIXem-2K/6, DO KTERÉHO SE ZAPRACUJE SKLOTEXTILNÍ MŘÍŽKA GLASGITTERGEWEBW-10
- TEPELNÁ IZOLACE FOAMGLAS, NALEPENÁ NA PODKLAD POMOCÍ COMBIDICu-2K
- NOVÁ TEKUTÁ LEPENKA
- STÁVAJÍCÍ NOSNÁ KONSTRUKCE LODŽIE, BALKONU

POZNÁMKA :

- BS1 - SKLENĚNÁ STŘECHA - BEZPEČNOSTNÍ SKLO CONNEX TL. 8,4mm
- BS2 - SKLENĚNÁ STĚNA STŘÍŠKY - BEZPEČNOSTNÍ SKLO CONNEX TL. 8,4mm (PŘESNÝ ROZMĚR DOMĚŘIT NA STAVBĚ) DLE NÁVAZNÉ ŠIKMÉ STŘECHY
- ZB - STÁVAJÍCÍ OCELOVÉ ZÁBRADLÍ (OTRYSKÁNÍ + NOVÝ EPOXIDOVÝ NÁTĚR TROJNÁSOBNÝ)
- SV1 - KONSTRUKCE VIKÝŘE - DEMONTÁŽ SDR DESEK + FOLIE + MINERÁLNÍ VATA
- NÁSTŘIK PUR PĚNOU MIN 200mm (UZAVŘENÁ STRUKTURA), SDR DESKA (BOČNÍ STĚNA, ŠIKMÝ PODHLED)
- PB - DETAIL SANACE, IZOLACE BALKONU
- PN - PODLOŽKY V MÍSTĚ KOTVENÍ - PUREN BLOK 2×150/150/50
- PV - PUREN BLOK OPATŘIT SKELNOU TKANINOU + LEPIDLO
- - OCELOVÁ KONSTRUKCE STŘÍŠKY - 1×ZÁKLADNÍ + EPOXIDOVÝ NÁTĚR TROJNÁSOBNÝ(BARVA OBDOBNÁ JAKO ŘÍMSY)
- - TVAR STŘÍŠKY UPRAVIT DLE SKUTEČNÝCH ROZMĚRŮ PŘÍSLUŠNÉHO VIKÝŘE
- - VŠECHNY ROZMĚRY JSOU ORIENTAČNÍ, NUTNO DOMĚŘIT NA STAVBĚ

PROJEKTOVÁ DOKUMENTACE PRO VYDÁNÍ STAVEBNÍHO POVOLENÍ A VYHLEDÁNÍ DODAVATELE

ZODPOVĚDNÝ PROJEKTANT	VYPRACOVAL	KRESLIL	AIZPROJECT spol. s r.o. Plynárenská 830, 280 02 Kolín IV IČO: 272 10 341 · DIČ: CZ 272 10341 Tel: 321 728 755		
Ing. KADLEČEK JIŘÍ	Ing. KADLEČEK JIŘÍ	ALEŠ MORAVEC			
KRAJ STŘEDOČESKÝ			DATUM		11/2018
STAVEBNÍK: MĚSTO KOLÍN, KARLOVO NÁMĚSTÍ 78, 280 12 KOLÍN I			Č.ZAK.		CT18 - 30
AKCE			FORMÁT		2×A4
STAVEBNÍ ÚPRAVY OBJEKTU TOVÁRNÍ 44 TOVÁRNÍ 44, 280 02 KOLÍN V, K. Ú. KOLÍN, stav. parc. č. 484			MĚŘÍTKO		Č.VÝKRESU
			1:50		CT1830 - 09
			1:20 1:10		
OBSAH			SCHÉMA KONSTRUKCE ZASTŘEŠENÍ, DETAIL SANACE, IZOLACE BALKONU		