


POZNÁMKA :

- ZÁKRESY PODZEMNÍCH SÍTÍ JSOU POUZE ORIENTAČNÍ, PROTO TENTO VÝKRES NESLOUŽÍ JAKO VYTÝČOVACÍ.
- PŘED ZAPOČETÍM VÝKOPOVÝCH PRACÍ PROVEDOU SPRÁVCI VYTÝČENÍ VŠECH PODZEMNÍCH SÍTÍ.
- BEZ TOHOTO VYTÝČENÍ NELZE ZAHÁJIT VÝKOPOVÉ PRÁCE.
- VEŠKERÉ PRÁCE V BLÍZKOSTI PODZEMNÍCH SÍTÍ A OBJEKTŮ BUDOU PROVÁDĚNY V SOULADU S PODMÍNKAMI STANOVENÝMI JEJICH SPRÁVCI.
- VČETNĚ KONSTRUKČNÍHO ŘEŠENÍ ULOŽENÍ SÍTÍ.
- PŘI SOUBĚHU A KŘÍŽENÍ SÍTÍ JE NUTNÉ DODRŽET MIN. VZDÁLENOSTI DLE ČSN 73 6005
- VČETNĚ ZMĚN Z1, Z2, Z3, Z4

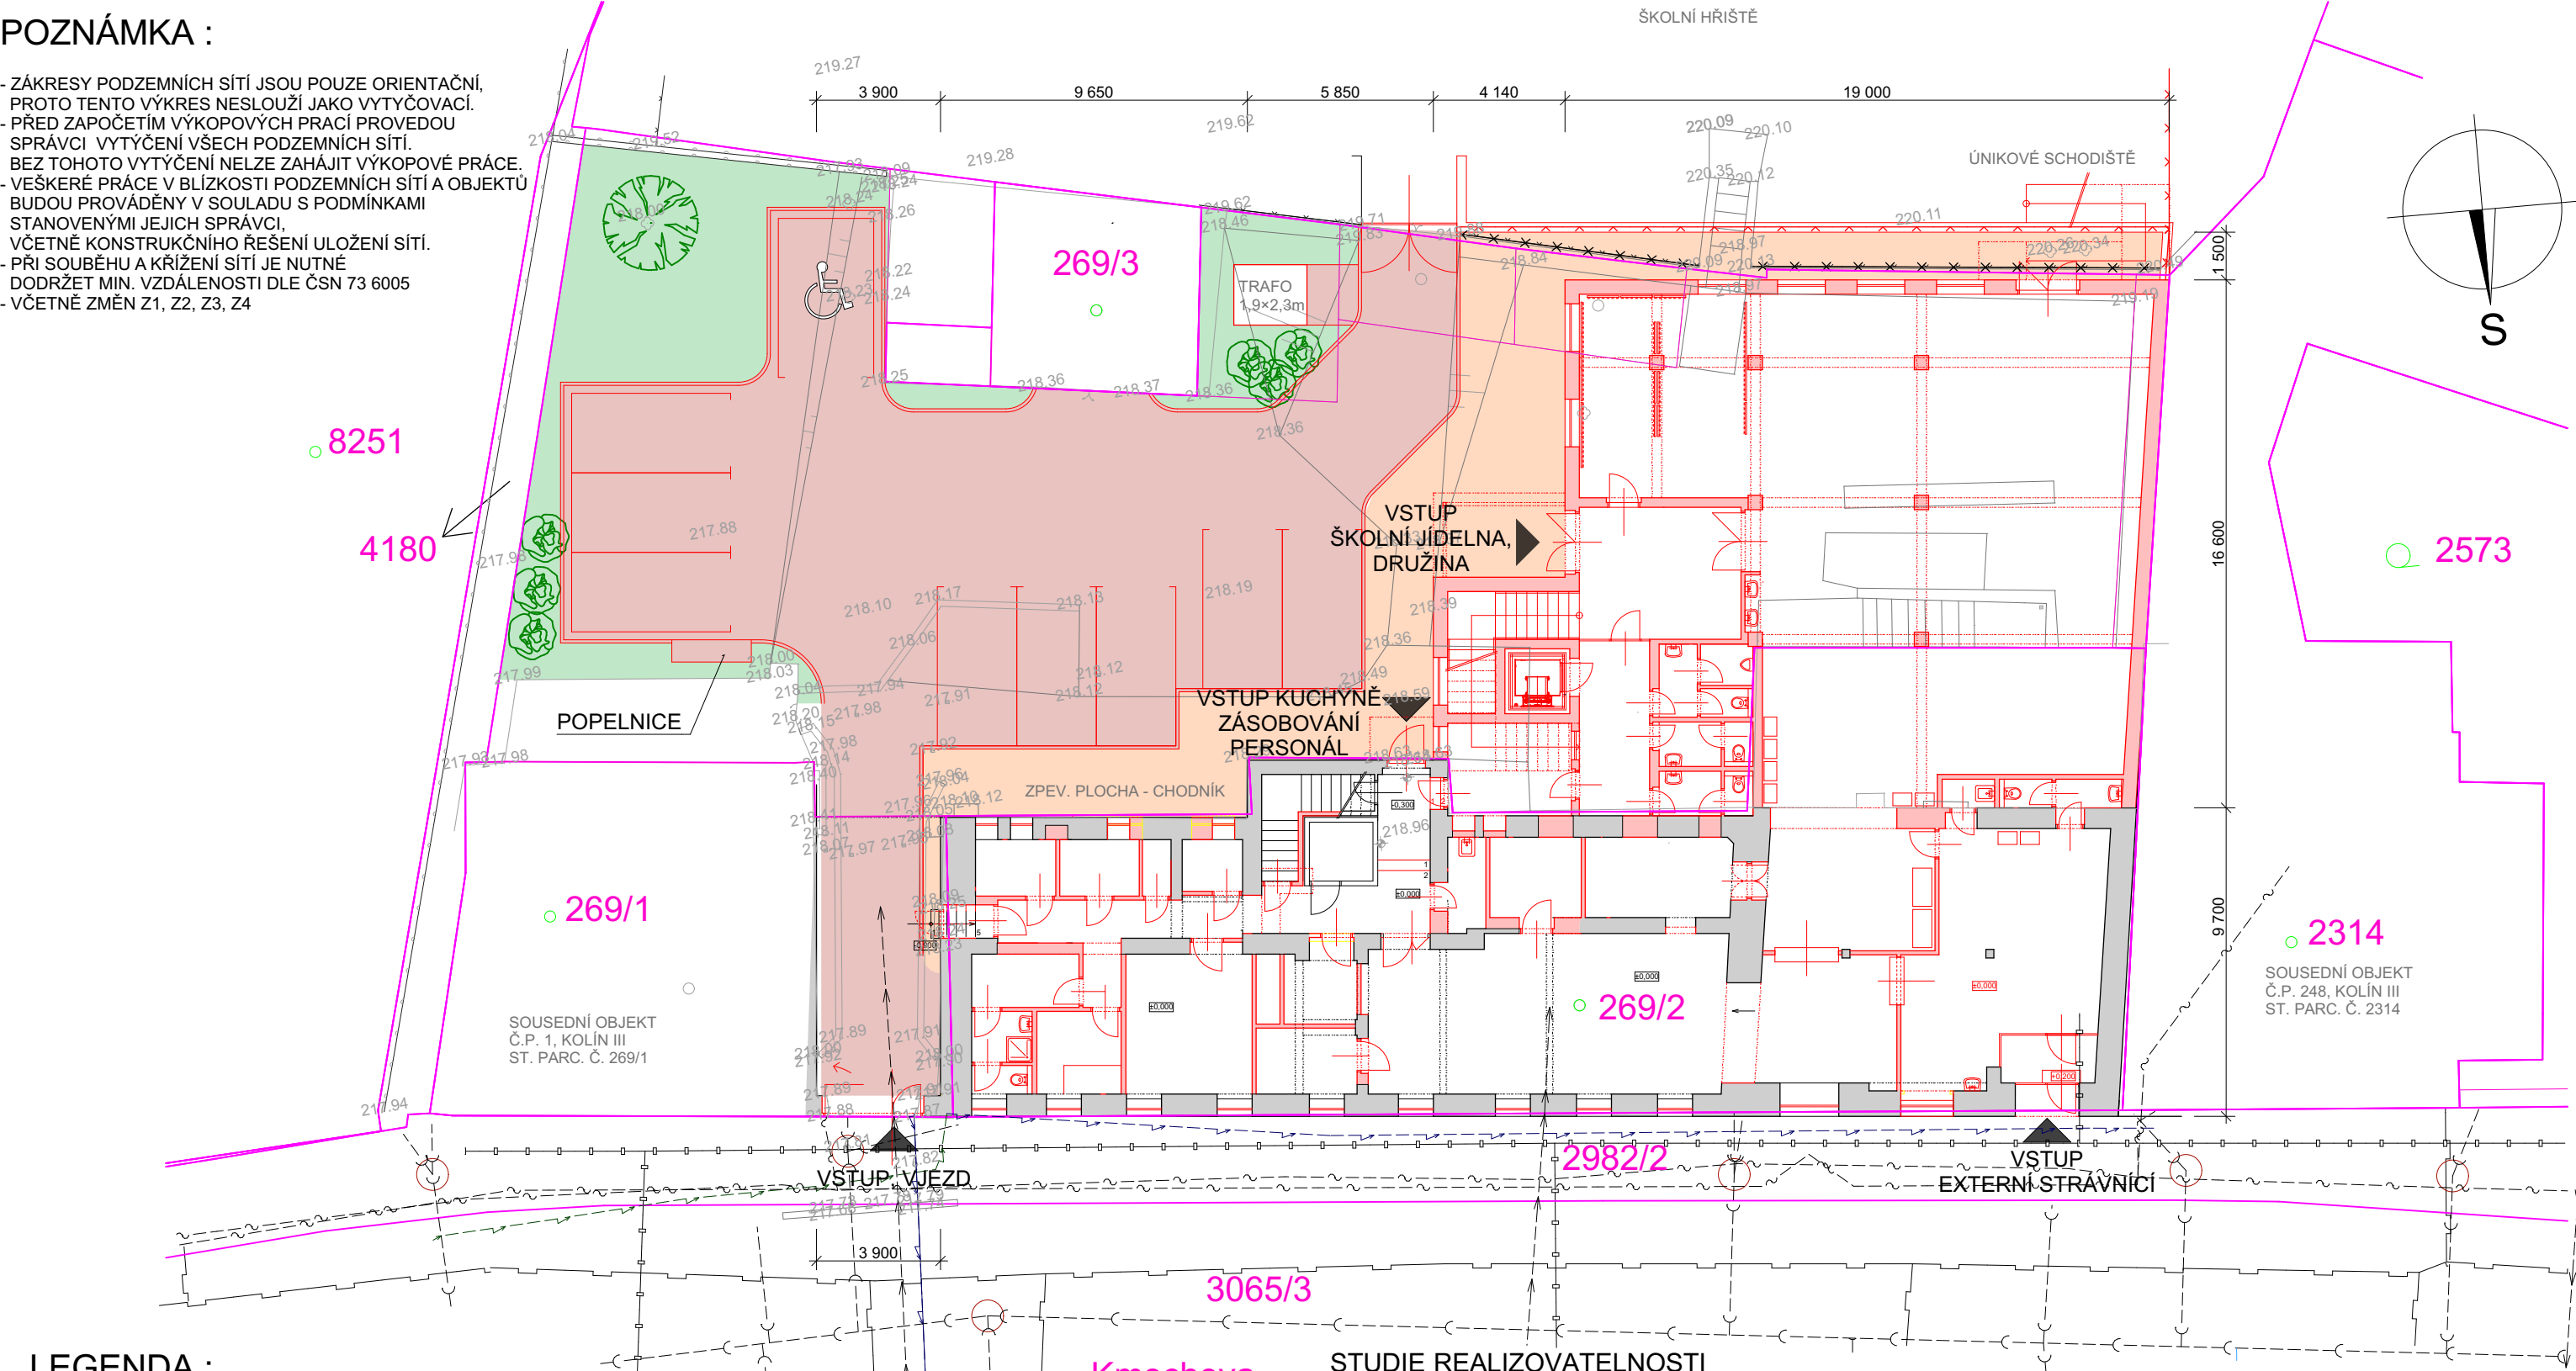

LEGENDA :

- STÁVAJÍCÍ KONSTRUKCE
- NAVRHOVANÉ KONSTRUKCE
- NOVÉ ZPEVNĚNÉ PLOCHY - KOMUNIKACE, PARKOVÁNÍ
- NOVÉ ZPEVNĚNÉ PLOCHY - CHODNÍK
- ZELENĚ
- STÁVAJÍCÍ OPLOCENÍ ODSTRANĚNO
- NOVÉ OPLOCENÍ
- HRANICE POZEMKU DLE KN
- ELEKTRO VEŘEJNÁ DISTRIBUČNÍ SÍŤ (VRCHNÍ VEDENÍ)
- ELEKTRO VEŘEJNÁ DISTRIBUČNÍ SÍŤ (VRCHNÍ VEDENÍ)
- TELECOM
- TEPELNÉ PODZEMNÍ ROZVODY
- VODOVODNÍ ŘÁD
- PLYNOVODNÍ ŘÁD
- KANALIZAČNÍ ŘÁD

STUDIE REALIZOVATELNOSTI

ZODPOVĚDNÝ PROJEKTANT	VYPRACOVAL	KRESLIL	AZ PROJECT spol. s r.o. Plynářská 830, 280 02 Kolín IV IČO: 272 10 341 · DIČ: CZ 272 10341 Tel: 321 728 755	
Ing. KADLEČEK JIŘÍ	Ing. KADLEČEK JIŘÍ	Bc. NĚMEČEK STANISLAV		
KRAJ STŘEDOČESKÝ		MěÚ KOLÍN		
STAVEBNÍK: MĚSTO KOLÍN, KARLOVO NÁMĚSTÍ 78, 280 12 KOLÍN				
AKCE			DATUM	08/2018
STAVEBNÍ ÚPRAVY A PŘÍSTAVBA OBJEKTU ŠKOLNÍ KUCHYNĚ, JÍDELNY A DRUŽINY PŘI ZŠ KOLÍN II. KMOCHOVA 124, 280 02 KOLÍN III, k.ú. KOLÍN, st. parc. č.269/2, 269/1, poz. parc. č. 2568/1			Č.ZAK.	CT18 - 23
			FORMÁT	2×A4
OBSAH			MĚŘÍTKO	Č.VÝKRESU
			1:200	CT1823 - C02

KOORDINAČNÍ SITUAČNÍ VÝKRES