



AVE Kolín s.r.o.
Tří dvorská 1501
280 02 Kolín V

VODOS s.r.o.
Ing. Martin Soudek
Legerova 21
28002 Kolín

e. č. 25/19

16. 5. 2019

Vyjádření k existenci sítí VO pro akci

Rekonstrukce ČS K Rybníku, Kolín Štítary

K navrhované akci nemáme připomínek za předpokladu:

Ve vyznačené oblasti se nacházejí sítě VO v naší správě.

Při realizaci stavebních prací může dojít ke styku se zařízením veřejného osvětlení.

Požadujeme, aby stavebník před zahájením prací požádal o vytýčení kabelového vedení a případě jeho odkrytí nebo křížení požádal o kontrolu před zpětným zakrytím.

V případě kolize s plánovanou stavbou požadujeme provést přeložku zařízení VO.

Slavík Zdeněk
Provozní technik
Mobil: +420 602 298 283
E-Mail: zdenek.slavik@ave.cz
www.ave-kolin.cz • www.ave.cz



Evid. č. žádosti: 2019276951

Pořadové číslo polygonu: 1


Katastrální území: Stítary u Kolína (Kolín) 668249

Popis polygonu: K Rybníku, Kolín Stítary

- kabel. trať VO
orient. rákos

16-05-2019

Polygon 1 - Detail

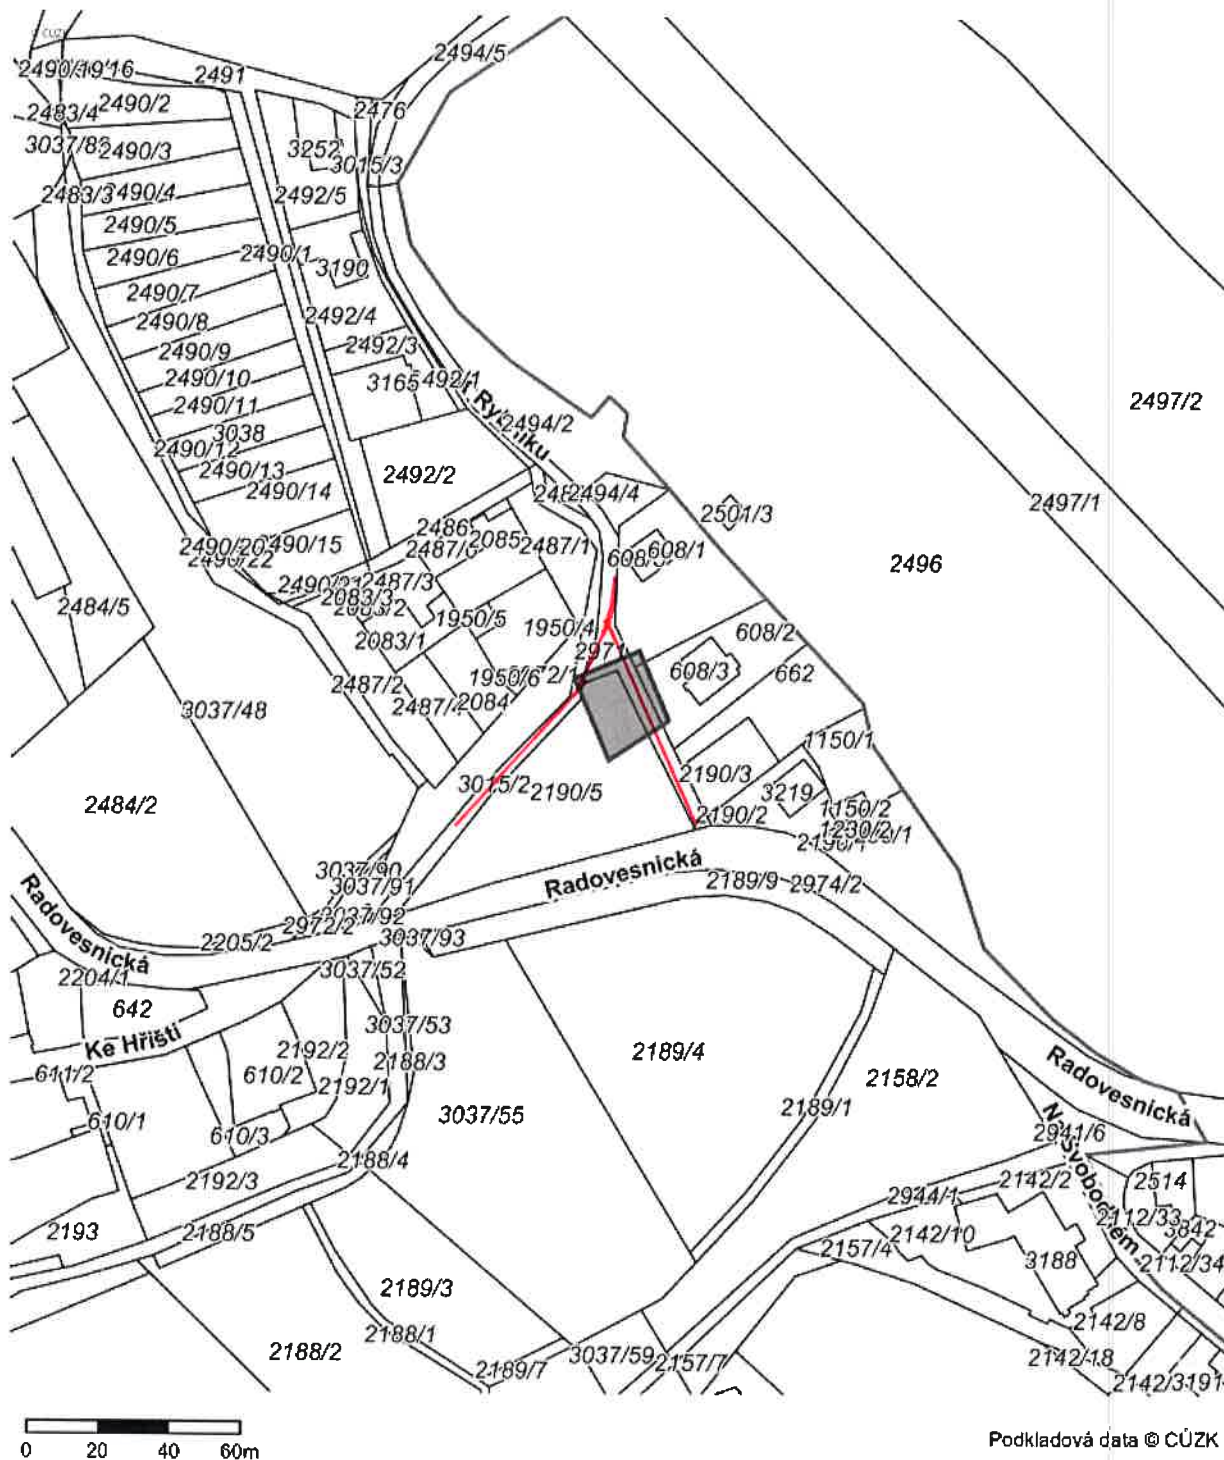

utilityreport

Tato žádost byla vygenerována službou UtilityReport, kterou provozuje HRDLIČKA spol. s r. o. Více na www.mawis.eu. V případě dotazu kontaktujte zákaznické centrum na telefonu: +420 251 618 458 nebo e-mailu: info@mawis.eu.