




PŮDORYS -1,500

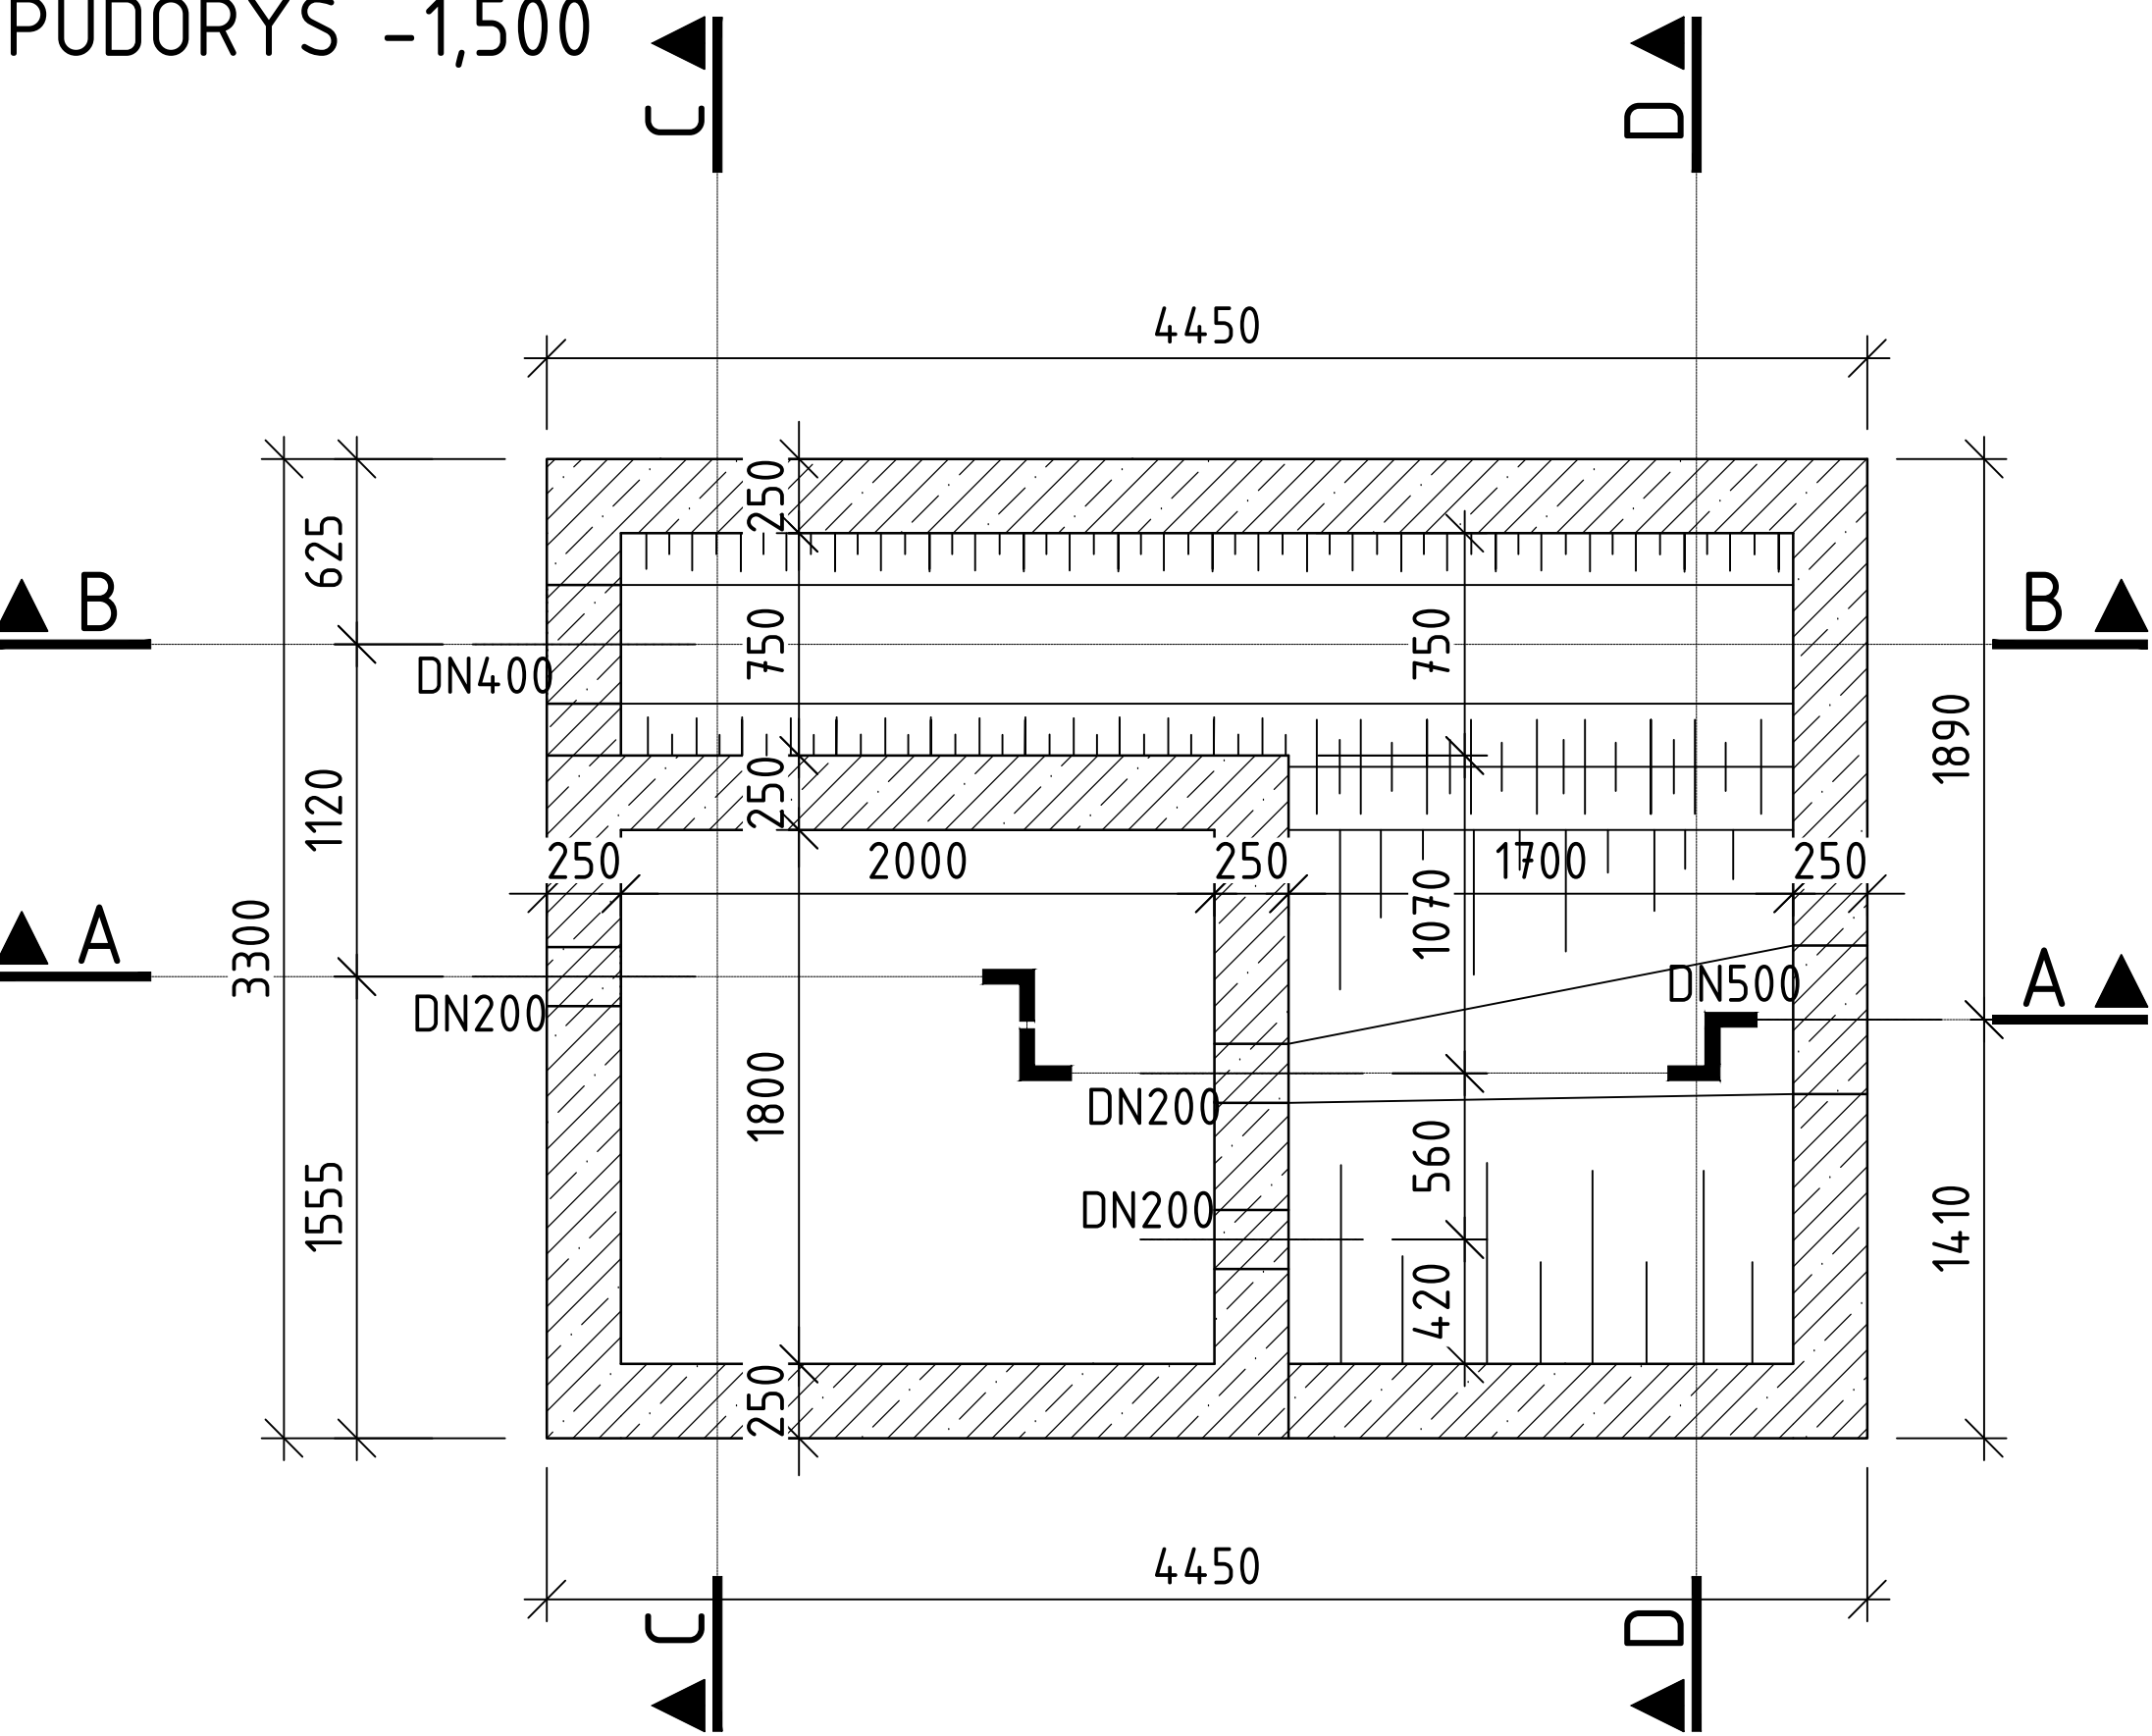


PŮDORYS +0,100

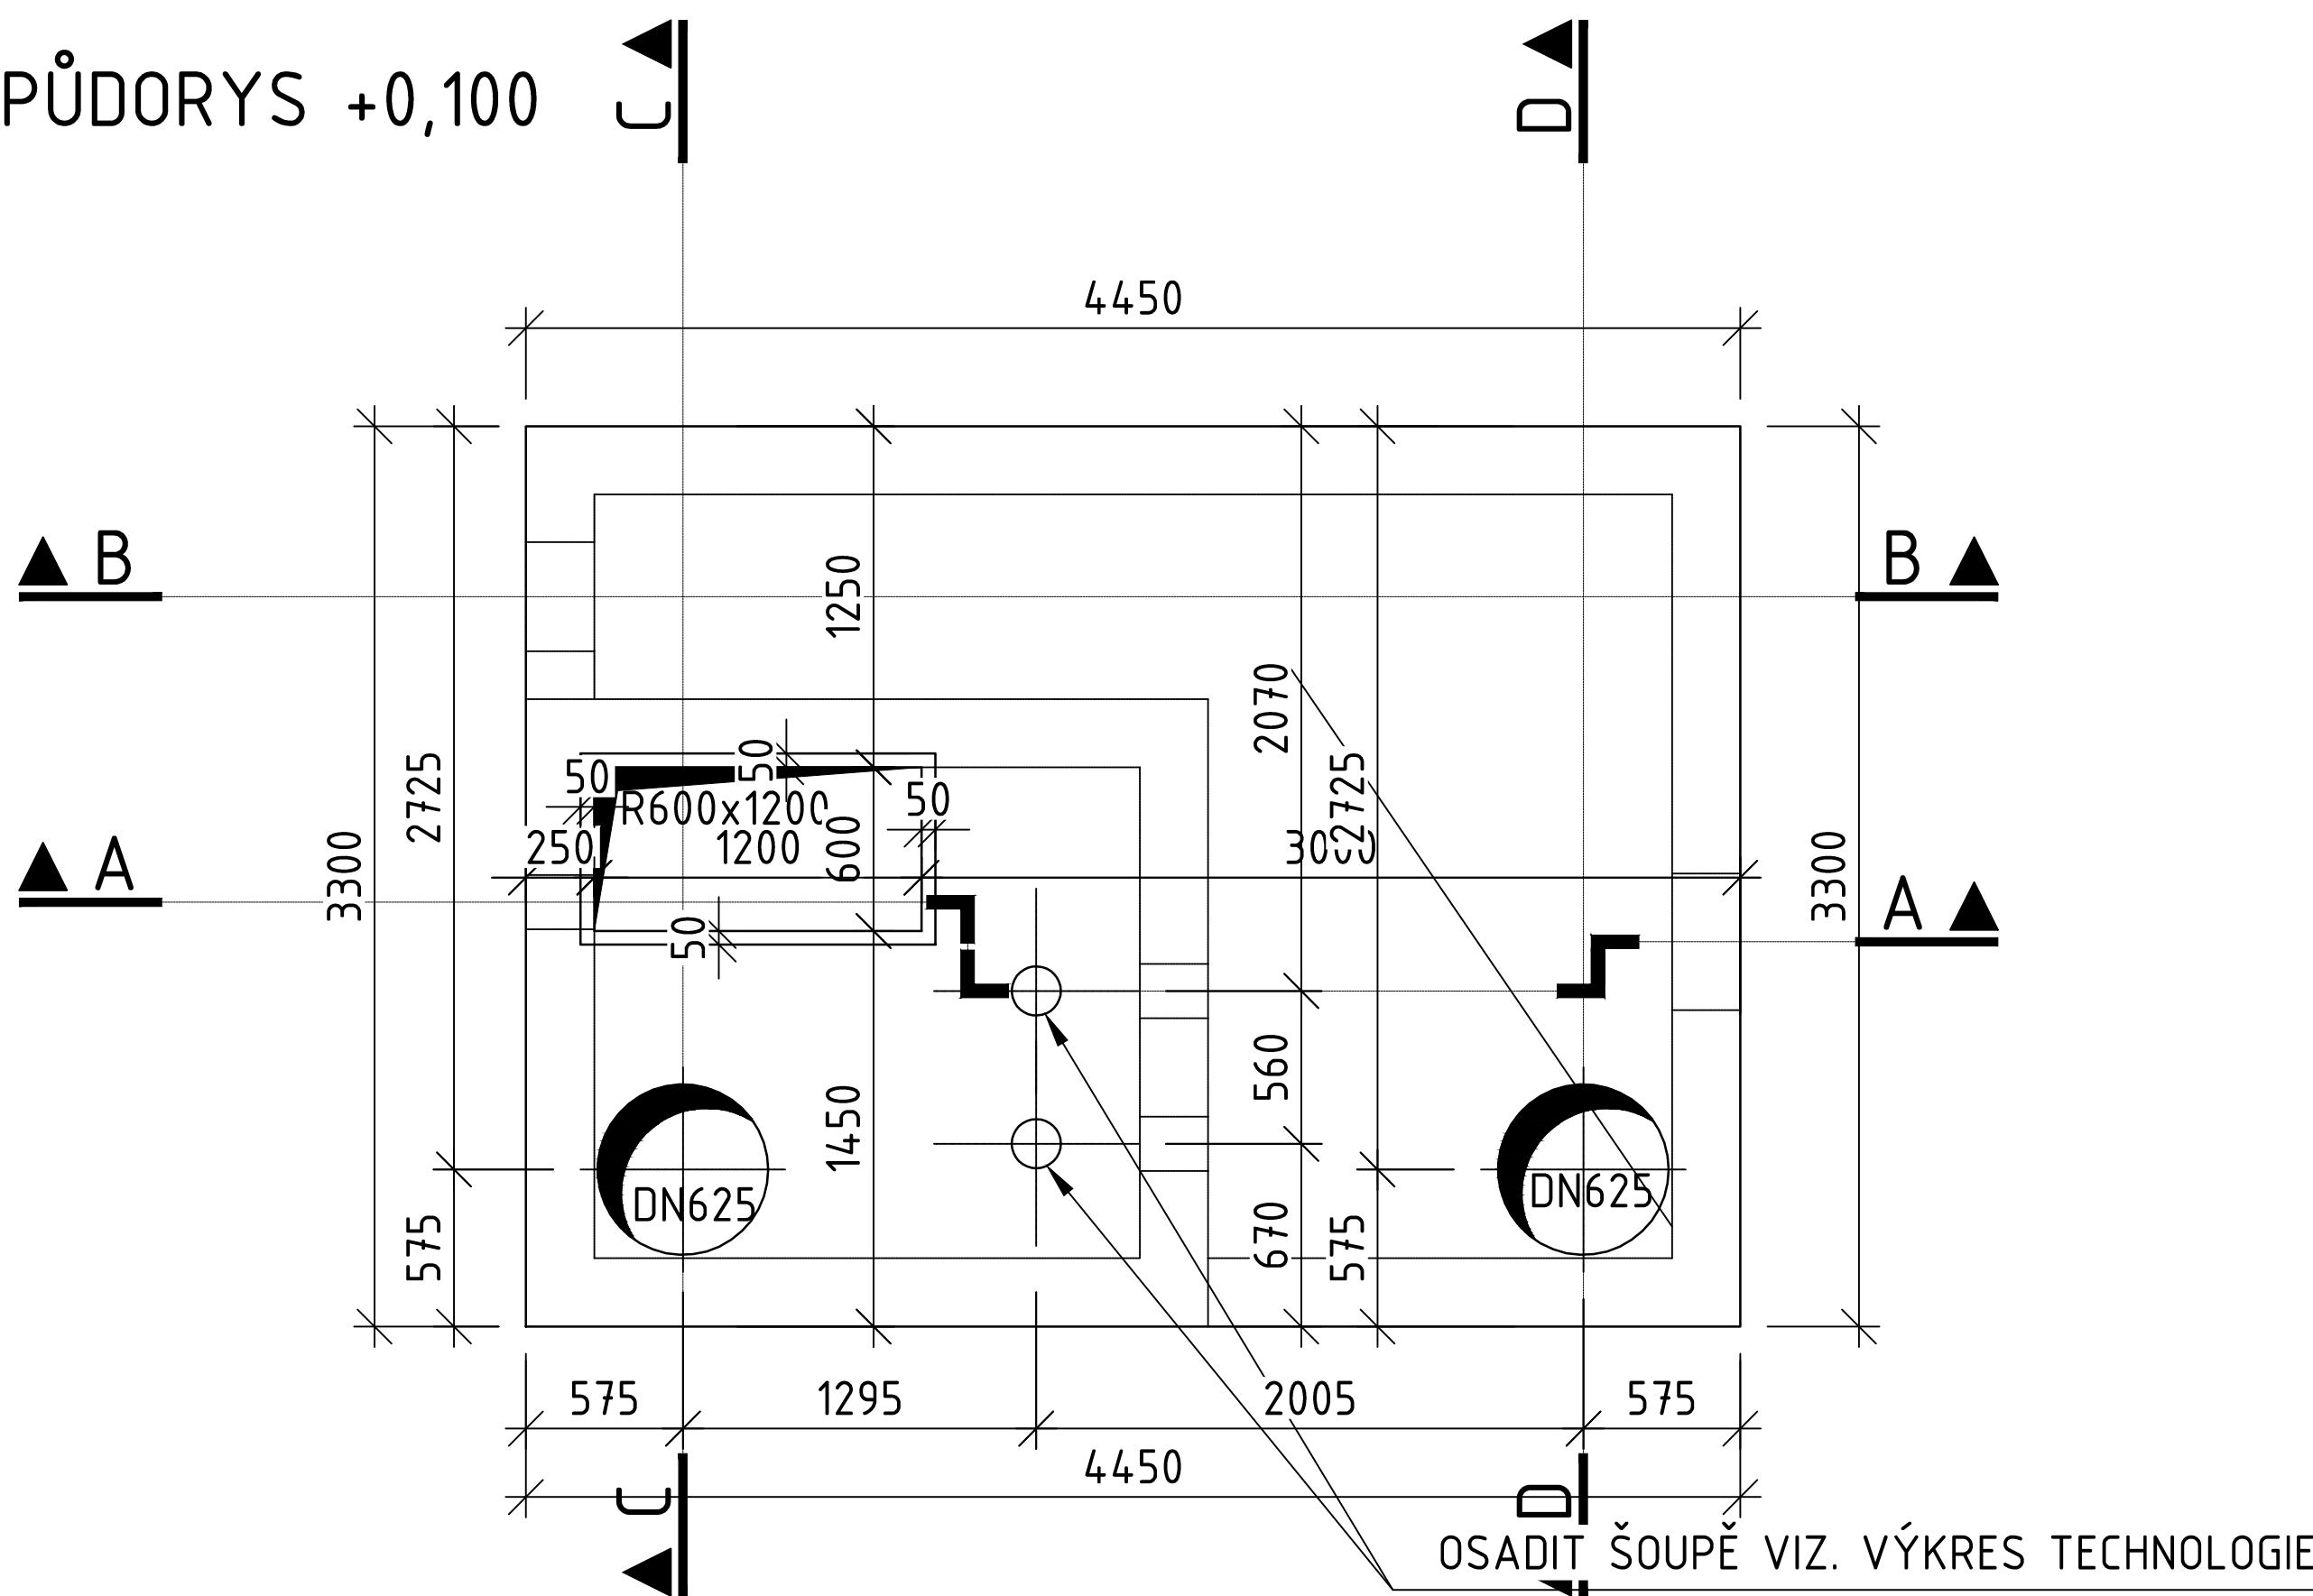


ŘEZ D-D

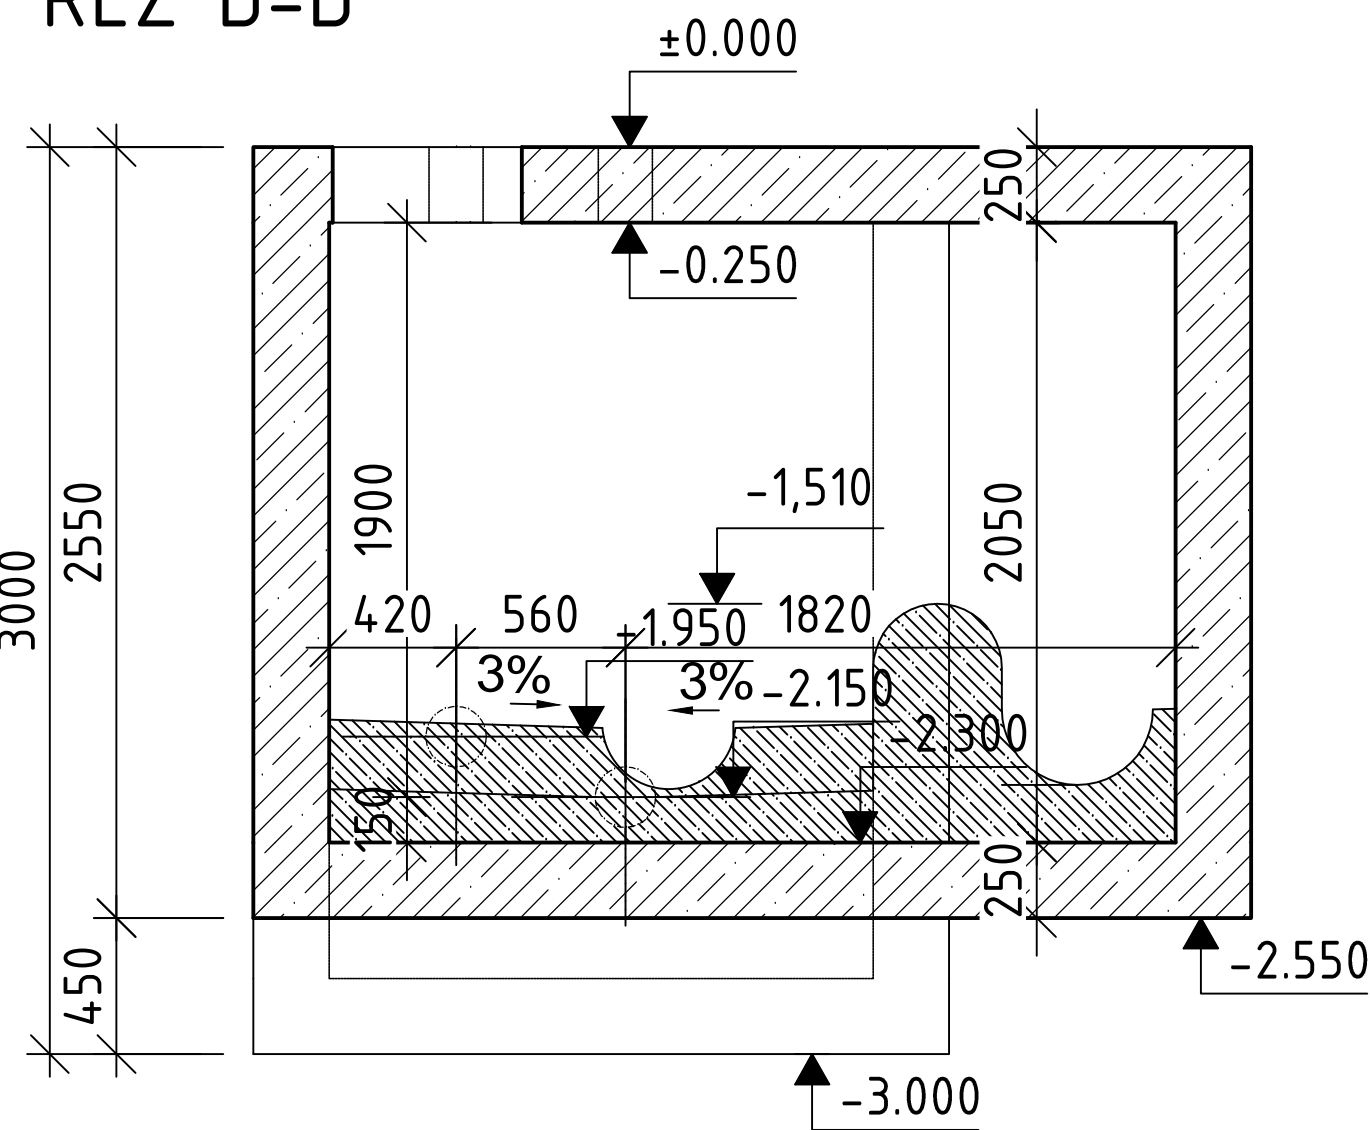


ŘEZ A-A

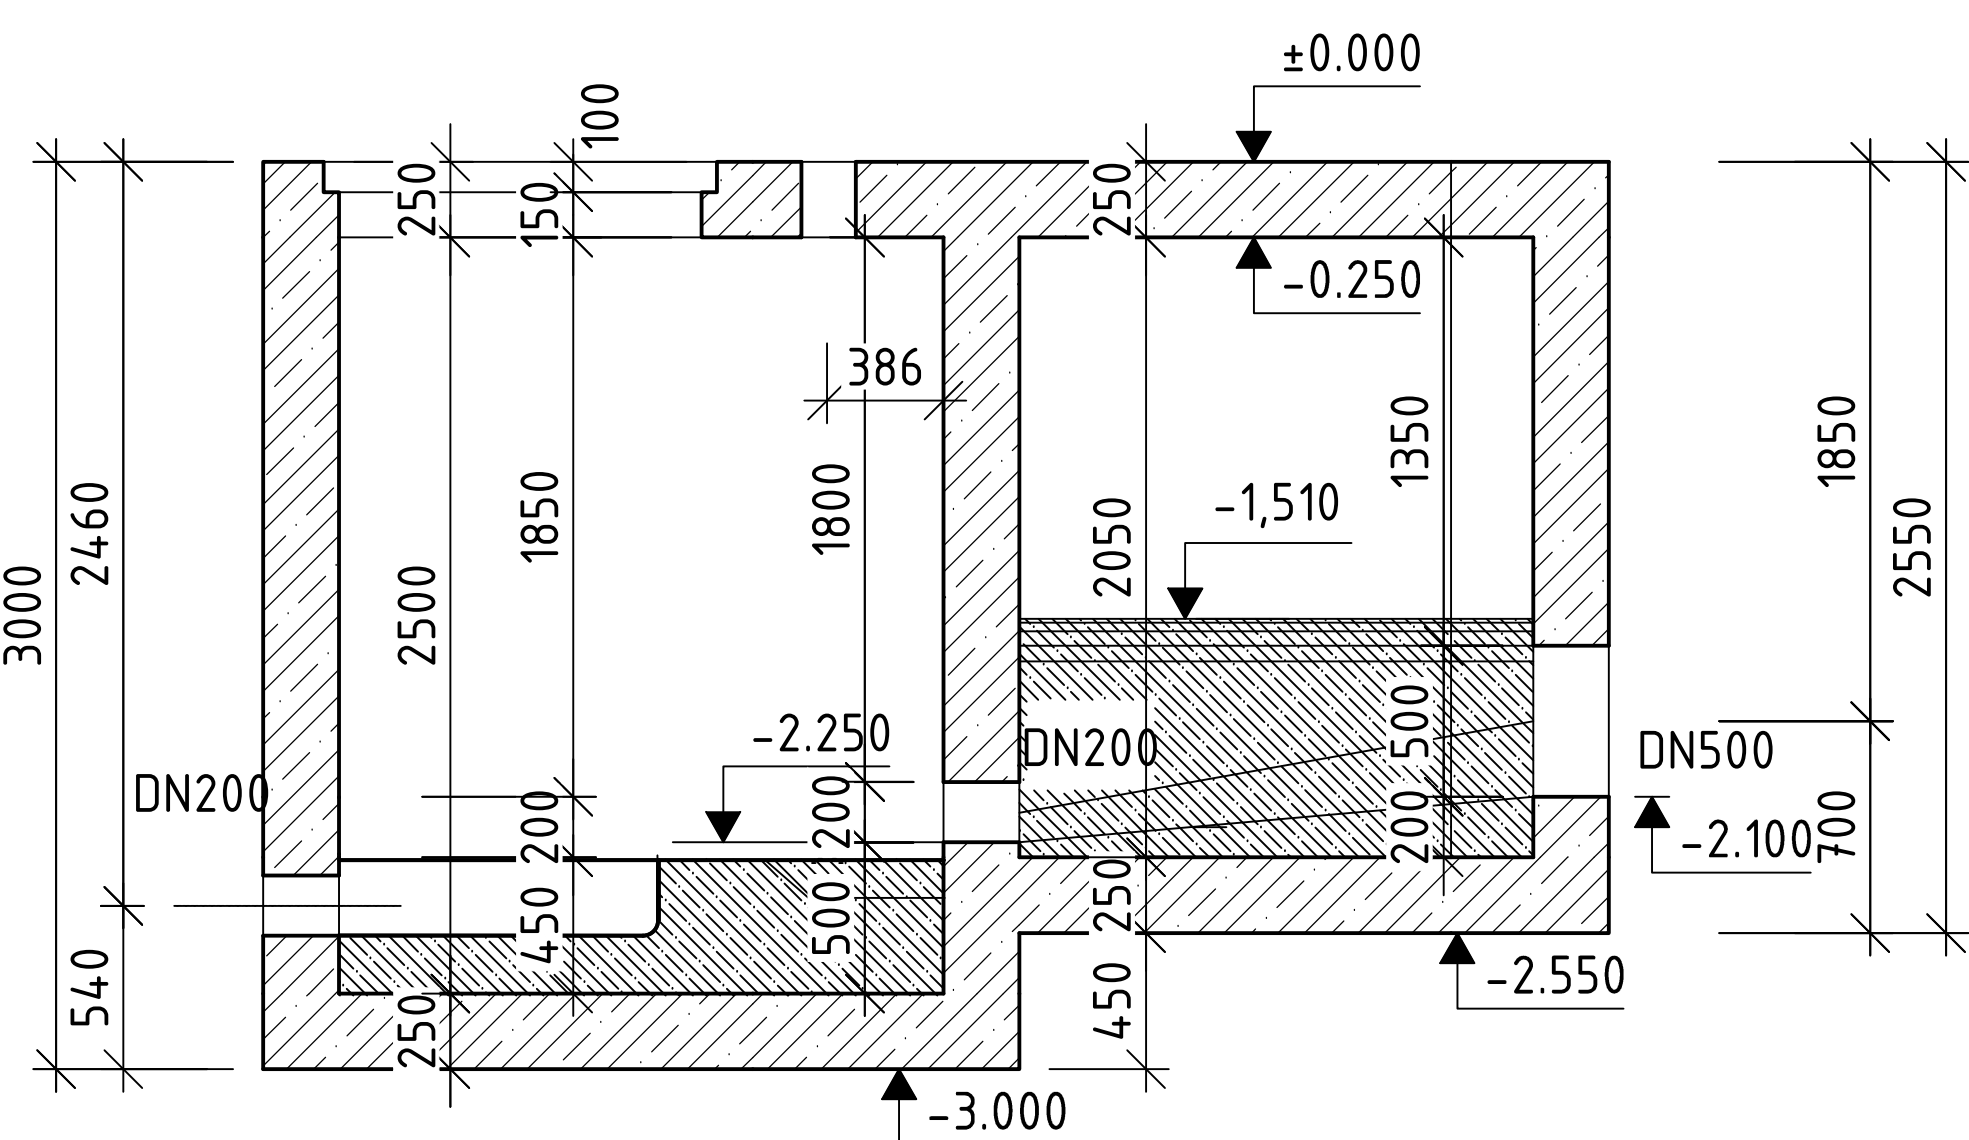

ŘEZ B-B

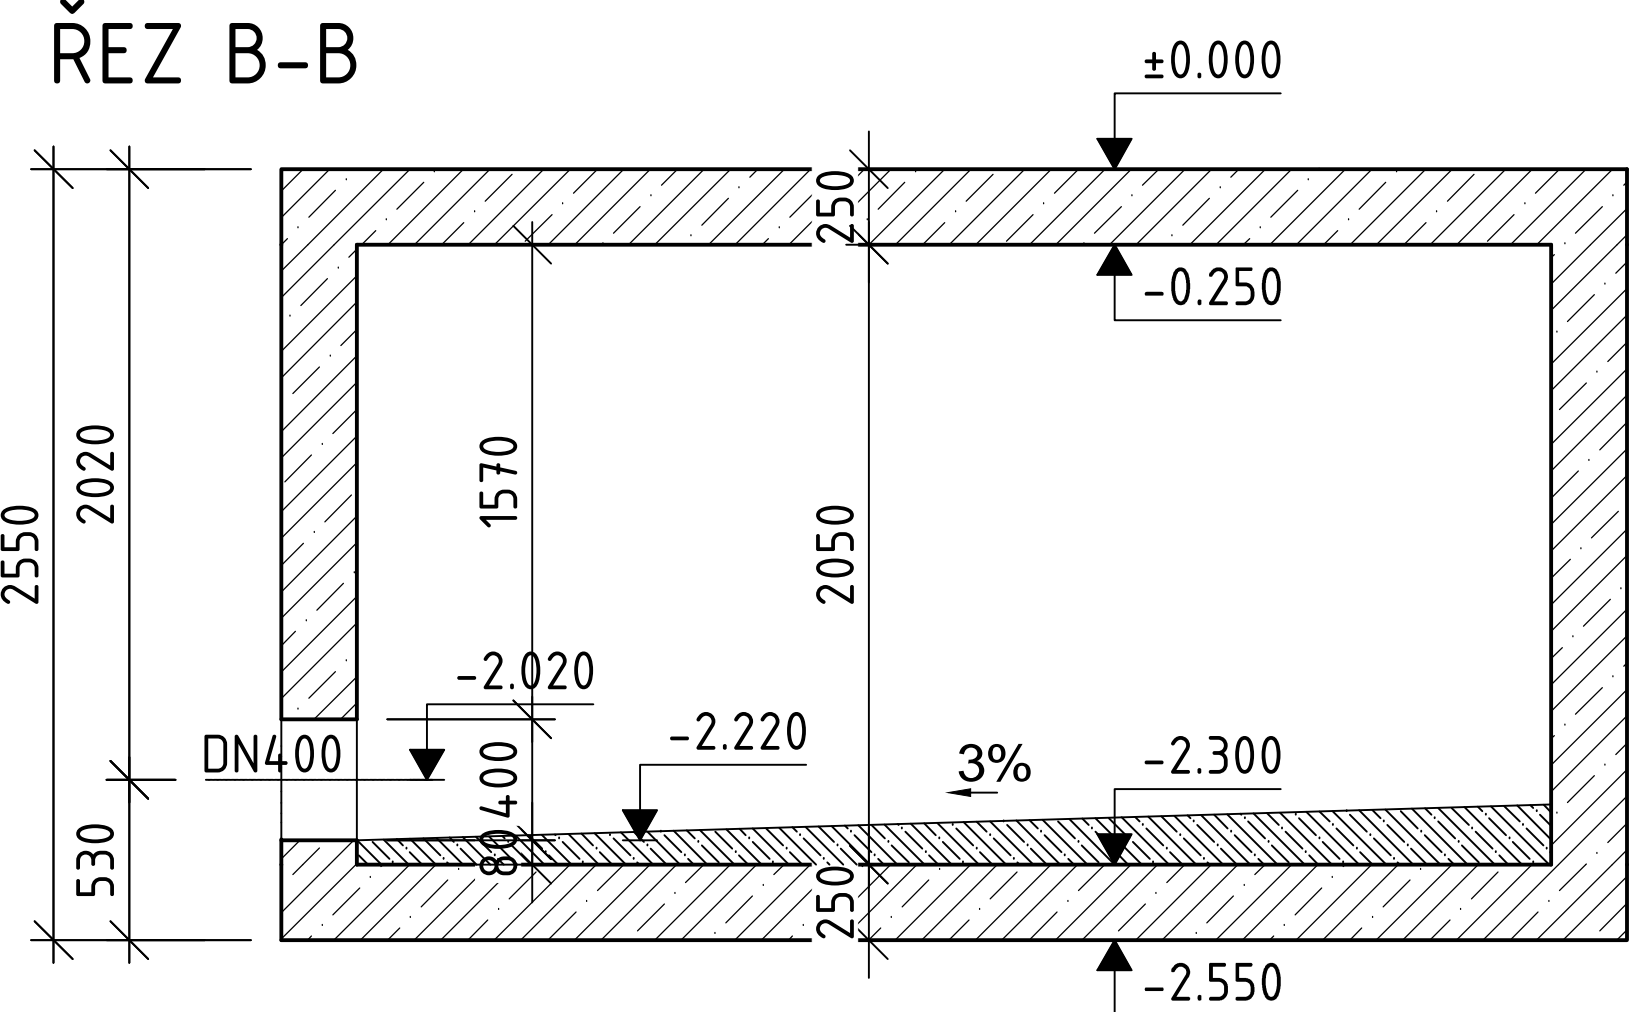

ŘEZ C-C

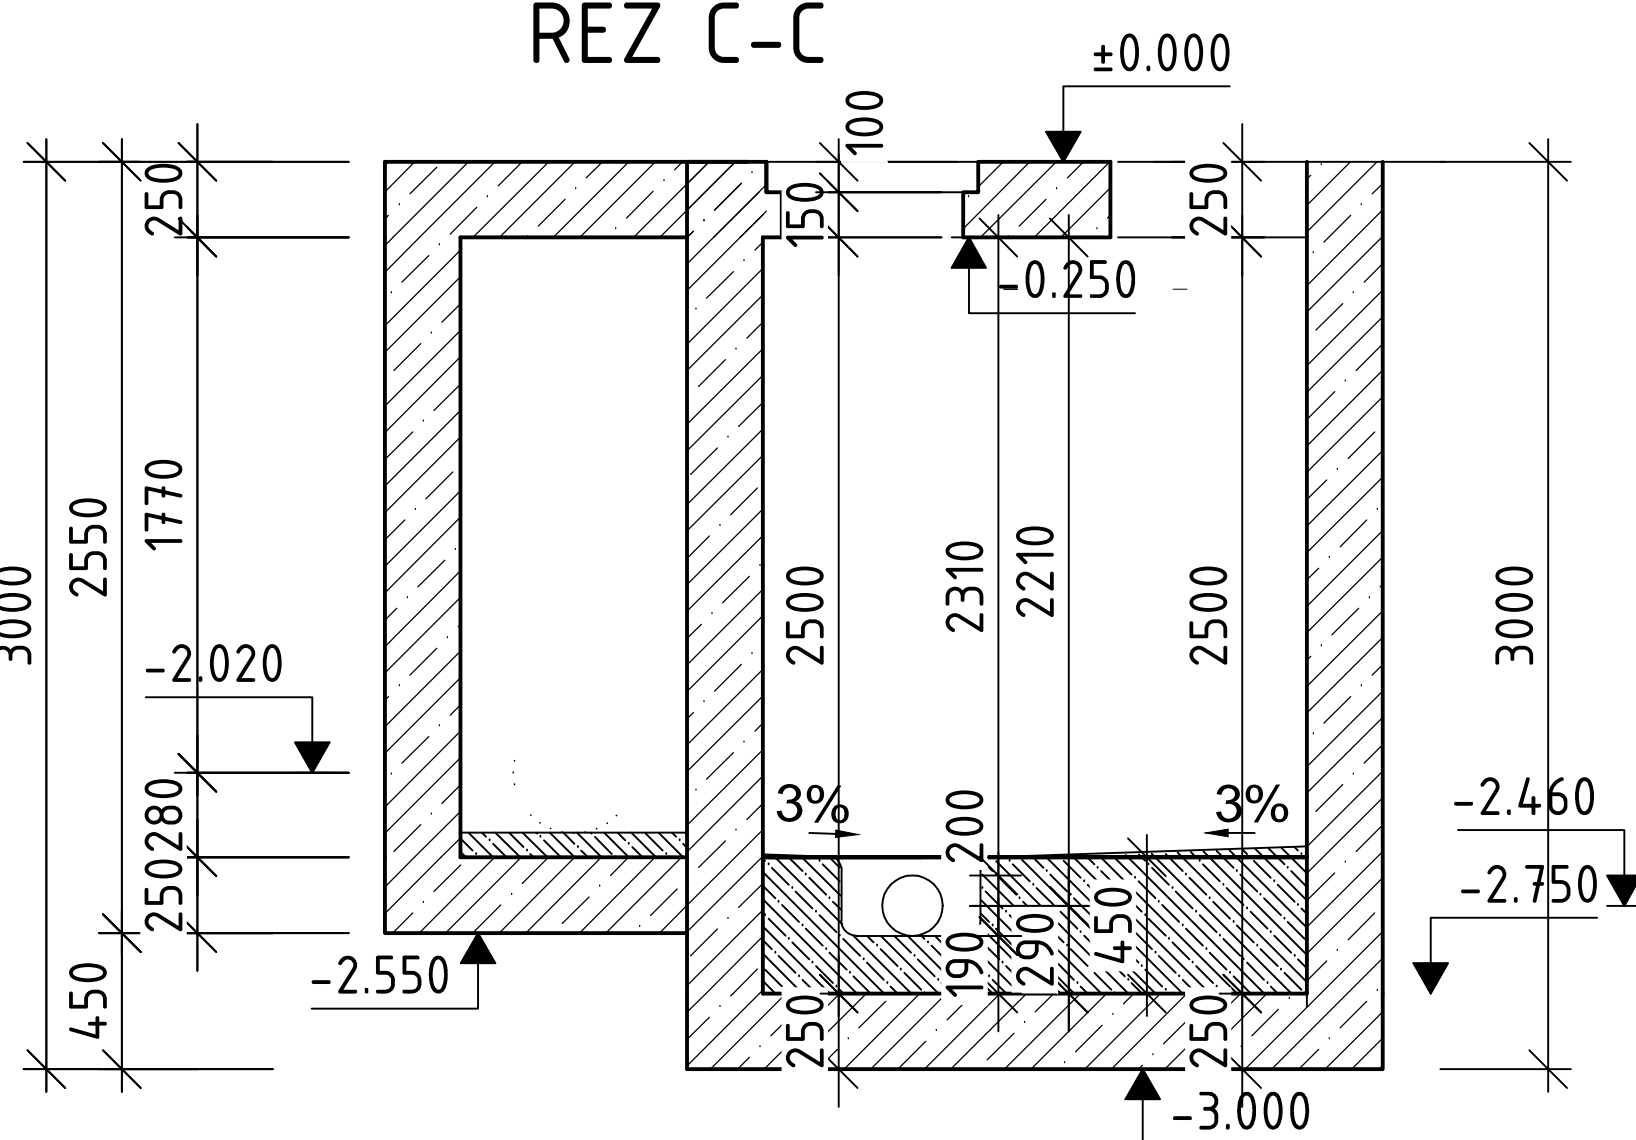

Vypracoval:	Roman Pešek, DŠ		VODOS Kolín VODOS, a.s. - vodní inženýring a.s. (IČO 171 000 000)
Projektant:	Roman Pešek, DŠ		
Odpovědný projektant:	Ing. Martin Soudek, Ph.D.		
Jméno:	STŘEDOCESKÝ	Kolín	
Investor:	Město Kolín	Obj. číslo:	Město Kolín
Objekt:	Rekonstrukce čerpací stanice K Rybníku, Kolín - Štítary	Číslo zakázky:	06/2019
Stupeň:	DUR, DSP, DPS	Formát:	A4
Měřítko:	1:25	Číslo výkresu:	D.1.1.7
TENTO VÝKRES A JINÉ PŘÍLOHY JSOU NAŠÍM DUŠEVNÍM VLASTNICTVÍM. NESMÍ BÝT BEZ NAŠEDO PŘEDCHOZÍHO PŘÍKAZU KOPÍROVÁN, ROZKROJOVÁNÝ ANI ŽE PŘÍSTUPENÝ JINOU OSOUBOU NEBO FIRMOU.			