



PUDORYS 197.35 m.n.m.

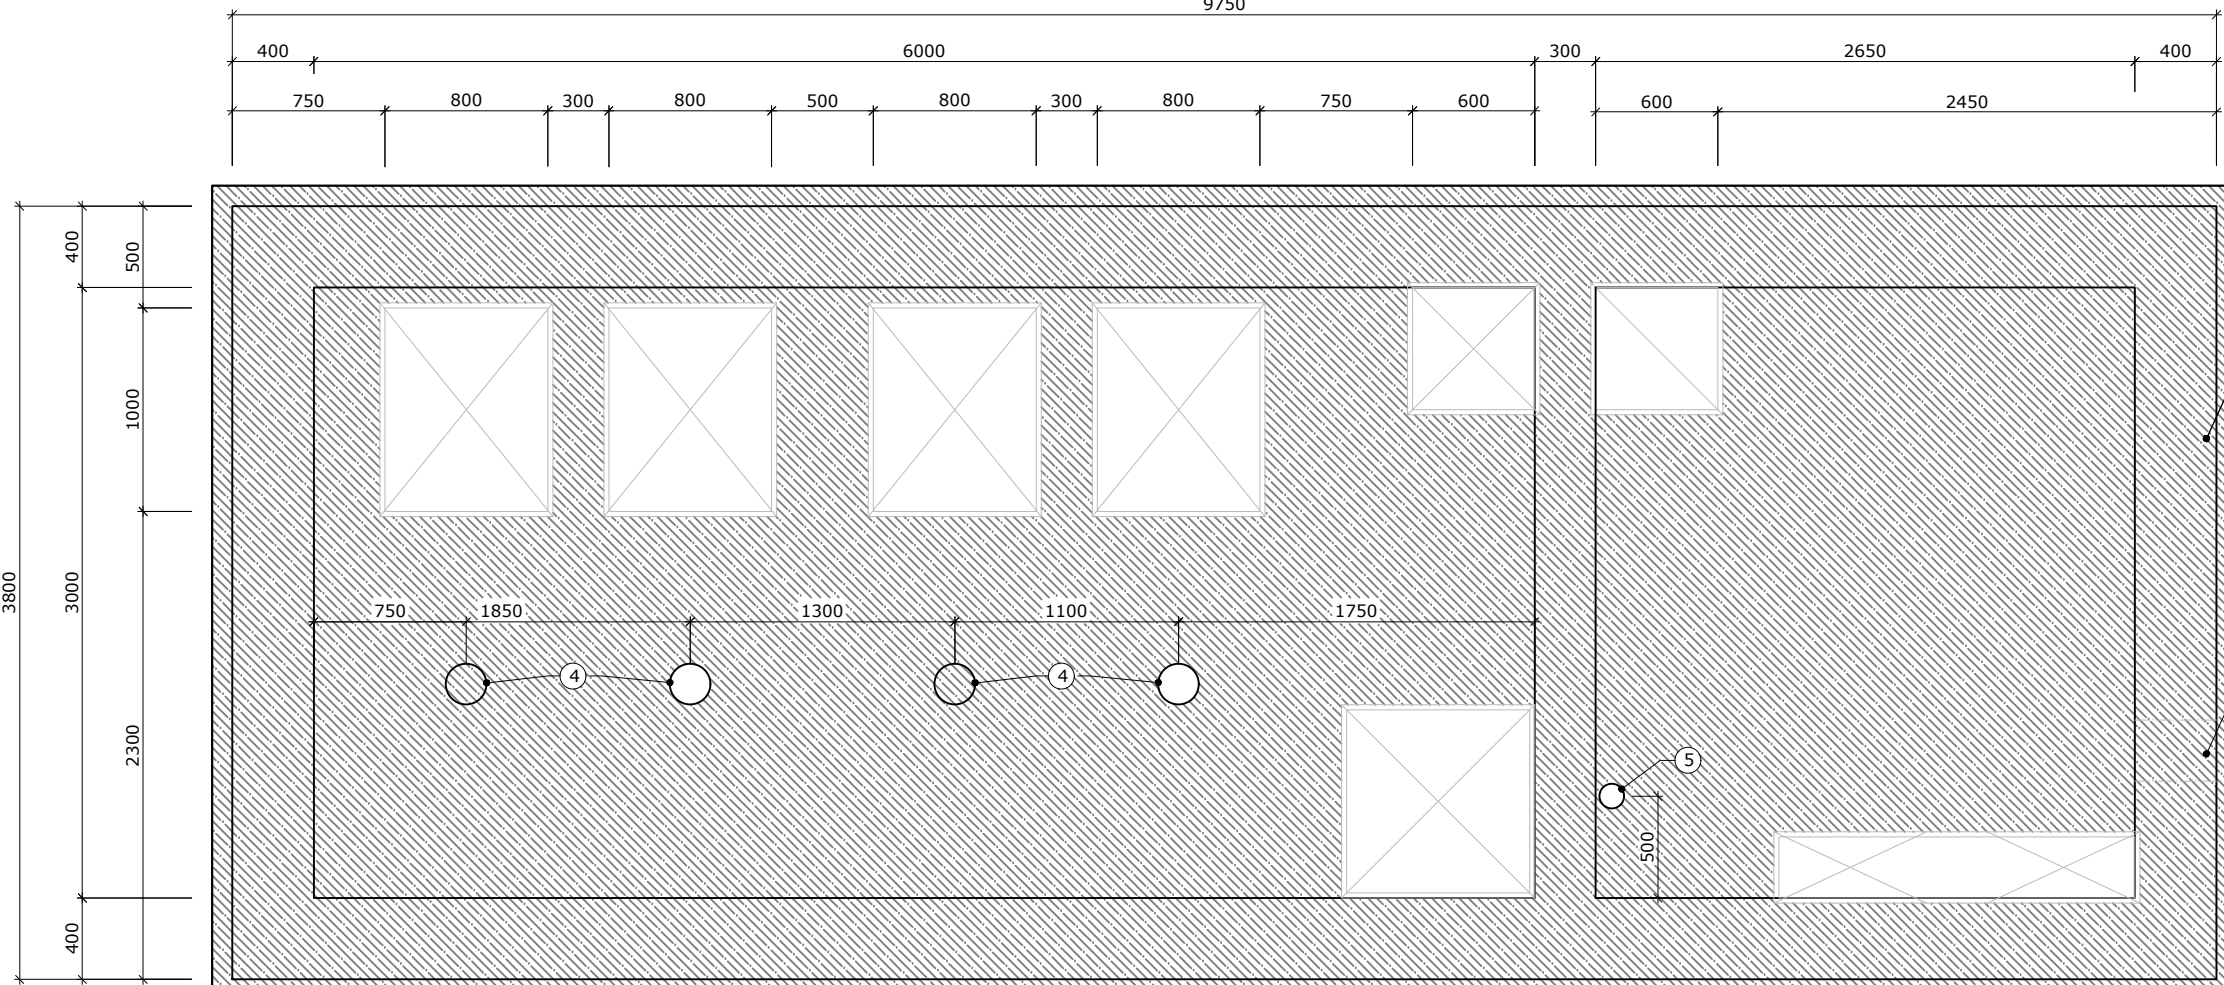


STAVEBNÍ ČÁST LEGENDA:

- 1 - ODSTRANIT STÁVAJÍCÍ KRYVÍ BETONOVOU VRSTVU A ZBĚVNĚ SI PORUŠENÉ BETONU OTVÝSKÁNÍ NEBO OTLUČENÍM V PŘÍPADĚ VĚTŠÍCH NEROVNOSTÍ PRO OTLUČENÍ BĚDĚ PROVEDENA REPROFILACE DESKY NA OČISTNÝ POVRCH NANĚST KRYSALIZAČNÍ NÁTER NA CELÝ POVRCH DESKY A VNĚJŠÍ STĚN NA POVRCHU BĚDĚ NATAVIVA ŽIVČANÁ HYDROIZOLACE
- 2 - BETON C30/37 - XC4 - Cl 0,20, Dmax16 - S1 SE ZPOMALENÝMI TUHNUTÍM, PŘÍDAJOU POLYPROPYLENOVÝ VLÁKEN A PŘÁSKOKEM DO 30 MM, TL 100 MM DESKA MUSÍ BÝT ŘÁDNĚ ZTUHNUTÁ A OŠETŘENA PROTÍ VYCHNUTÍ BĚHEM TUHNUTÍ A TVRDNUTÍ
- 3 - STŘOP ČS OČISTIT TLAKOVOU VODOU A OPATŘIT HYDROFOBIZAČNÍM NÁSTRÍKEM
- 4 - PROSTUP PRO OSAZENÍ ULIČNÍHO KOPKOU DN 200
- 5 - STÁVAJÍCÍ PROSTUP DN 120 PRO ŘÍZENÍ VŘETENOVÉHO ŠOUPĚTE
- 6 - ZASLEPENÍ STÁVAJÍCÍHO PROSTUPU

## ŘEZ STROPNÍ DESKY

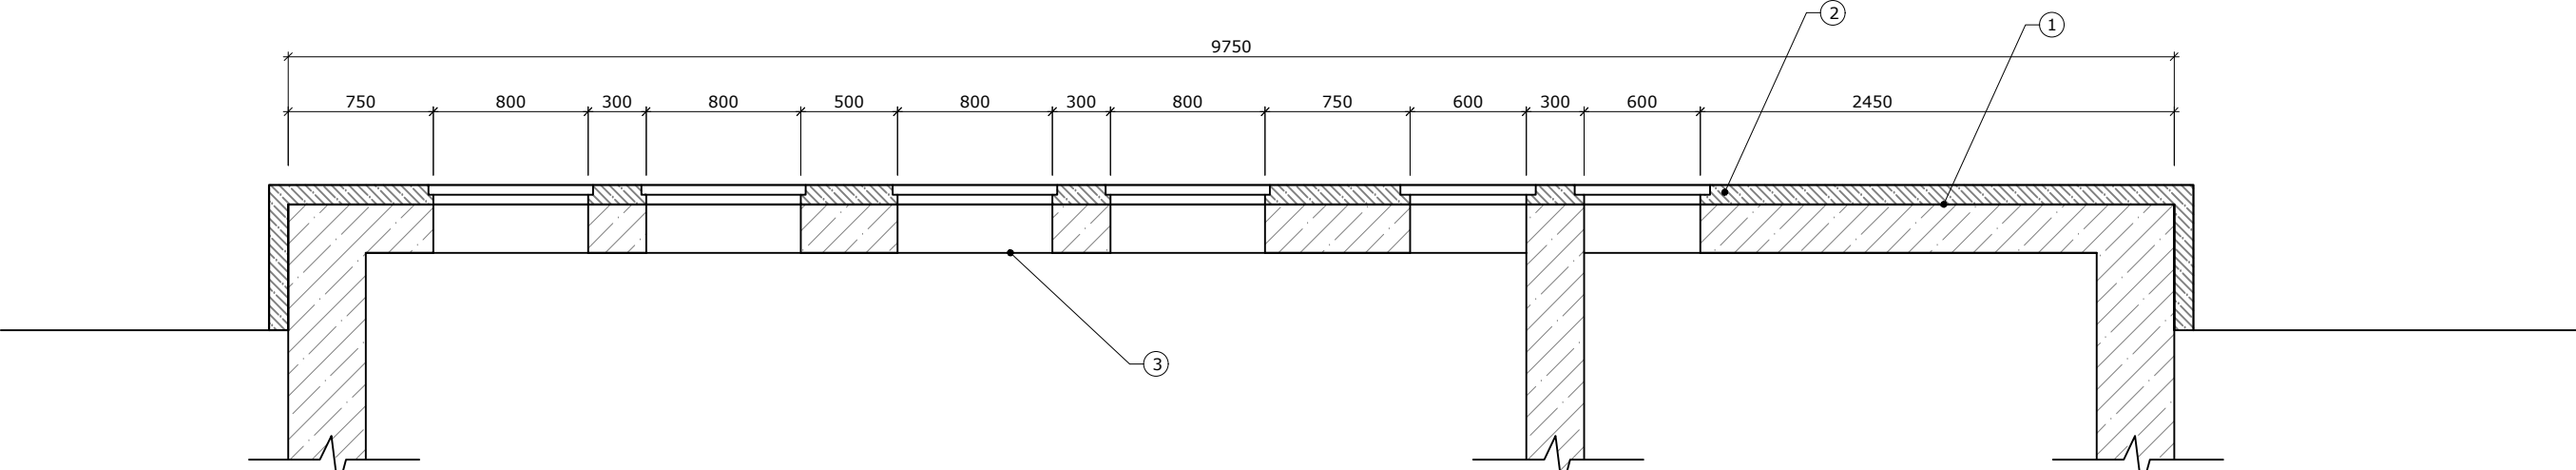

Výpracoval:		Roman Pešek, DiS.				 VODOS s.r.o., Legerova 21, 280 02 Kolín II tel. 321 737 171, vodos@vodoskolin.cz			
Projektant:		Roman Pešek, DiS.							
Odpovědný projektant:		Ing. Martin Soudek, Ph.D.							
Kraj:	STŘEDOCESKY		O.ú. / Mě.ú.:	Kolín	Místo stavby:		Kolín		
Investor:		Město Kolín		Datum:		30/06/2019			
Název akce:		Rekonstrukce ČS Za Pekárnou P2, Kolín V				Číslo zakázky :			
						Stupeň:		DPS, DPS	
						Formát:		18xA4	
Název výkresu:		Rekonstrukce stavební části ČS				Měřítko:		1:25	
						Číslo výkresu:		D.1.3	
TENTO VÝKRES A JEHO PŘÍLOHY JSOU NÁŠIM DŮVĚRNÝM VLASTNICTVÍM, NESMÍ BÝT Z NAŠEHO PŘEDCHOZÍHO PÍSEMNÉHO SOHLASU KOPÍROVÁNÝ,									