




ZASTŘEŠENÍ - B1, C1
M 1:5

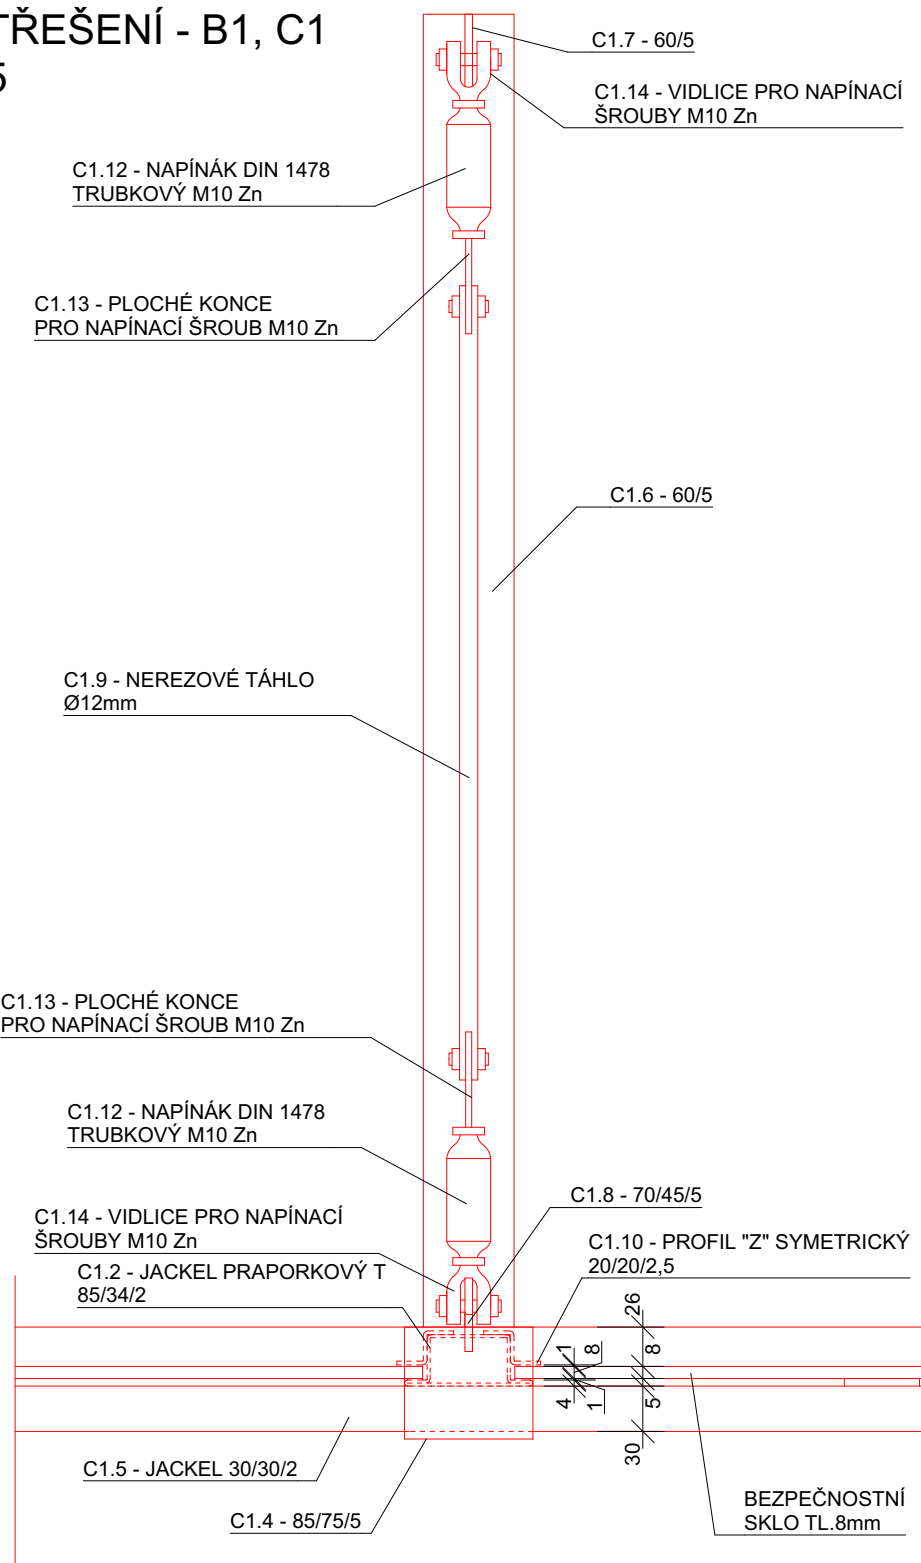


ZASTŘEŠENÍ - A1, A2
M 1:5

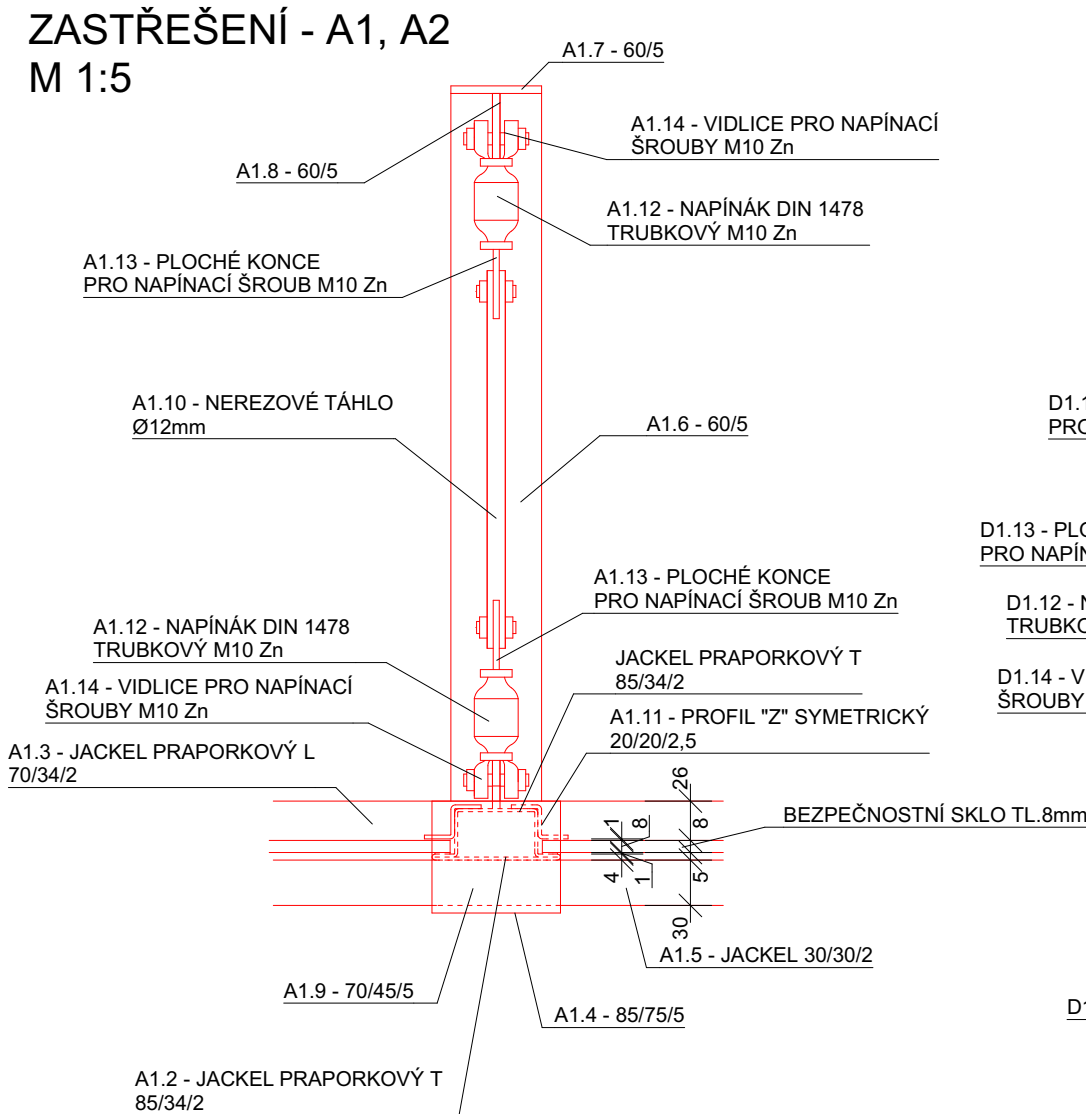

ZASTŘEŠENÍ - D1
M 1:5

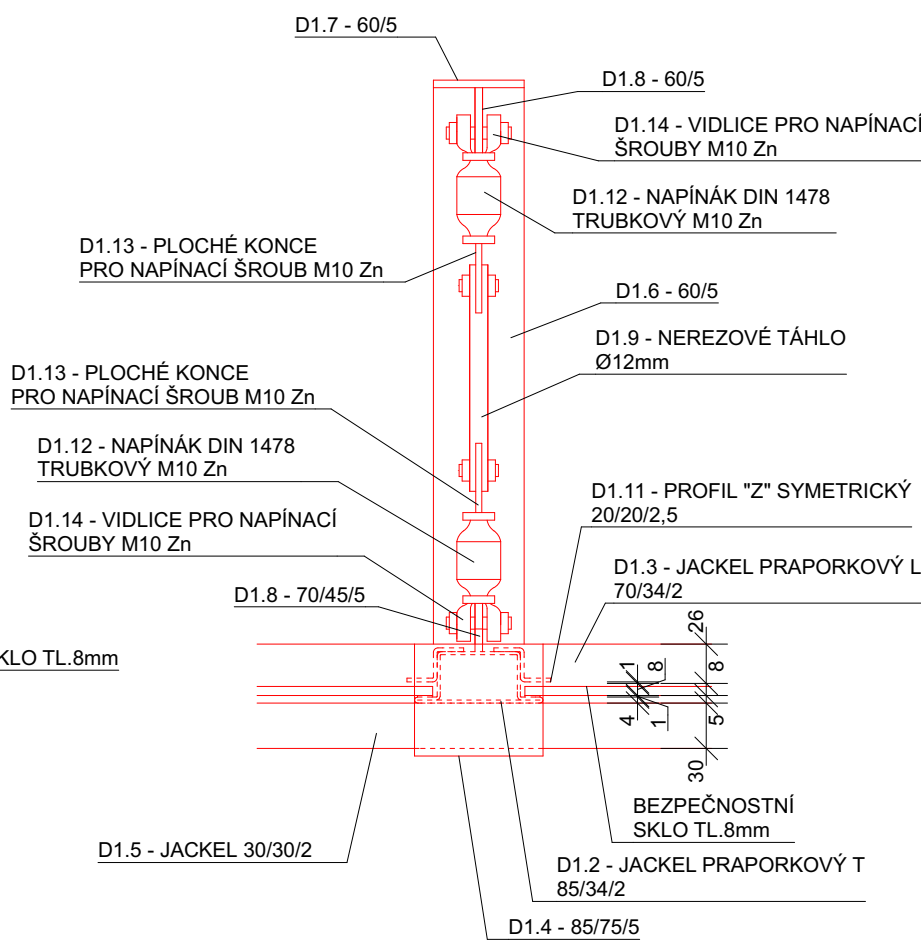

DETAIL UKOTVENÍ SKLA
M 1:2

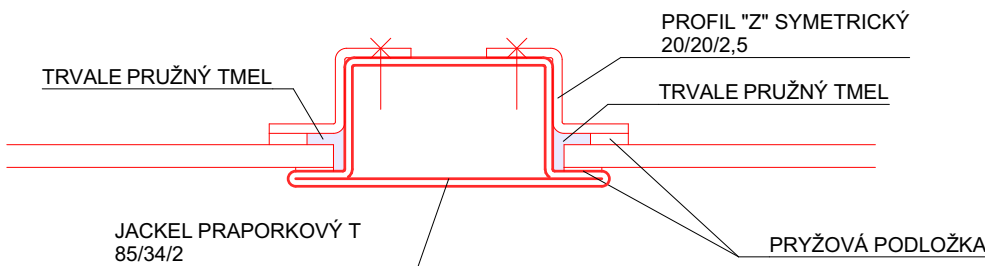

PROJEKTOVÁ DOKUMENTACE PRO VYDÁNÍ STAVEBNÍHO POVOLENÍ A VYHLEDÁNÍ DODAVATELE

ZODPOVĚDNÝ PROJEKTANT	VYPRACOVAL	KRESLIL	AZPROJECT spol. s r.o. Plynářenská 830, 280 02 Kolín IV IČO: 272 10 341 · DIČ: CZ 272 10341 Tel: 321 728 755	
Ing. KADLEČEK JIŘÍ	Ing. KADLEČEK JIŘÍ	ALEŠ MORAVEC		
KRAJ STŘEDOČESKÝ			MěÚ KOLÍN	
STAVEBNÍK: MĚSTO KOLÍN, KARLOVO NÁMĚSTÍ 78, 280 12 KOLÍN I				
AKCE			DATUM	08/2018
ZASTŘEŠENÍ BALKÓNŮ HUSOVA 110, 111, 112, KOLÍN I, 280 02			Č.ZAK.	CT18 - 10
			FORMÁT	2×A4
OBSAH	ZASTŘEŠENÍ - ČELNÍ POHLED A1, A2, B1, C1, D1 DETAIL UKOTVENÍ SKLA		MĚŘÍTKO 1:5 1:2	Č.VÝKRESU CT1810 - 09