


STANDARD PROVEDENÍ ZÁKLADU PRO STOŽÁR S POUZDREM VE MĚSTĚ KOLÍN

Ve volném terénu s nezpevněným povrchem

V terénu se zpevněným povrchem



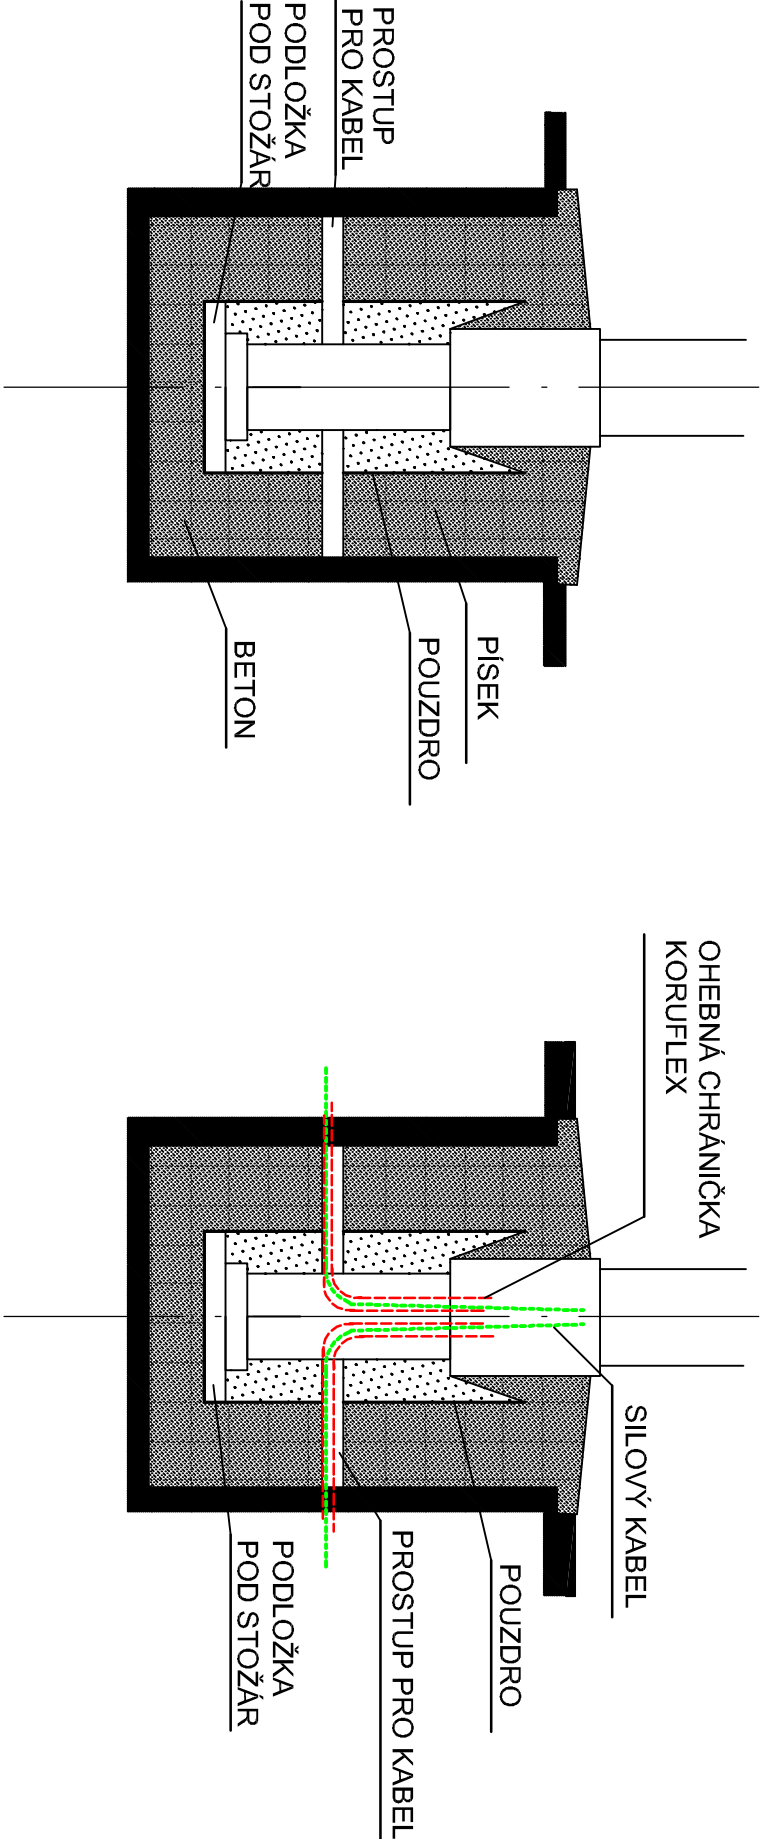


STANDARD ŘEZŮ V JEDNOTLIVÝCH ÚSECÍCH KABELOVÉ TRASY VE MĚSTĚ KOLÍN

1

2

3

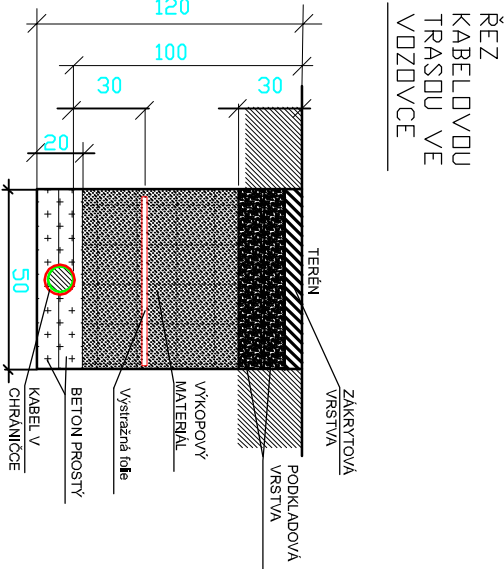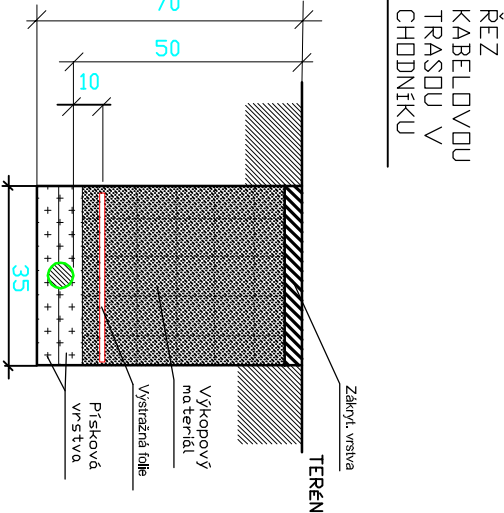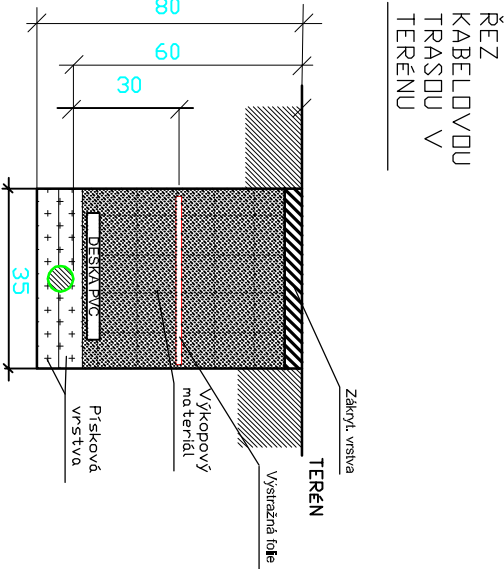

AUTORIZOVANÝ PROJEKTANT	MARTIN MÜLLER	ARTMETAL CZECHY S.R.O.
Hlavní inženýr projektu	JIRÍ TESAŘ	JAKŮBKOVA 11, 468 06 JABLONEC N.N.
ZODPOVĚDNÝ PROJEKTANT	JIRÍ TESAŘ	Tel: 463 722 325, 463 722 332
VYPRACOVAL	JIRÍ TESAŘ	e-mail: j.tesar@artmetalcz.com
MÍSTO STAVBY	MĚSTO KOLÍN SOUSTAVA VO	ÚČEL:
INVESTOR	MĚSTO KOLÍN	PÁŘE DISLO:
NÁZEV AKCE:		
SNIŽENÍ ENERGETICKÉ NÁROČNOSTI VO KOLÍN II ETAPA 2019		
ČÁST:	C - STAVEBNÍ ČÁST	FORMÁT
STAVBA, OBJEKT:	SO400 VEREJNÉ OSVĚTLENÍ - OBNOVA VO EFEKT 2019	DATUM
NÁZEV VYKRESU:	VZOROVÉ ŘEZY KABELOVÝCH LÚŽEK SILOVÝCH ROZVODŮ VO LÚŽKA KOTVENÍ STOŽÁRŮ VO	ČÍSLO ZAKÁZKY
		ČÍSLO VYKRESU:
		EL 04