



7.50

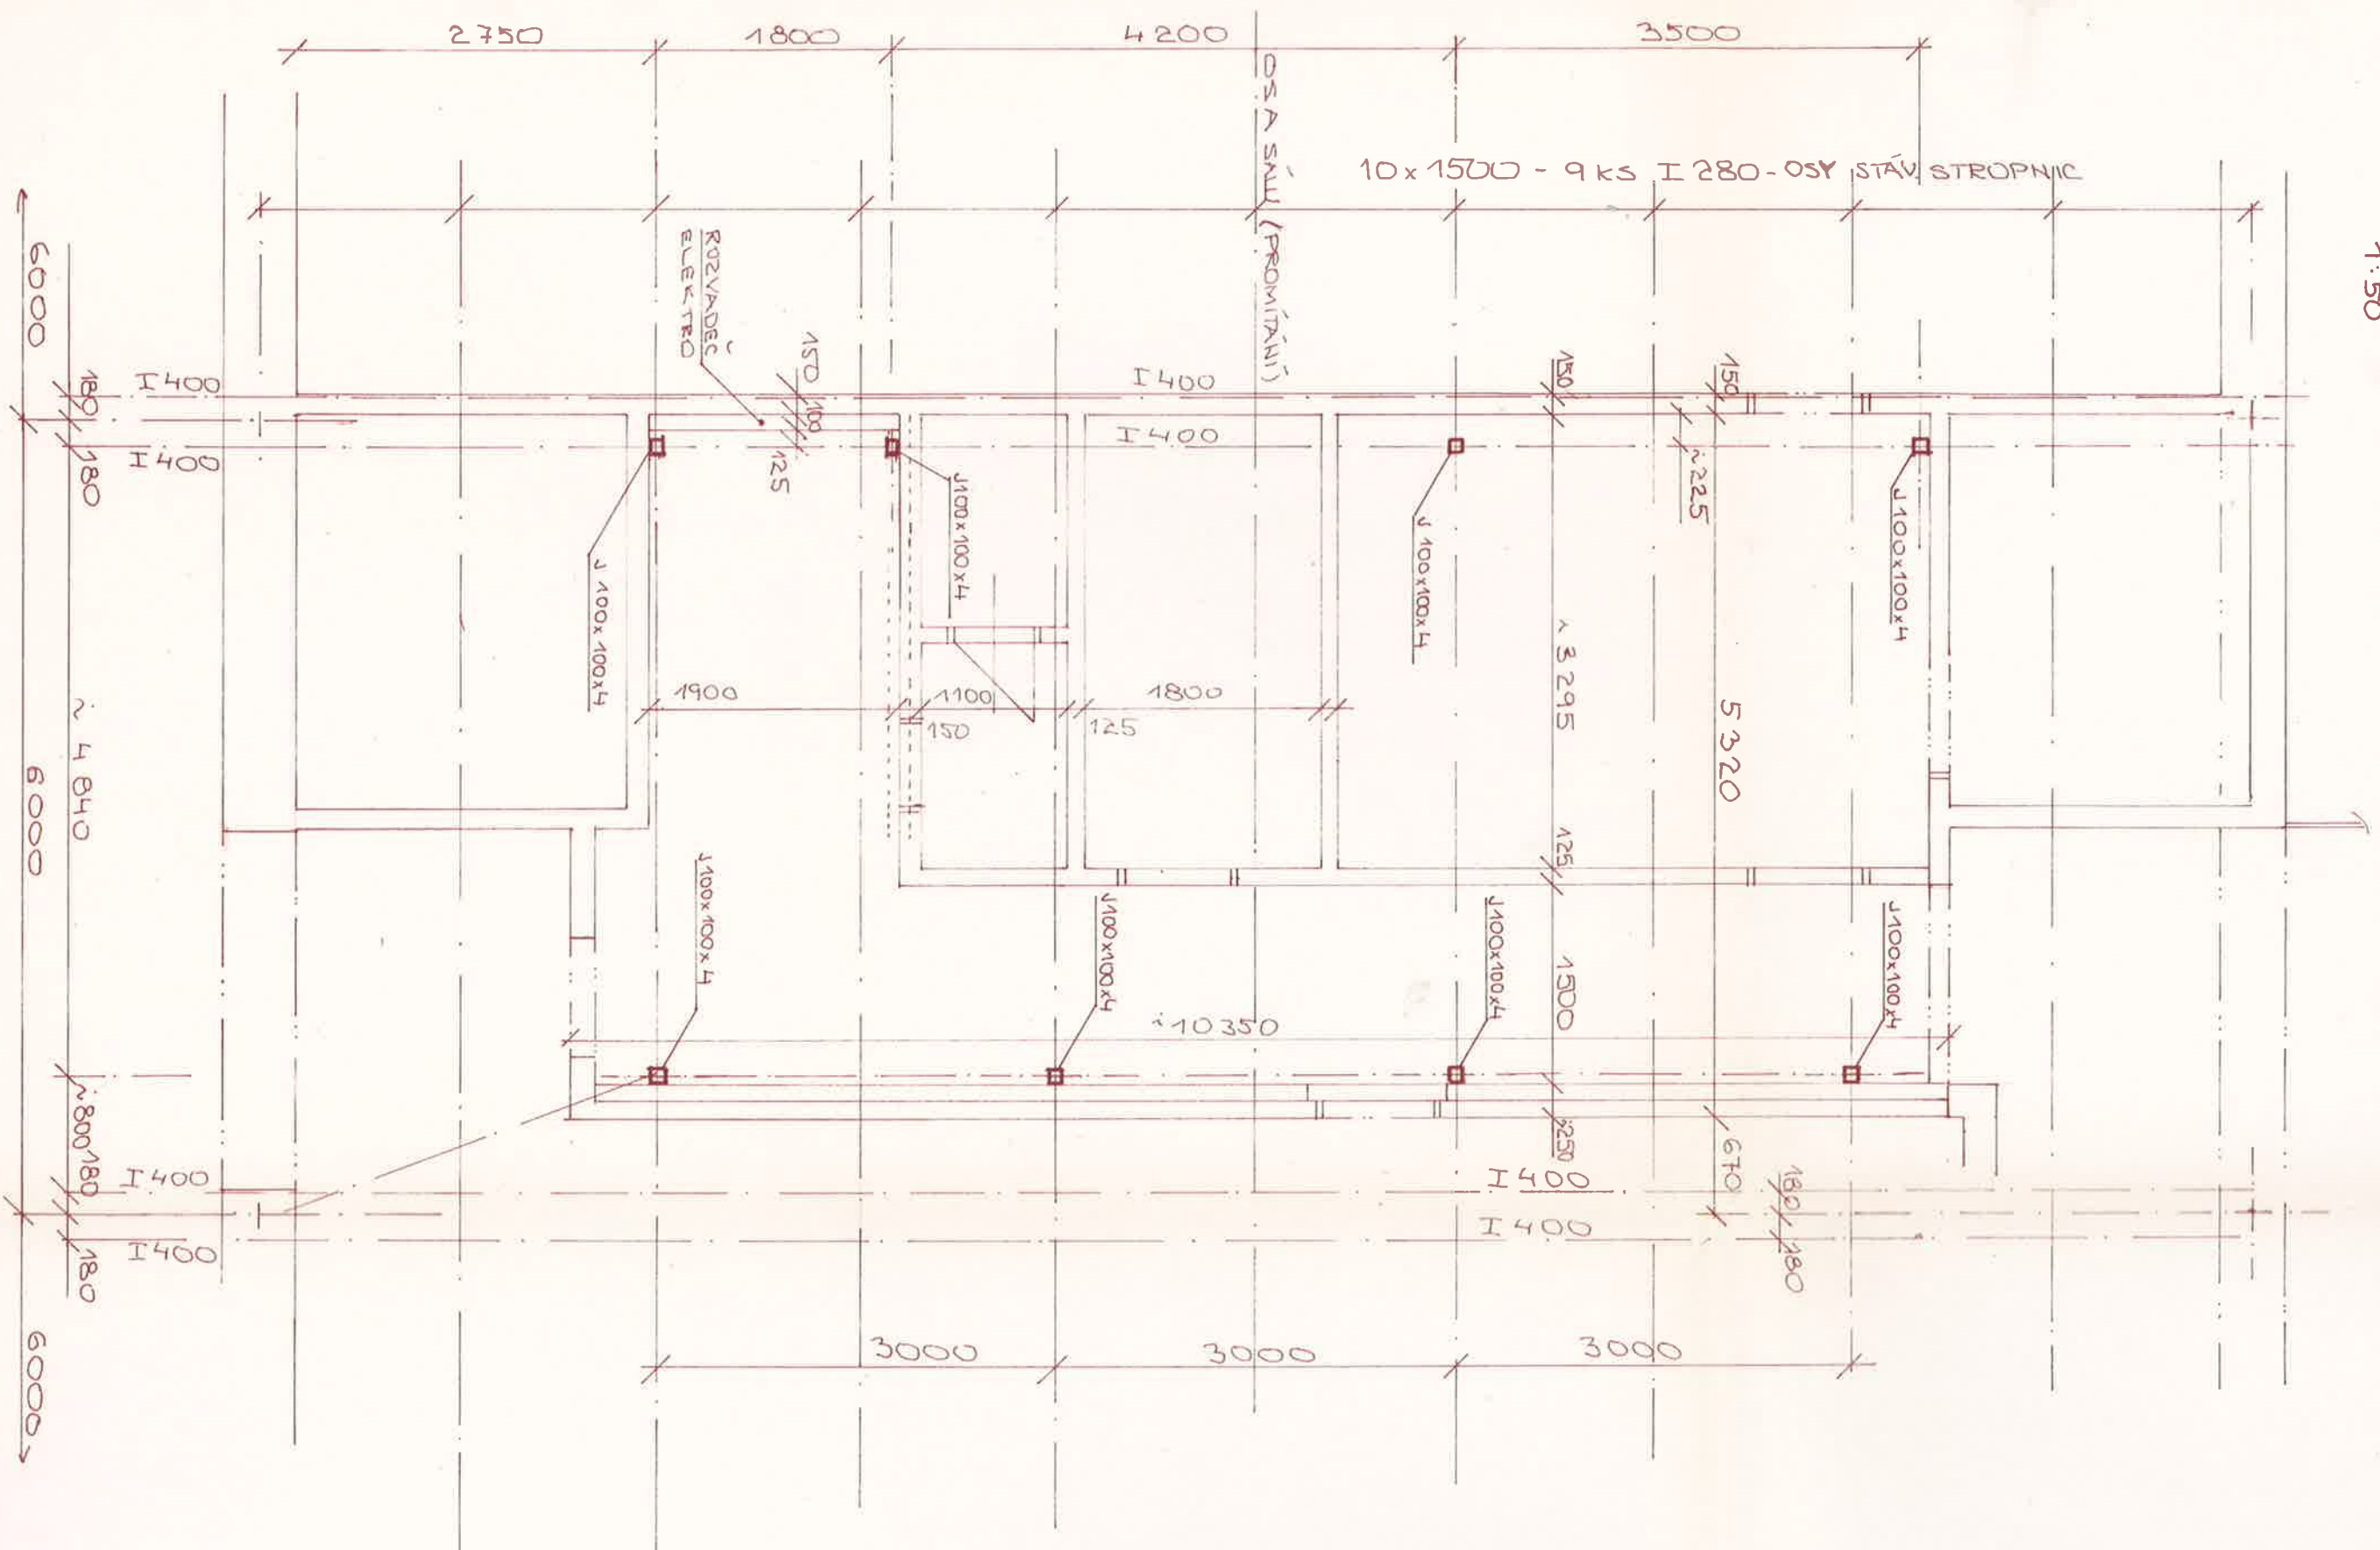


1: 50

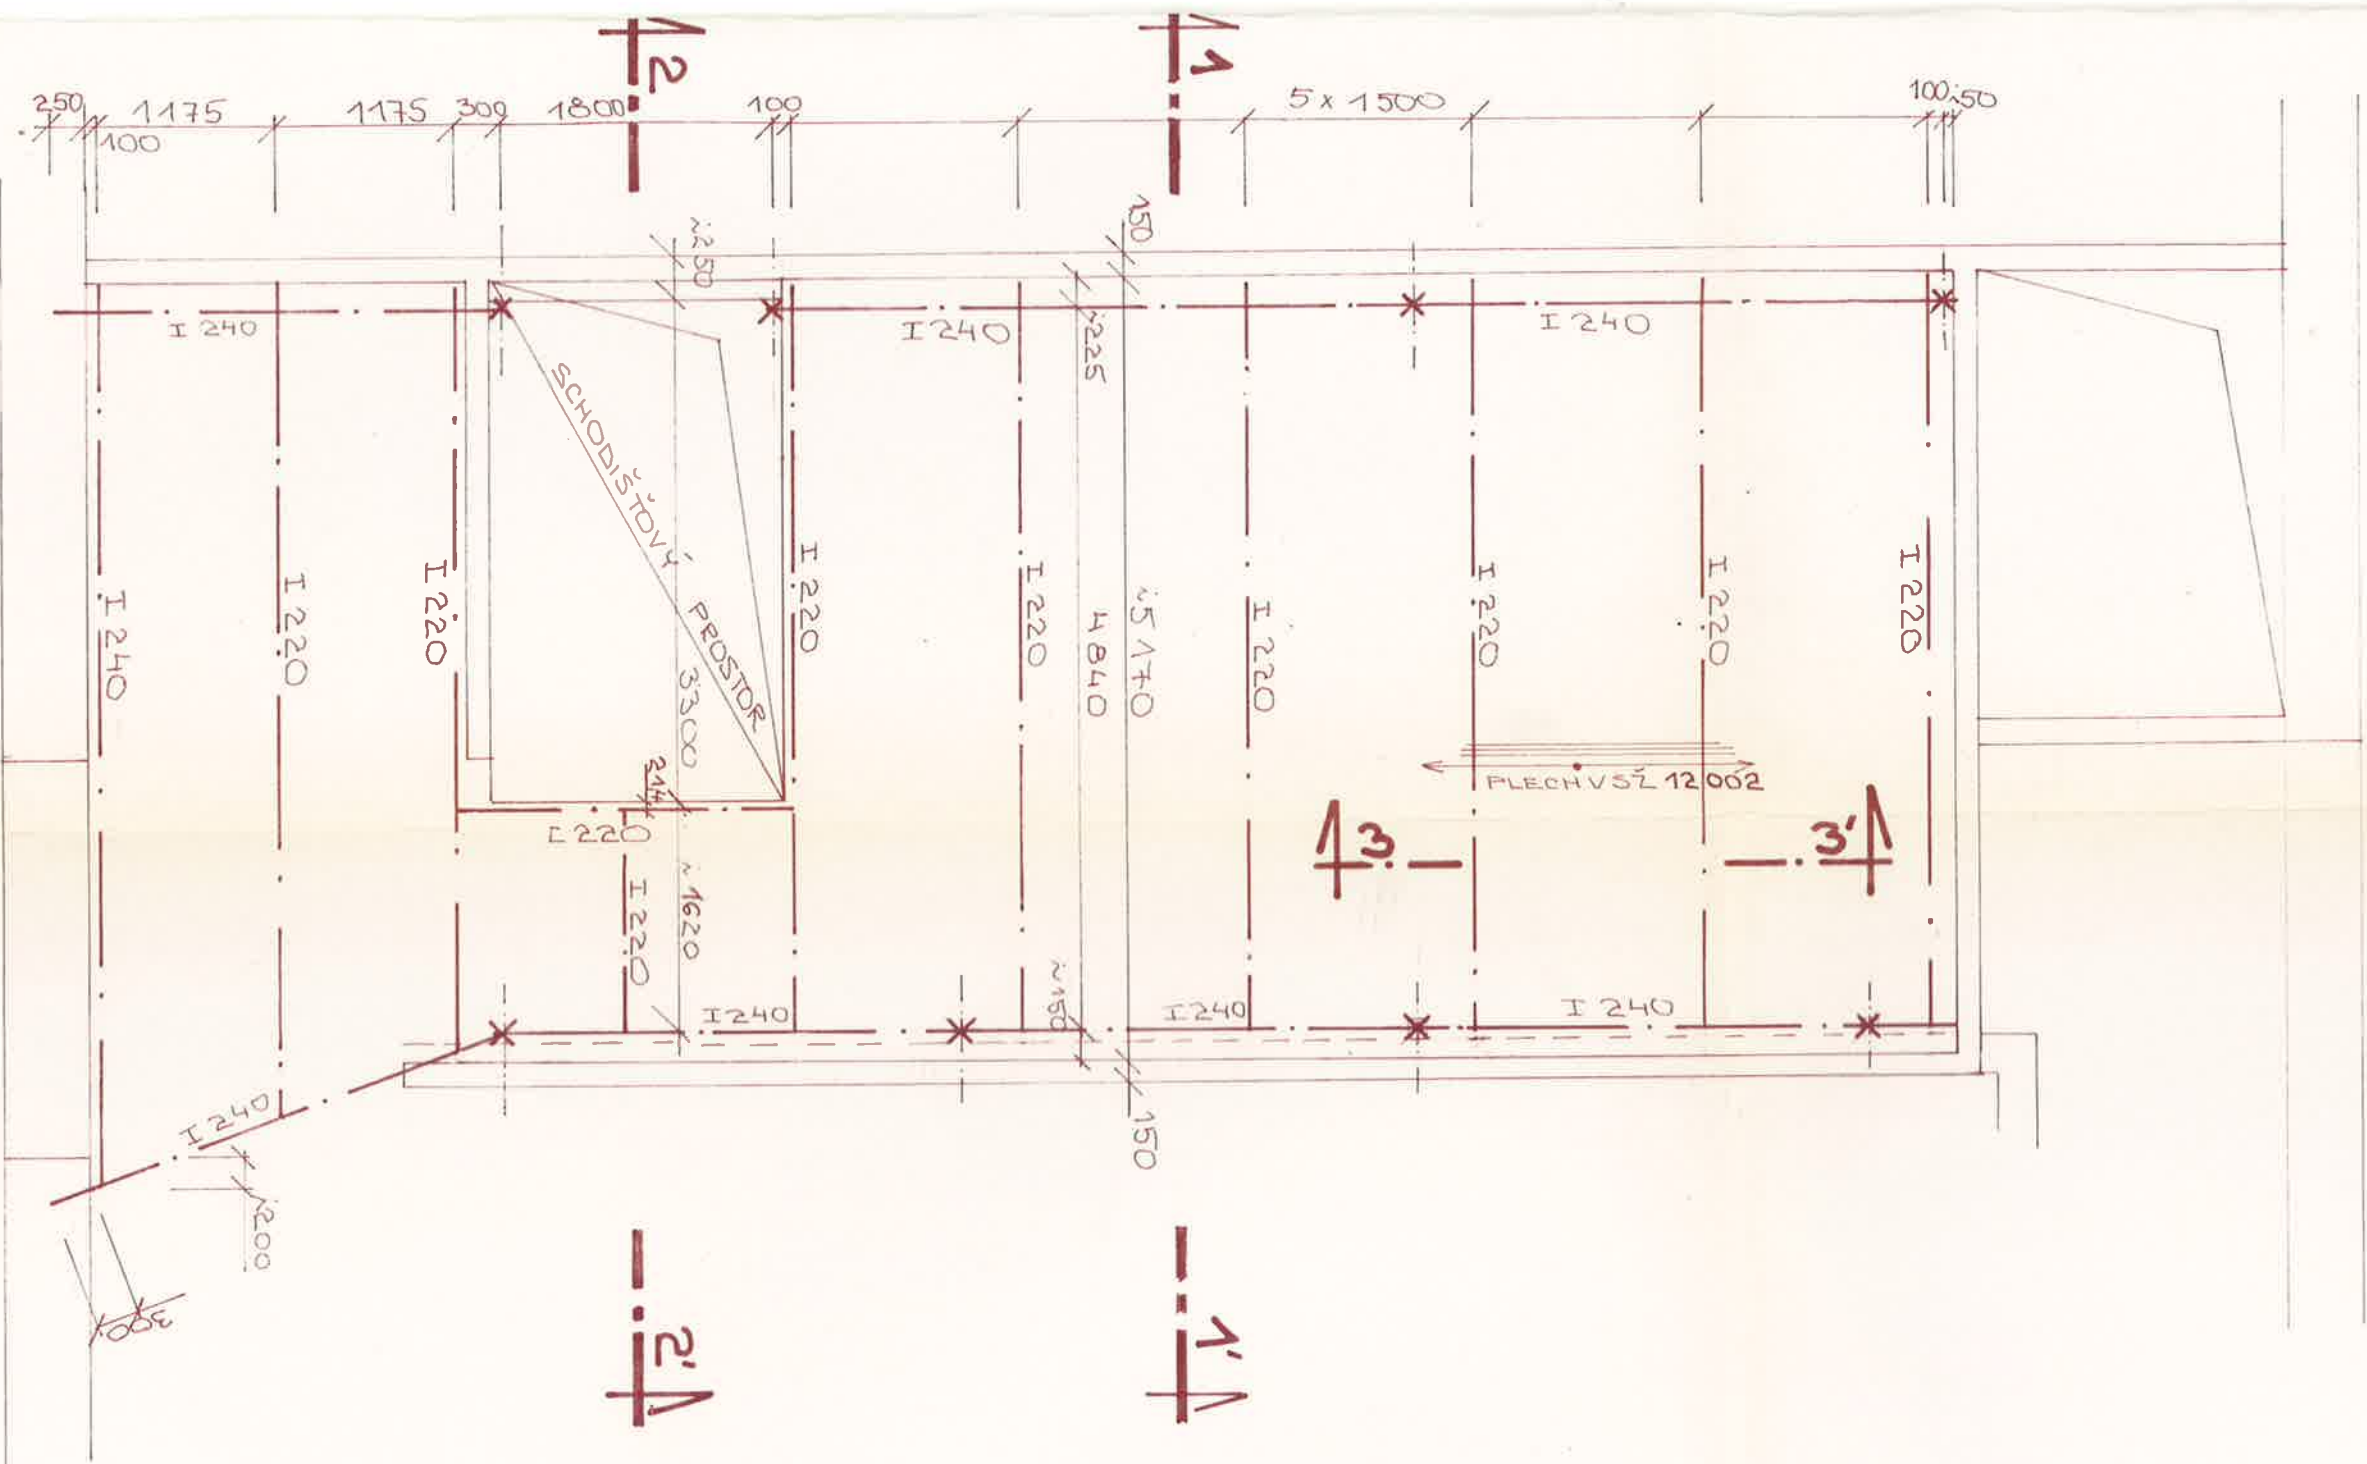

DET.


ŘEZ 2-2'

1:50

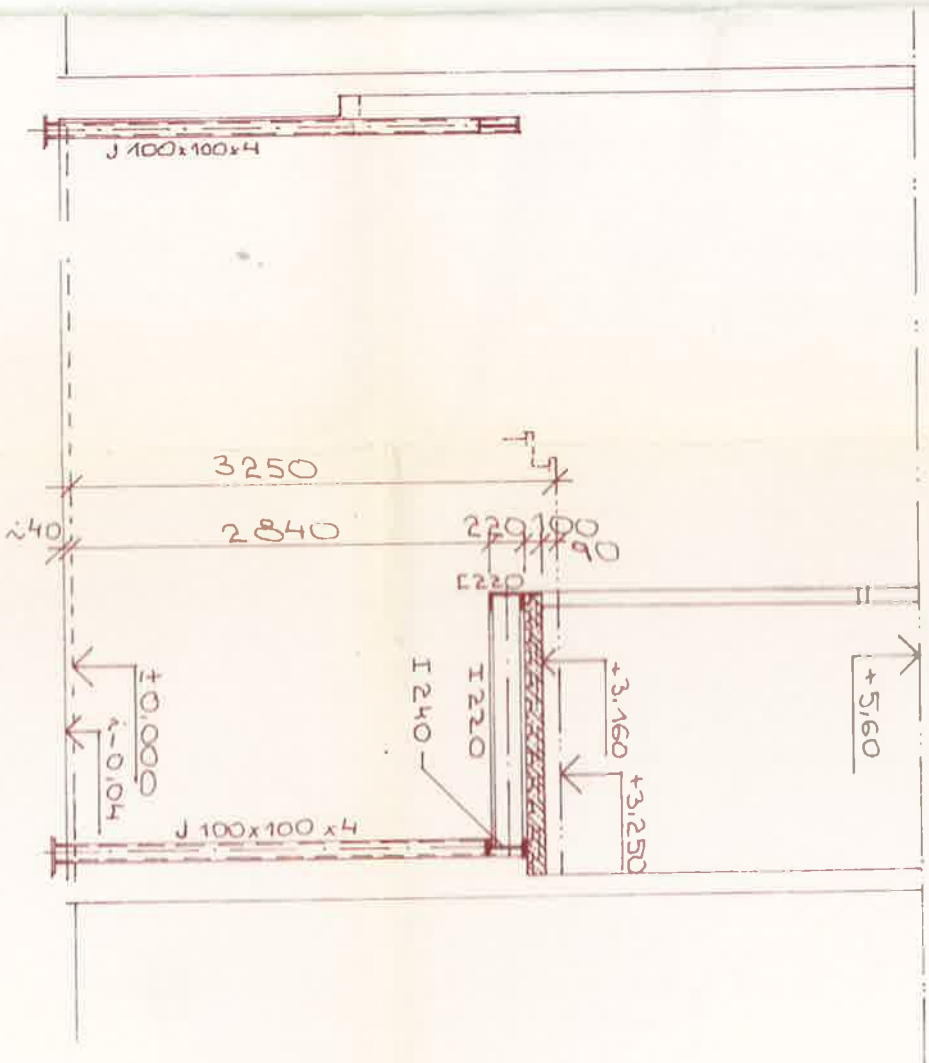

DETAILY a, b

1:10

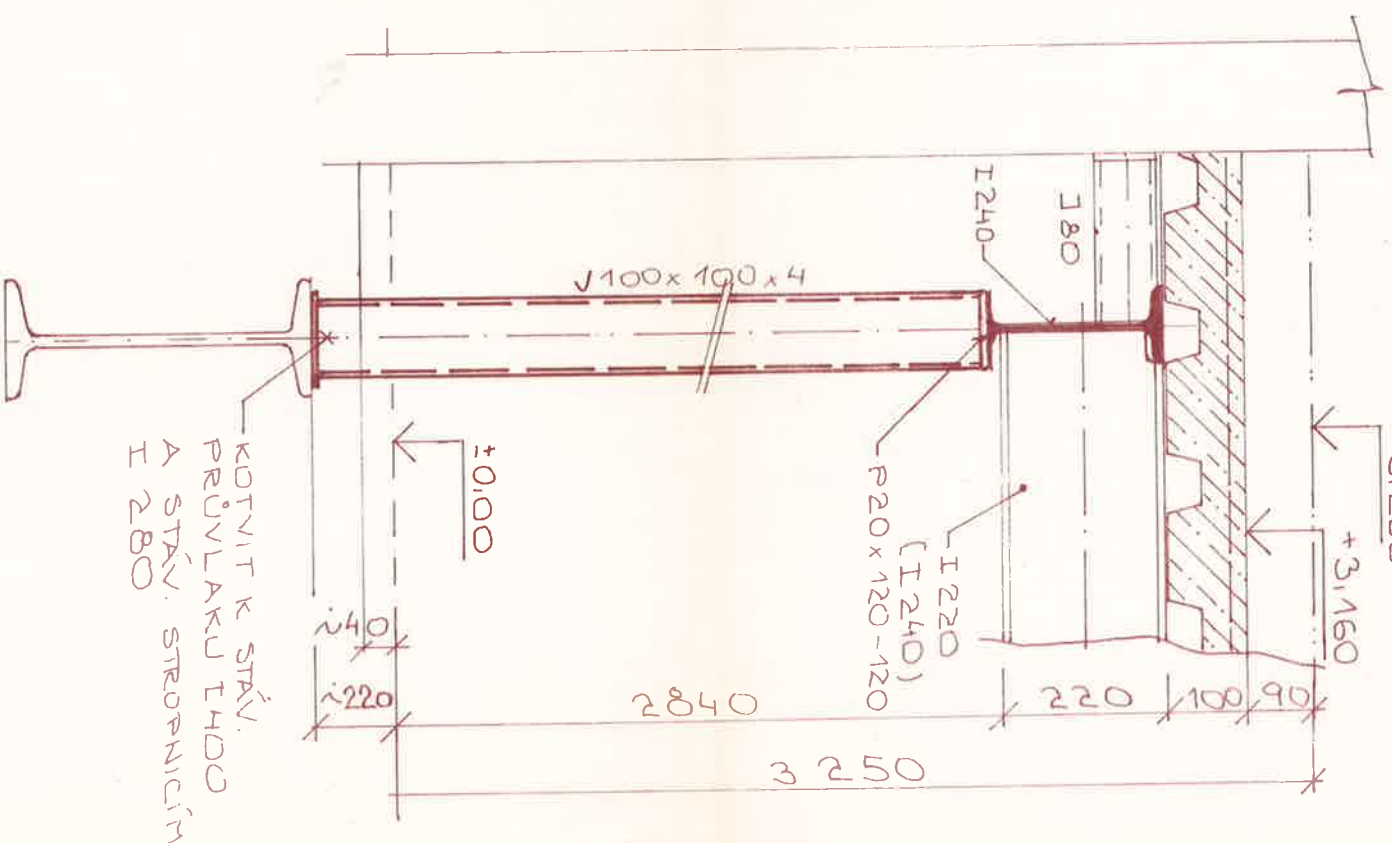

POZNÁMKY

1. ROZMĚRY PROMĚŘIT NA STAVBĚ

navrhl	zpracoval	schválil	ATELIER Arcus s.r.o. Havičková 260 280 58 Kolín IV tel / fax 0321 / 24256	
Ing. Vinklářek	Berilová	Ing. Vinklářek		
Název: MěÚ Kolín Karlovo nám. 78, Kolín			Formát	8 A4
Úprava prostor části nové polikliniky na kino			Datum	03 / 1998
Realizační dokumentace OK			Stupeň PD	RD
Strop + 3,250				
Měřítko 1:50, 1:10	Č. kopie 4	Archivní číslo 98 006 - RD - OK -005		