


## **Tréninková sportovní hala v Borkách v Kolíně**

### **Přepoččet osvětlení sportovní plochy na hladinu 0,00**

EXX s.r.o.  
T +420 235 067 611 | F +420 235 097 622 | www.exx.cz  
Karlovarská 1104/14  
Praha 6, 161 00

Zpracovatel Tomáš Vojík  
Telefon  
Fax  
e-mail vojik@exx.cz

### 1.30 - hala / sport / Shrnutí

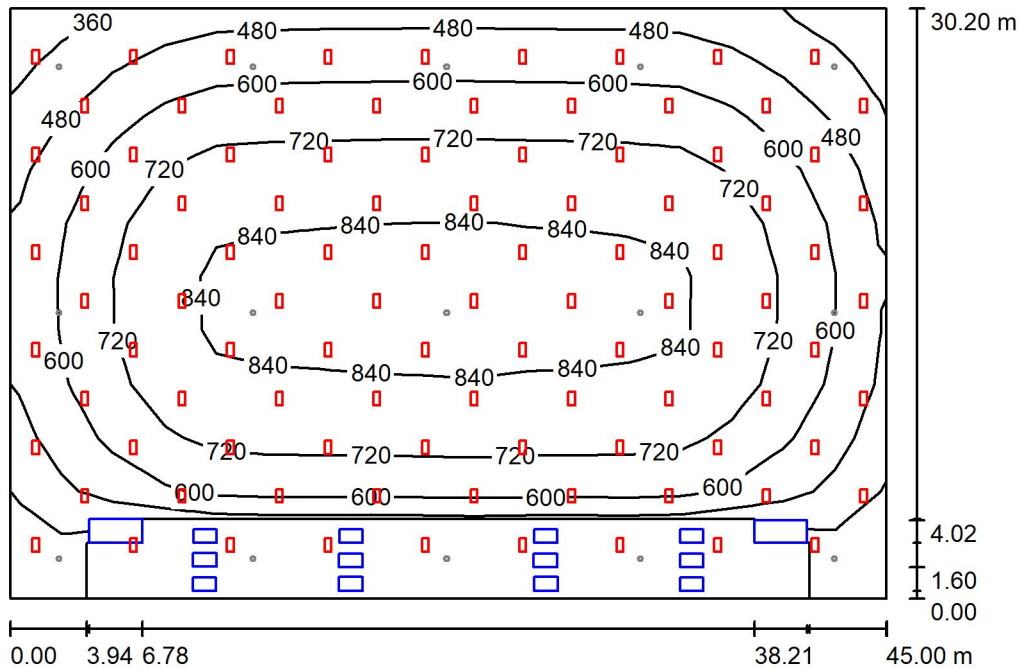

Výška místnosti: 10.715 m, Činitel údržby: 0.80

Hodnoty v Lux, Měřítko 1:388

Plocha	$\rho$ [%]	$E_m$ [lx]	$E_{min}$ [lx]	$E_{max}$ [lx]	$E_{min} / E_m$
Uživatelská úroveň	/	662	279	872	0.421
Podlaha	20	667	14	895	0.021
Stropy (9)	30	94	63	125	/
Stěny (4)	30	231	60	1027	/

#### Uživatelská úroveň:

Výška: 0.000 m  
Rastr: 17 x 11 Body  
Okrajová zóna: 0.000 m

#### Kusovník svítidel

Č.	ks	Označení (Opravný faktor)	$\Phi$ (Svítilno) [lm]	$\Phi$ (Zdroje:) [lm]	P [W]
1	99		14716	14721	112.2
Celkem:			1456929	Celkem: 1457379	11107.8

Specifický příkon:  $8.17 \text{ W/m}^2 = 1.24 \text{ W/m}^2/100 \text{ lx}$  (Základní plocha:  $1359.00 \text{ m}^2$ )