


ŘEZ A - A

NOVÁ ZPEVNĚNÁ PLOCHA

STÁVAJÍCÍ KOMUNIKACE / asfalt.

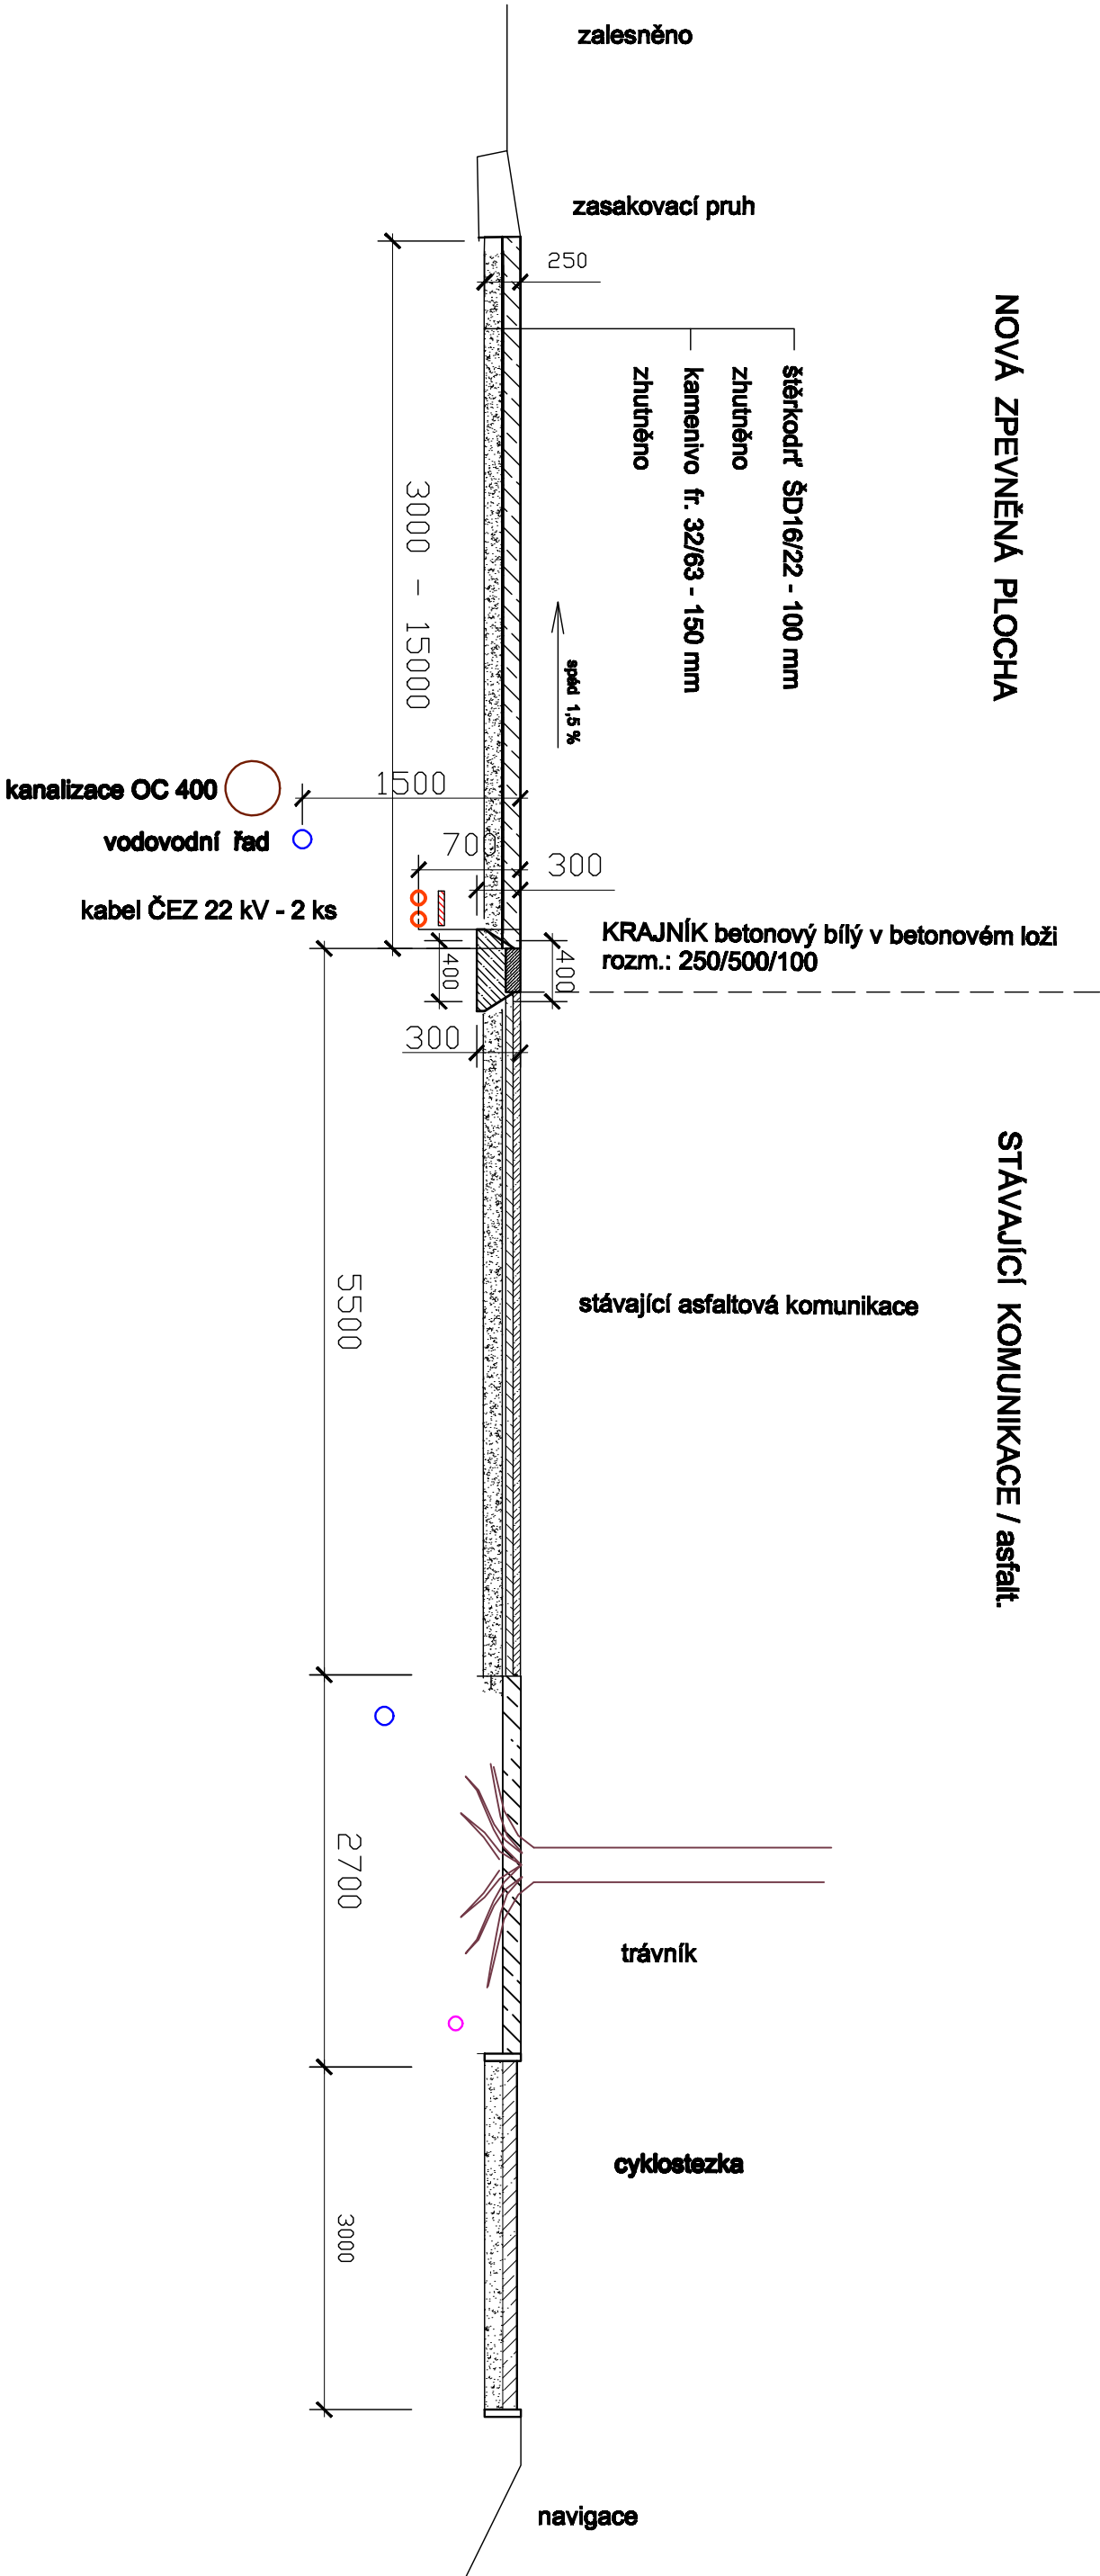

zodp. PROJEKTANT	STUDIO	KRESLIL	STAV. ÚŘAD	příprava a realizace staveb KOZLOVSKÝ, ičo:10247033	
Radim KOZLOVSKÝ	KOLÍN-1375	R. KOZLOVSKÝ	Meo Kolín	FORMÁT	A3
INVESTOR: Město KOLÍN, Městský úřad Kolín, Karlovo náměstí 78, ičo.: 235 440				DATUM	X./2018
MÍSTOJ, KAT.ÚZ.: Kolín V, ul. Brankovická 979, č.poz.: 390 / 4, 2018 /1.				ÚČEL	OZ
NÁZEV:				ČÍS.ZAKAZKY	1813
ZPEVNĚNÁ PLOCHA U ATLETICKÉHO STADIONU				ČÍS.KDPIE	
				ARCHIVNÍ ČÍS.	1813
				MĚŘÍTKO	ČÍS. VÝKR.
ČÁST:	ŘEZ A - A			1 : 45	3