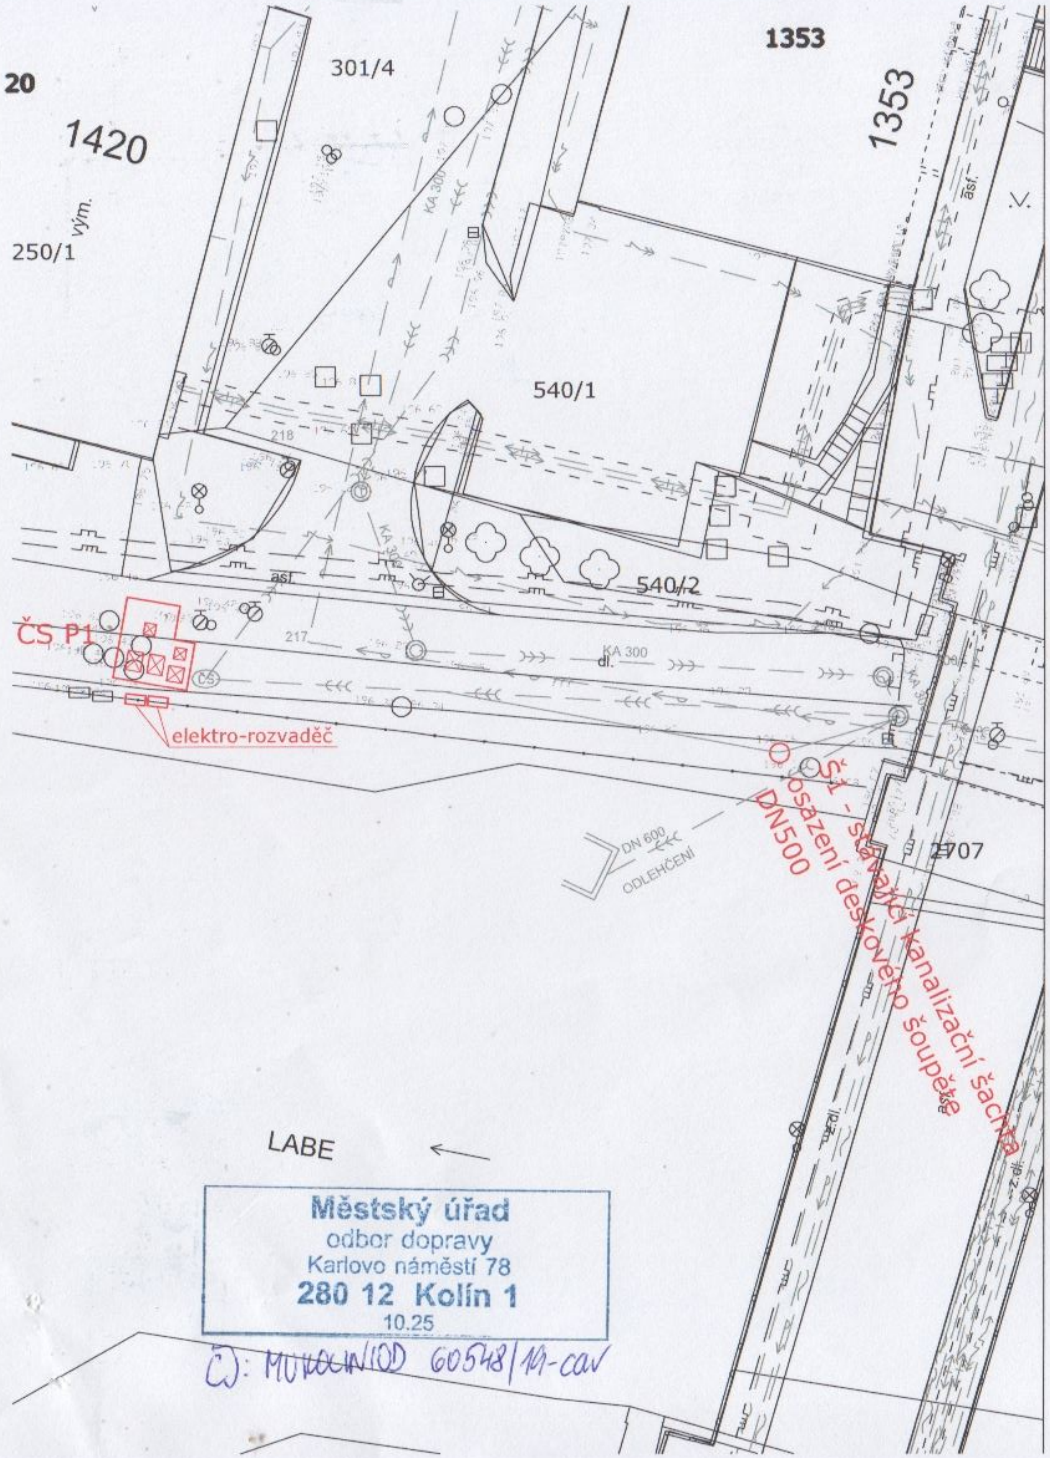

LEGENDA:

Objekty dotčené stavbou

Stávající inženýrské sítě

- Kanalizace
- Vodovod
- Plynovod
- Sdělovací vedení
- Elektrické vedení
- Teplovod

Vypracoval:	Ing. Julie Matějíková		VODOS Kolín
Projektant:	Ing. Julie Matějíková		VODOS s.r.o., Legerova 21, 280 02 Kolín III, tel. 321 737 171, vodos@vodoskolin.cz
Odpovědný projektant:	Ing. Martin Soudek, Ph.D.		
Kraj: STŘEDOČESKÝ	O.ú. / Měú.: Kolín		Místo stavby: Kolín
Investor: Město Kolín			Datum: 05/2019
Název akce: Rekonstrukce ČS Pod Mostem P1 Kolín V			Číslo zakázky:
			Stupeň: DPS
			Formát: A4
Název výkresu: SITUACE			Měřítko:
			Číslo výkresu: D.2

TENTO VÝKRES A JEHO PŘÍLOHY JSOU NAŠÍM DUŠEVNÍM VLASTNICTVÍM, NESMÍ BÝT BEZ NAŠEHO PŘEDCHOZÍHO PÍSEMNÉHO SOUHLASU KOPÍROVÁNY, ROZMNOŽOVÁNY ANI ZPŘÍSTUPNĚNY JINÝM OSOBÁM NEBO FIRMÁM