




PŮDORYS

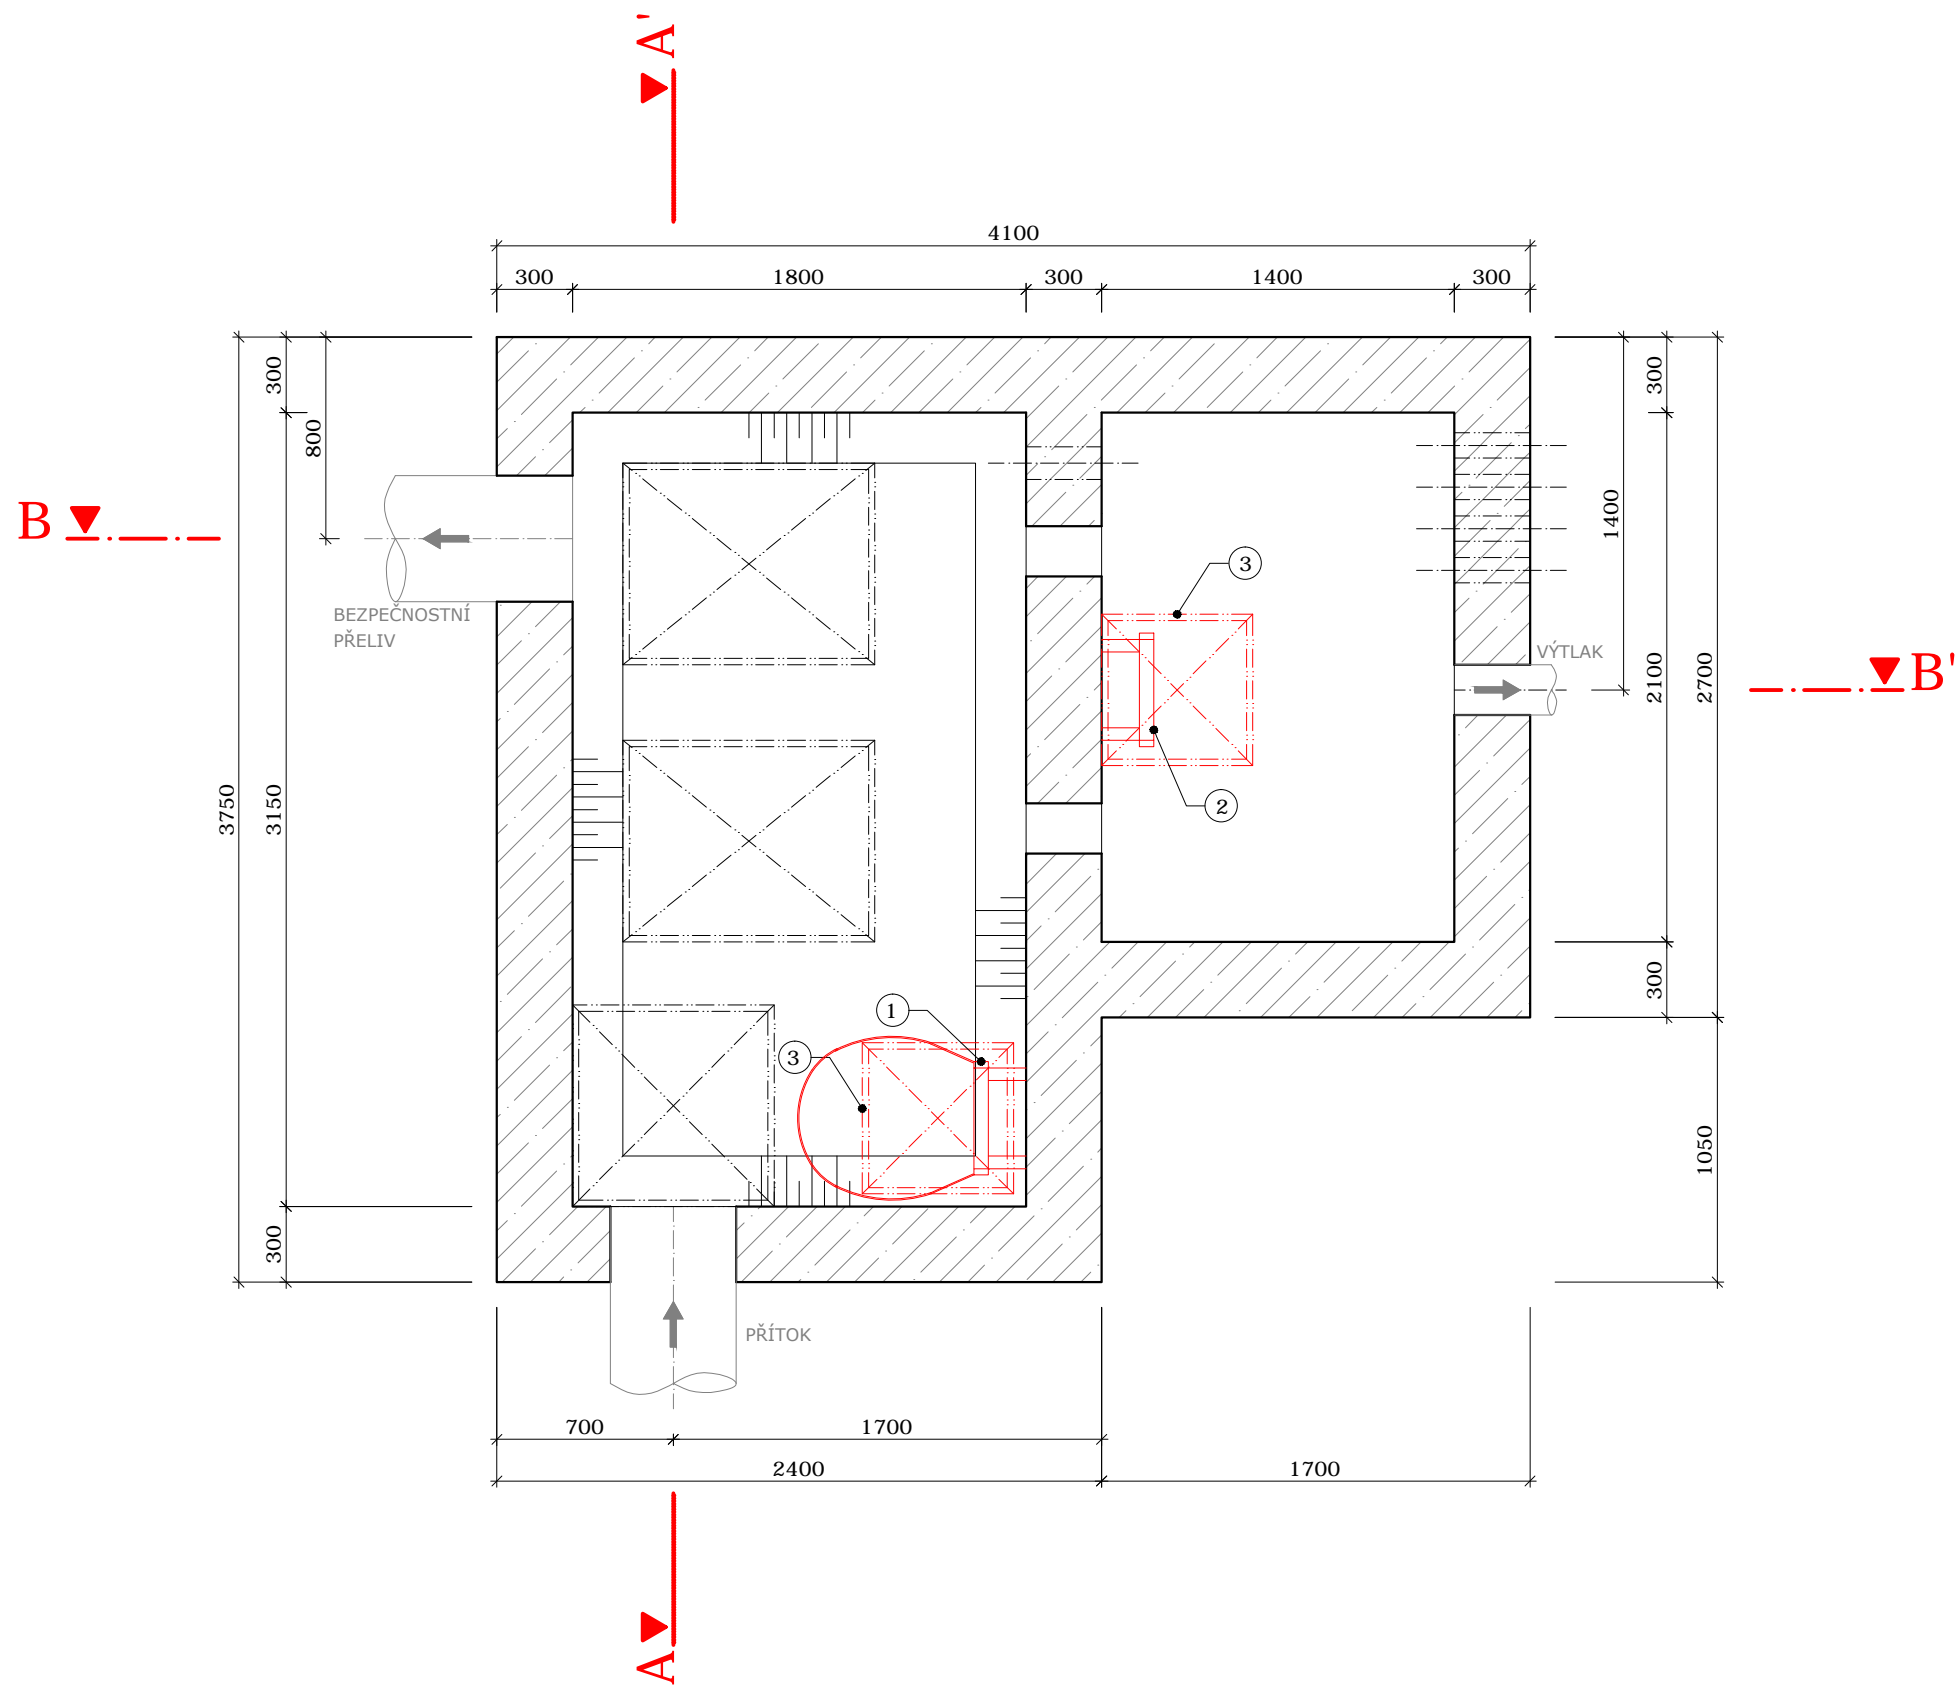


ŘEZ A-A'

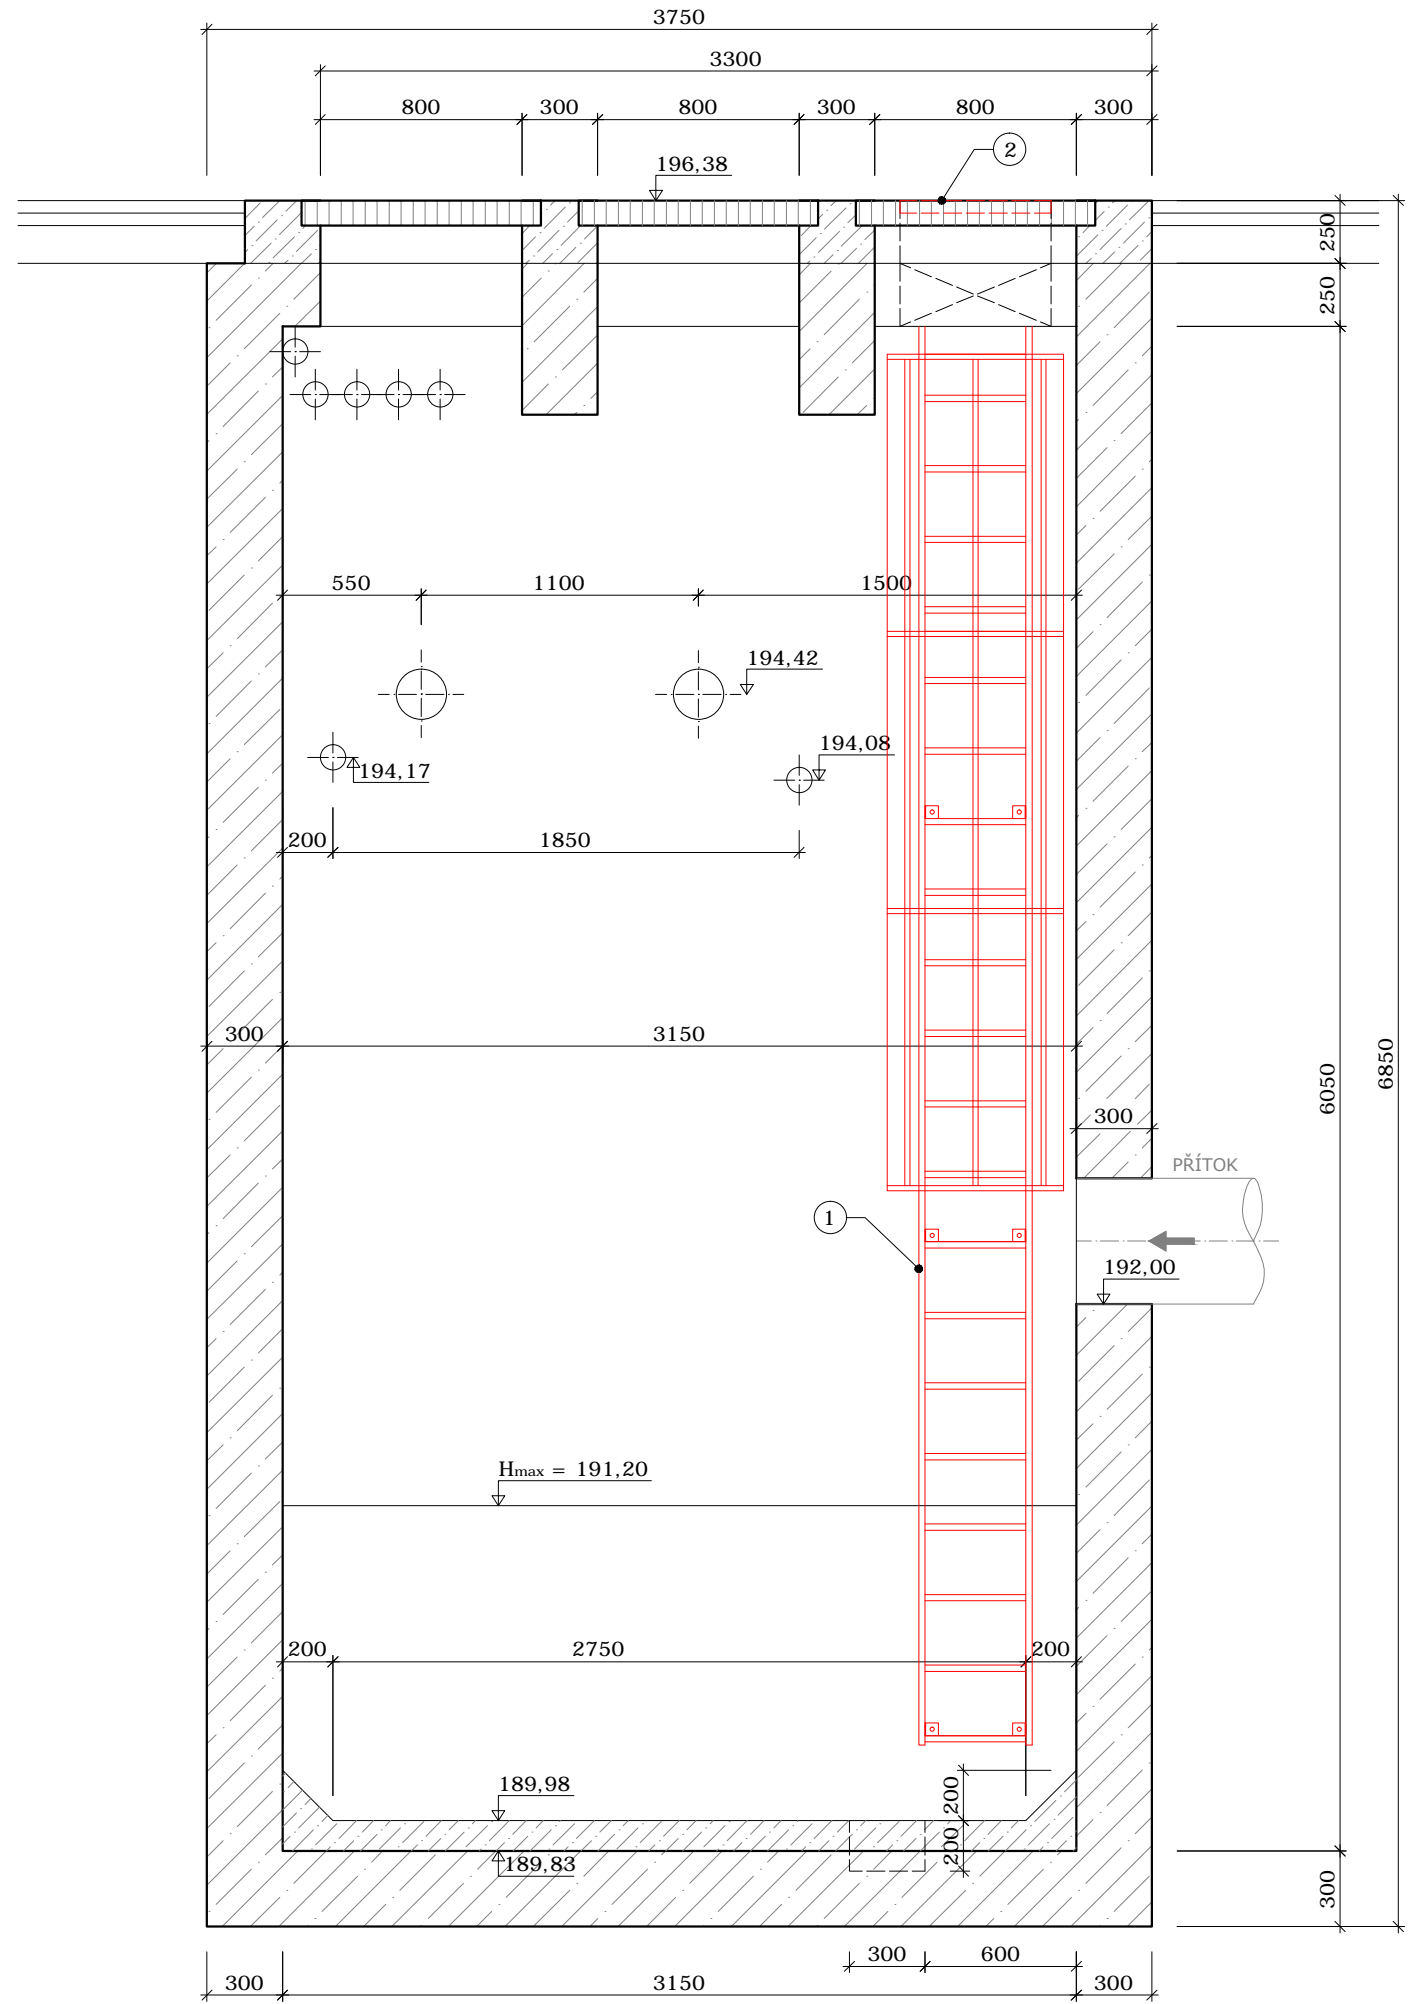

ŘEZ B-B'

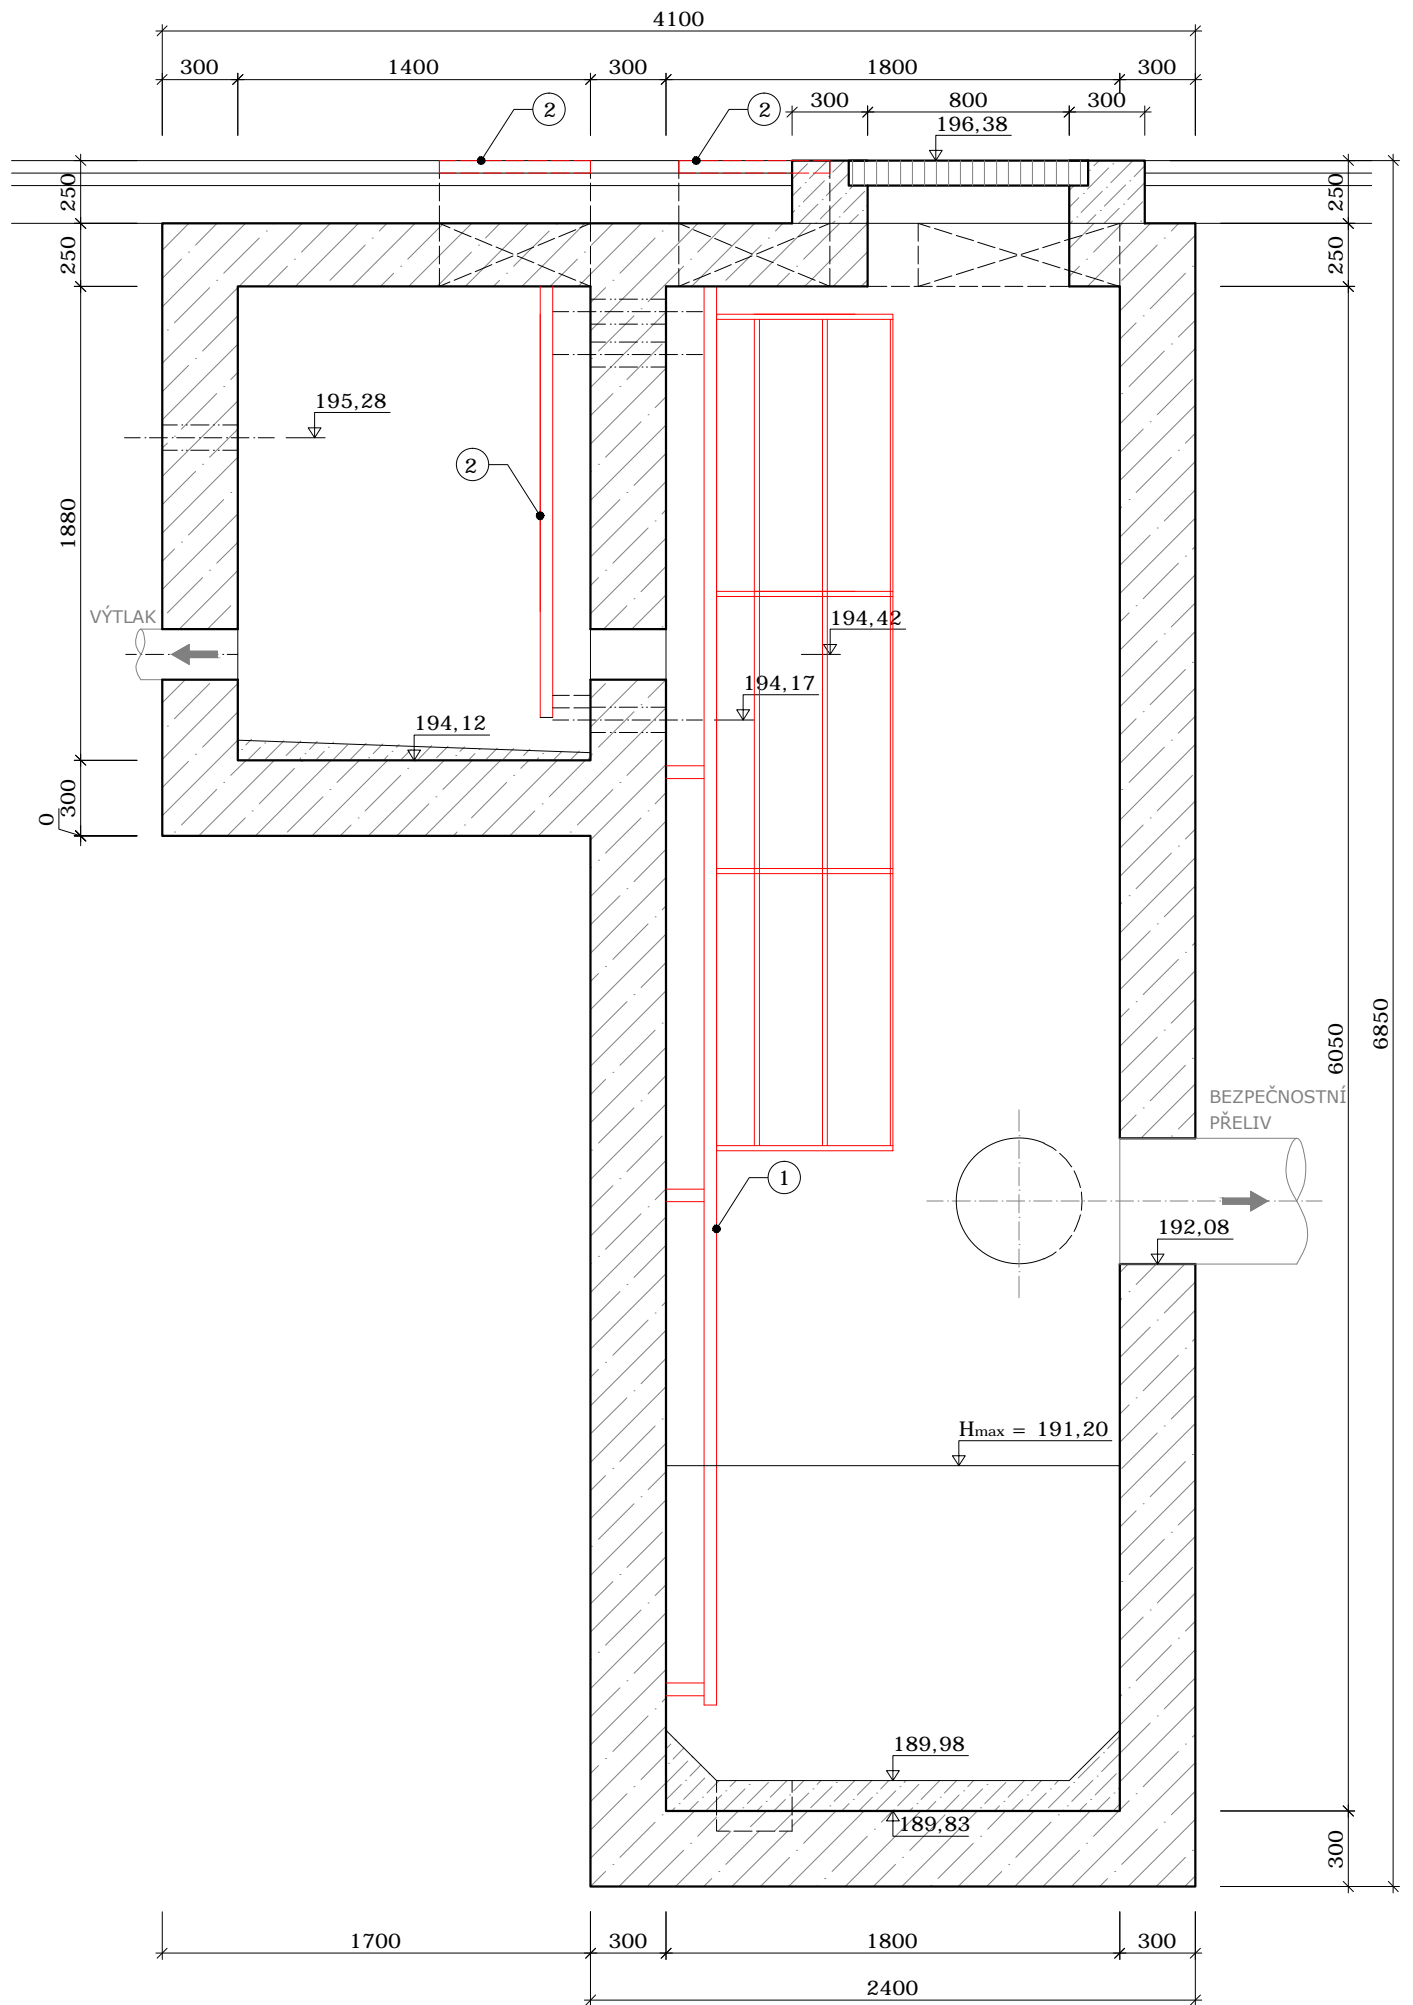

- LEGENDA:
- 1 - Žebřík s ochranným košem, nerez ocel, délka 5,8 m, stupně s protiskluzovou úpravou
 - 2 - Žebřík, nerez ocel, délka 1,9 m, stupně s protiskluzovou úpravou
 - 3 - Poklop čtvercový litinový 0,6 x 0,6 m, D400

Vypracoval:	Ing. Julie Matějčková		 VODOS s.r.o., Legátova 21, 280 02 Kolín III tel. 321 727 171, vodas@vodaskolin.cz		
Projektant:	Ing. Julie Matějčková				
Odpovědný projektant:	Ing. Martin Soudek, Ph.D.				
Kraj:	STŘEDOČESKÝ	O.ú. / Mě.ú.:			
Investor:	Město Kolín	Kolín	Místo stavby:	Kolín	
Název akce:		Datum :		05/2019	
Rekonstrukce ČS Pod Mostem P1 Kolín V		Číslo zakázky :		Číslo par:	
		Stupeň :			DPS
		Formát:			6xA4
Název výkresu:		Měřítko:		M 1 : 30	
ČS - PŮDORYS A ŘEZY		Číslo výkresu:		D. 1.3	
TENTO VÝKRES A JEHO PŘÍLOHY JSOU NAŠIM DUŠEVNÍM VLASTNICTVÍM, NESMÍ BÝT BEZ NAŠEHO PŘEDCHOZÍHO PÍSEMNÉHO SOUHLASU KOPÍROVÁNY, ROZMNOŽOVÁNY ANI ZPŘÍSTUPNĚNY ŽIVNÝM OSOBÁM NEBO FIRMÁM					