

Městský úřad Kolín

Odbor dopravy

Karlovo náměstí 78, 280 12 Kolín I

tel.: +420 321 748 140, e-mail: odbor.dopravy@mukolin.cz

sídlo odboru: Na Valech 72, Kolín II



Raisa spol. s r.o.
Havlíčková 822
280 02 KOLÍN IV

Vaše čj. (zn.):
Naše čj.: MUKOLIN/OD 8888/18-car
Naše zn.: OD carvv1 6077/2018

Vyřizuje: Václav Carva
Telefon: 321 748 181
E-mail: vaclav.carva@mukolin.cz

Počet listů: 1
Příloh/listů: 1/1

Datum: 29.03.2018

Vyjádření na akci: „ Kolín, Sendražice, rekonstrukce veřejného osvětlení ulice V Zahradách“, pro územní řízení.

Odbor dopravy Městského úřadu v Kolíně, jako příslušný silniční správní úřad ve věcech místních komunikací dle § 40 odst. 5 písm. b) zákona č. 13/1997 Sb., o pozemních komunikacích ve znění pozdějších předpisů, posoudil záměr shora uvedené stavby, ke kterému zaujímá toto stanovisko:

Z hlediska působnosti silničního správního úřadu nemáme námitek k předloženému návrhu na rekonstrukci veřejného osvětlení (dále jen VO). Uvažovaná rekonstrukce VO se dle předložené situace dotkne zájmu ochrany části místní komunikace ul. Příční 1 x kolmým křížením a v ul. V Zahradách v k.ú. Kolín, Sendražice 2 x kolmým křížením a podélným výkopem v chodníku.

Nové kabelové vedení pro VO včetně stožárů požadujeme umístit dle předloženého situačního schéma. Příčné křížení komunikace požadujeme provést protlakem (podvrtem). Pouze v případě, že to nebude technicky možné, překopem, kdy zásahy do tělesa místních komunikací na základě § 36 zákona 13/1997 Sb. ve znění pozdějších předpisů požadujeme minimalizovat, tzn. výkop v tělese MK provést v co nejmenším možném rozsahu. Po celou dobu provádění stavebních prací nesmí být ohrožen ani omezen provoz na komunikaci. Přístup k sousedním nemovitostem zůstane zachován. Případné znečištění komunikace bude neprodleně odstraněno.

Souhlas s umístěním zařízení do tělesa místní komunikace (stanovisko k dokumentaci stavby ve smyslu zákona č. 183/2006 Sb - stavební zákon) včetně stanovení podmínek pro uvedení zásahů v tělese MK vydá investérovi vlastník místních komunikací tj. město Kolín, zast. odborem regionálního rozvoje a územního plánování, popř. správce místních komunikací AVE Kolín s.r.o.


V případě umístění zařízení do pozemků v soukromém vlastnictví postačí souhlas vlastníků a zároveň si stanoví i podmínky zásahu do těchto pozemků.

V případě, že realizace stavby bude vyžadovat dočasné omezení plynulosti silničního provozu na místních komunikacích je nutné před zahájením stavebních prací podat zdejšímu odboru dopravy žádost o stanovení přechodné úpravy dopravního značení, jejíž součástí musí být návrh přechodné úpravy provozu doložený stanoviskem orgánu Policie ČR.

otisk úředního razítka

Ing. František Pospíšil
vedoucí odboru dopravy

Městský úřad
odbor dopravy
Karlovo náměstí 78
280 12 Kolín 1
10.25

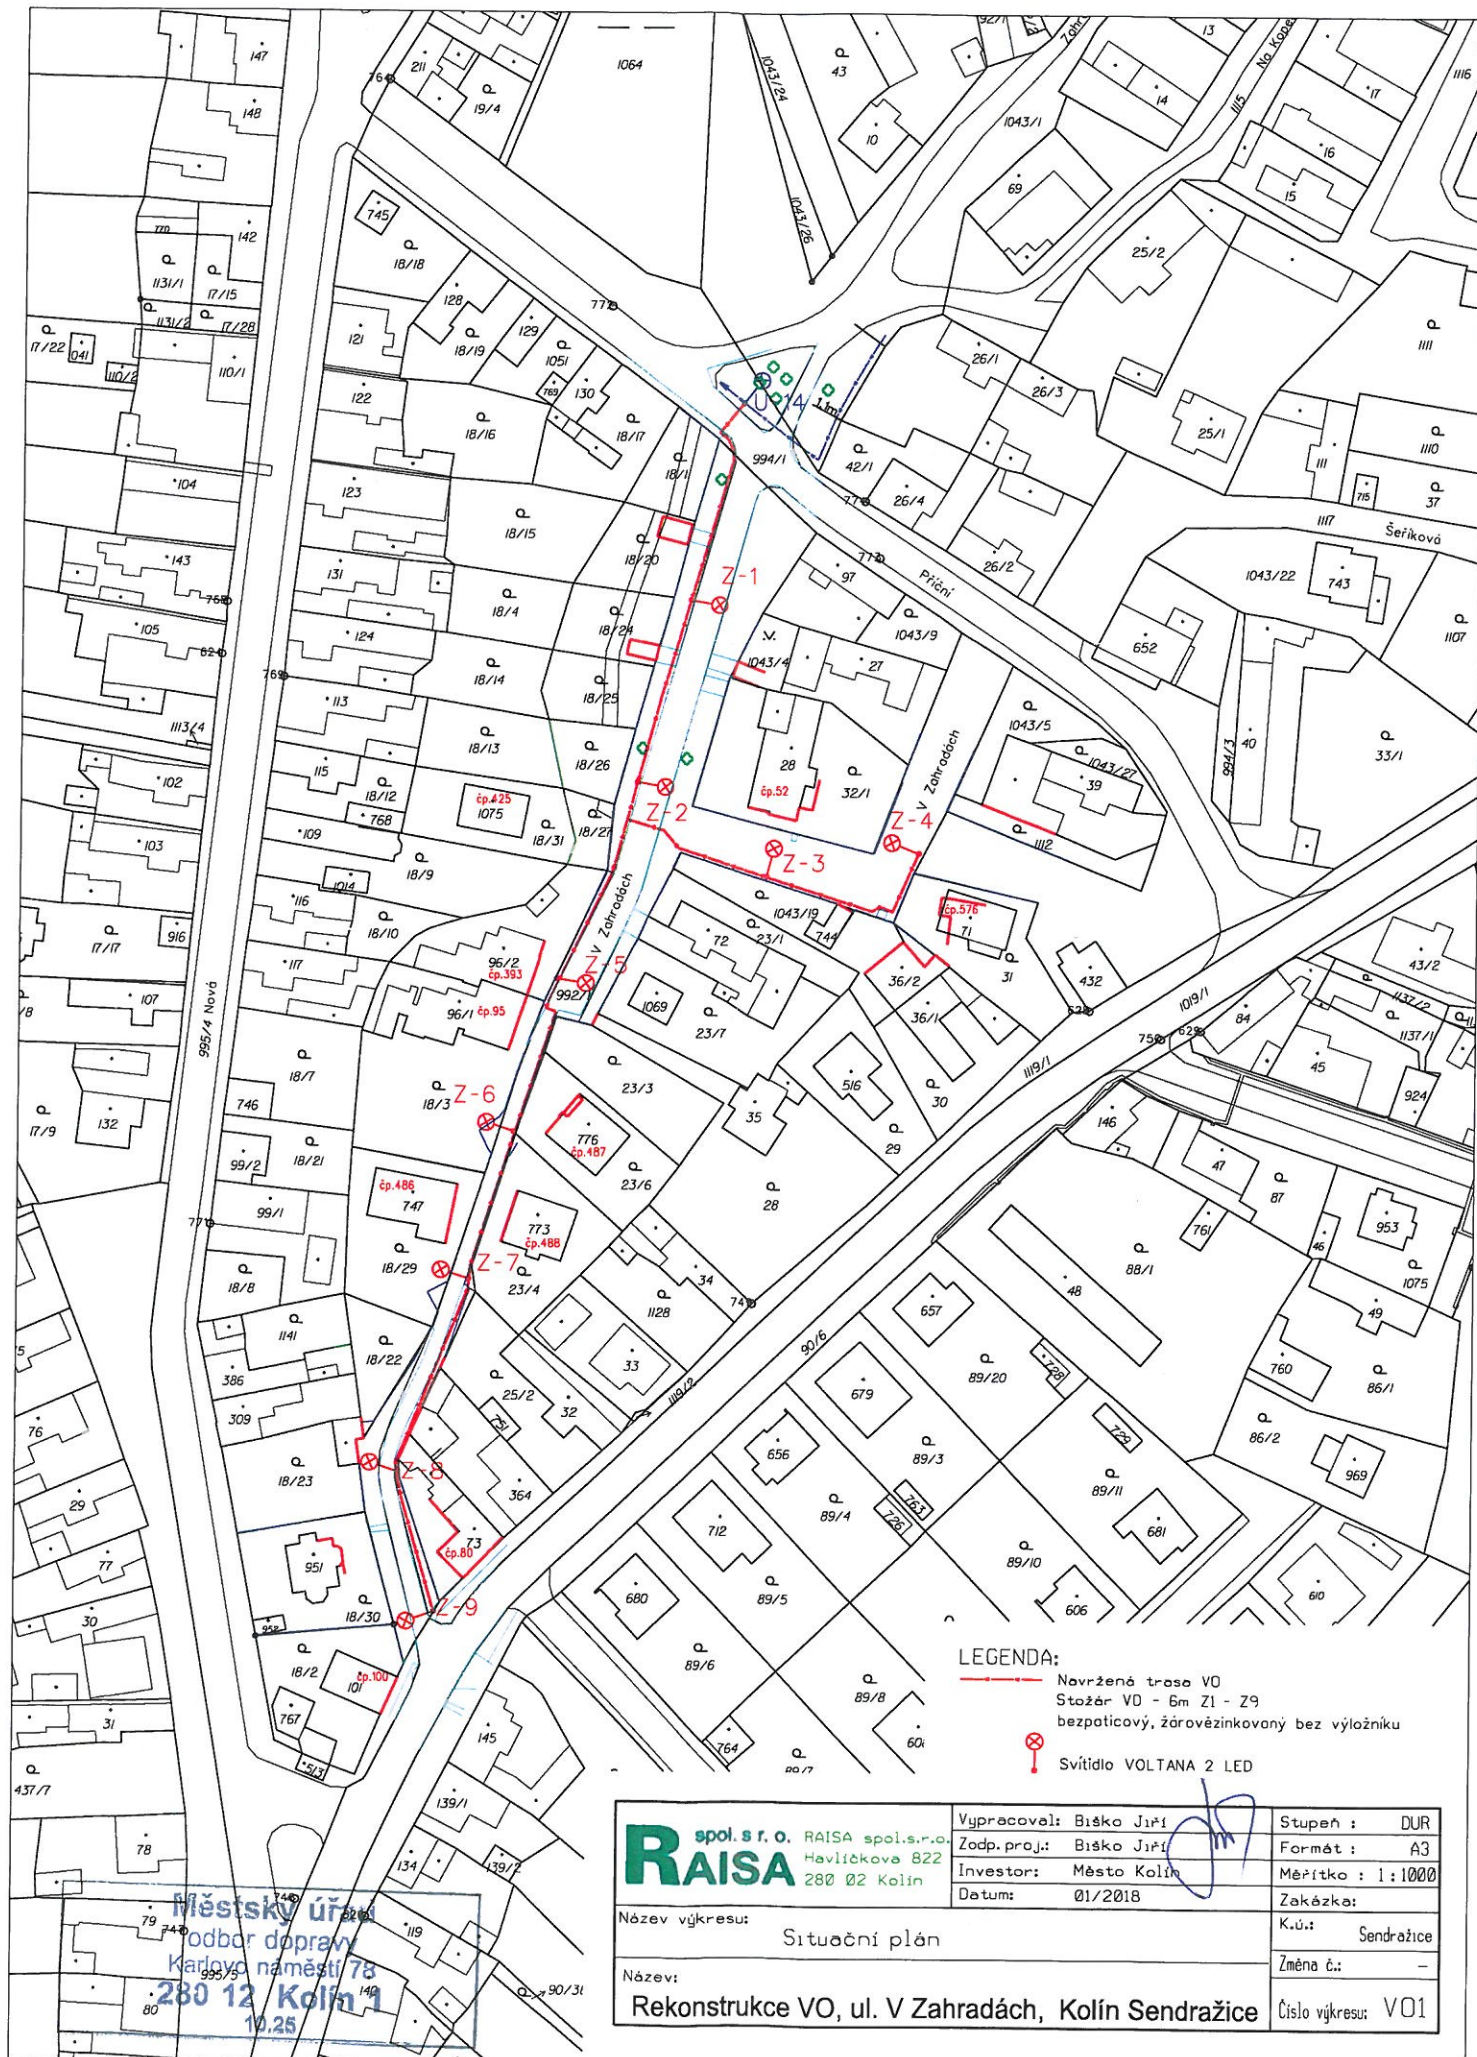

ZJ: MUKA/N100 8888/18