Kolín

k.ú.: Sendražice u Kolína

V trase pokládky kabelů VO bude do výkopu přiložena trubka HDPE 40/33mm, která bude na obou stranách ukončena vodotěsnou koncovkou.

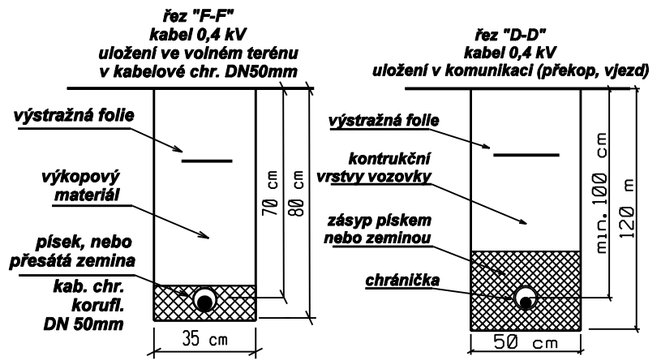

LEGENDA:

- NOVÉ KABELOVÉ VEDENÍ NN 0,4 kV (DO VÝKOPU PŘIPOL. TRUBKUHDPE 40/33MM)
- KABELOVÉ VEDENÍ NN 0,4 kV (PROJEKTOVANÉ V RÁMCI JINÉ STAVBY)
- NOVÝ OSVĚTLOVACÍ BOD
  STOŽÁR: GA-5-114/89/76 (BEZ VÝLOŽNÍKU)
  SVÍTIDLO: Artechnic-schréder a.s.
  TYP: Safir 1, 70W, IP66
- UZEMNĚNÍ - DRÁT FEZN PR.10MM
- KATASTRÁLNÍ MAPA (KN)
- OSVĚTLOVACÍ BOD (PROJEKTOVANÝ V RÁMCI JINÉ STAVBY)
- STÁV. OSVĚTLOVACÍ BOD

1-CYKYJ4x16mm2

napájeno z jiného zapínacího bodu, v lampě č.O-3 rozpojit !!

Společně s kabelem 1-CYKYJ4x16mm2 bude v celé délce do výkopu položen zemnící drát FeZn10mm ke kterému bude přpojen každý podpěrný bod VO.

POZOR !!!
Stávající podzemní zařízení zakresleno pouze orientačně. Před započetím výkopových prací nutno nechat vytýčit !!!

kabelové vedení NN 0,4 kV (veřejné osvětlení)
Napěťová soustava: síť TN-C, 230/400 V, 50 Hz
Ochrana před nebezpečným dotykem dle ČSN 33 2000-4-41 ed.3 - automatickým odpojením od zdroje
Prostředí dle ČSN 33 2000-3 v návaznosti na PNE 33 0000-2 ed.5
Použitý typ kabelů: 1-CYKY J 4x16mm2, trasa - 205m

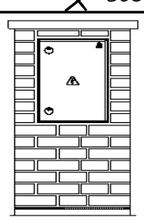

HEMERKA ELEKTRO
ALEŠ HEMERKA
Barákova 625, 289 12 Sadská
IČ: 87951410, DIČ: CZ8907111081
mob.: 728 437 720
email: ales.hemerka@seznam.cz

Obec: Kolín	Kat. území: Sendražice u Kolína	projektant /zodp. projektant: Aleš Hemerka
Stavba: Kolín, Sendražice ul. K Ovčárům, veřejné osvětlní CELKOVÁ SITUACE STAVBY		Datum: 06/2019 Číslo stavby: 1849
Kraj: Středočeský		Stupeň: PS / Měřítko: 1: 720
Investor: Město Kolín, se sídlem: Karlovo náměstí 78, Kolín 280 12		Archivní číslo: 1849/C1

...\výkres, Sendražice.dgn 4.6.2019 13:25:08