



SITUACE ZÁMĚRY č. 1

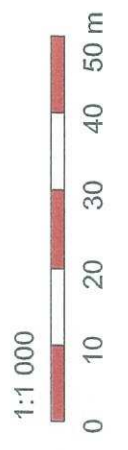

STYACE ZÁMĚRY Č.2

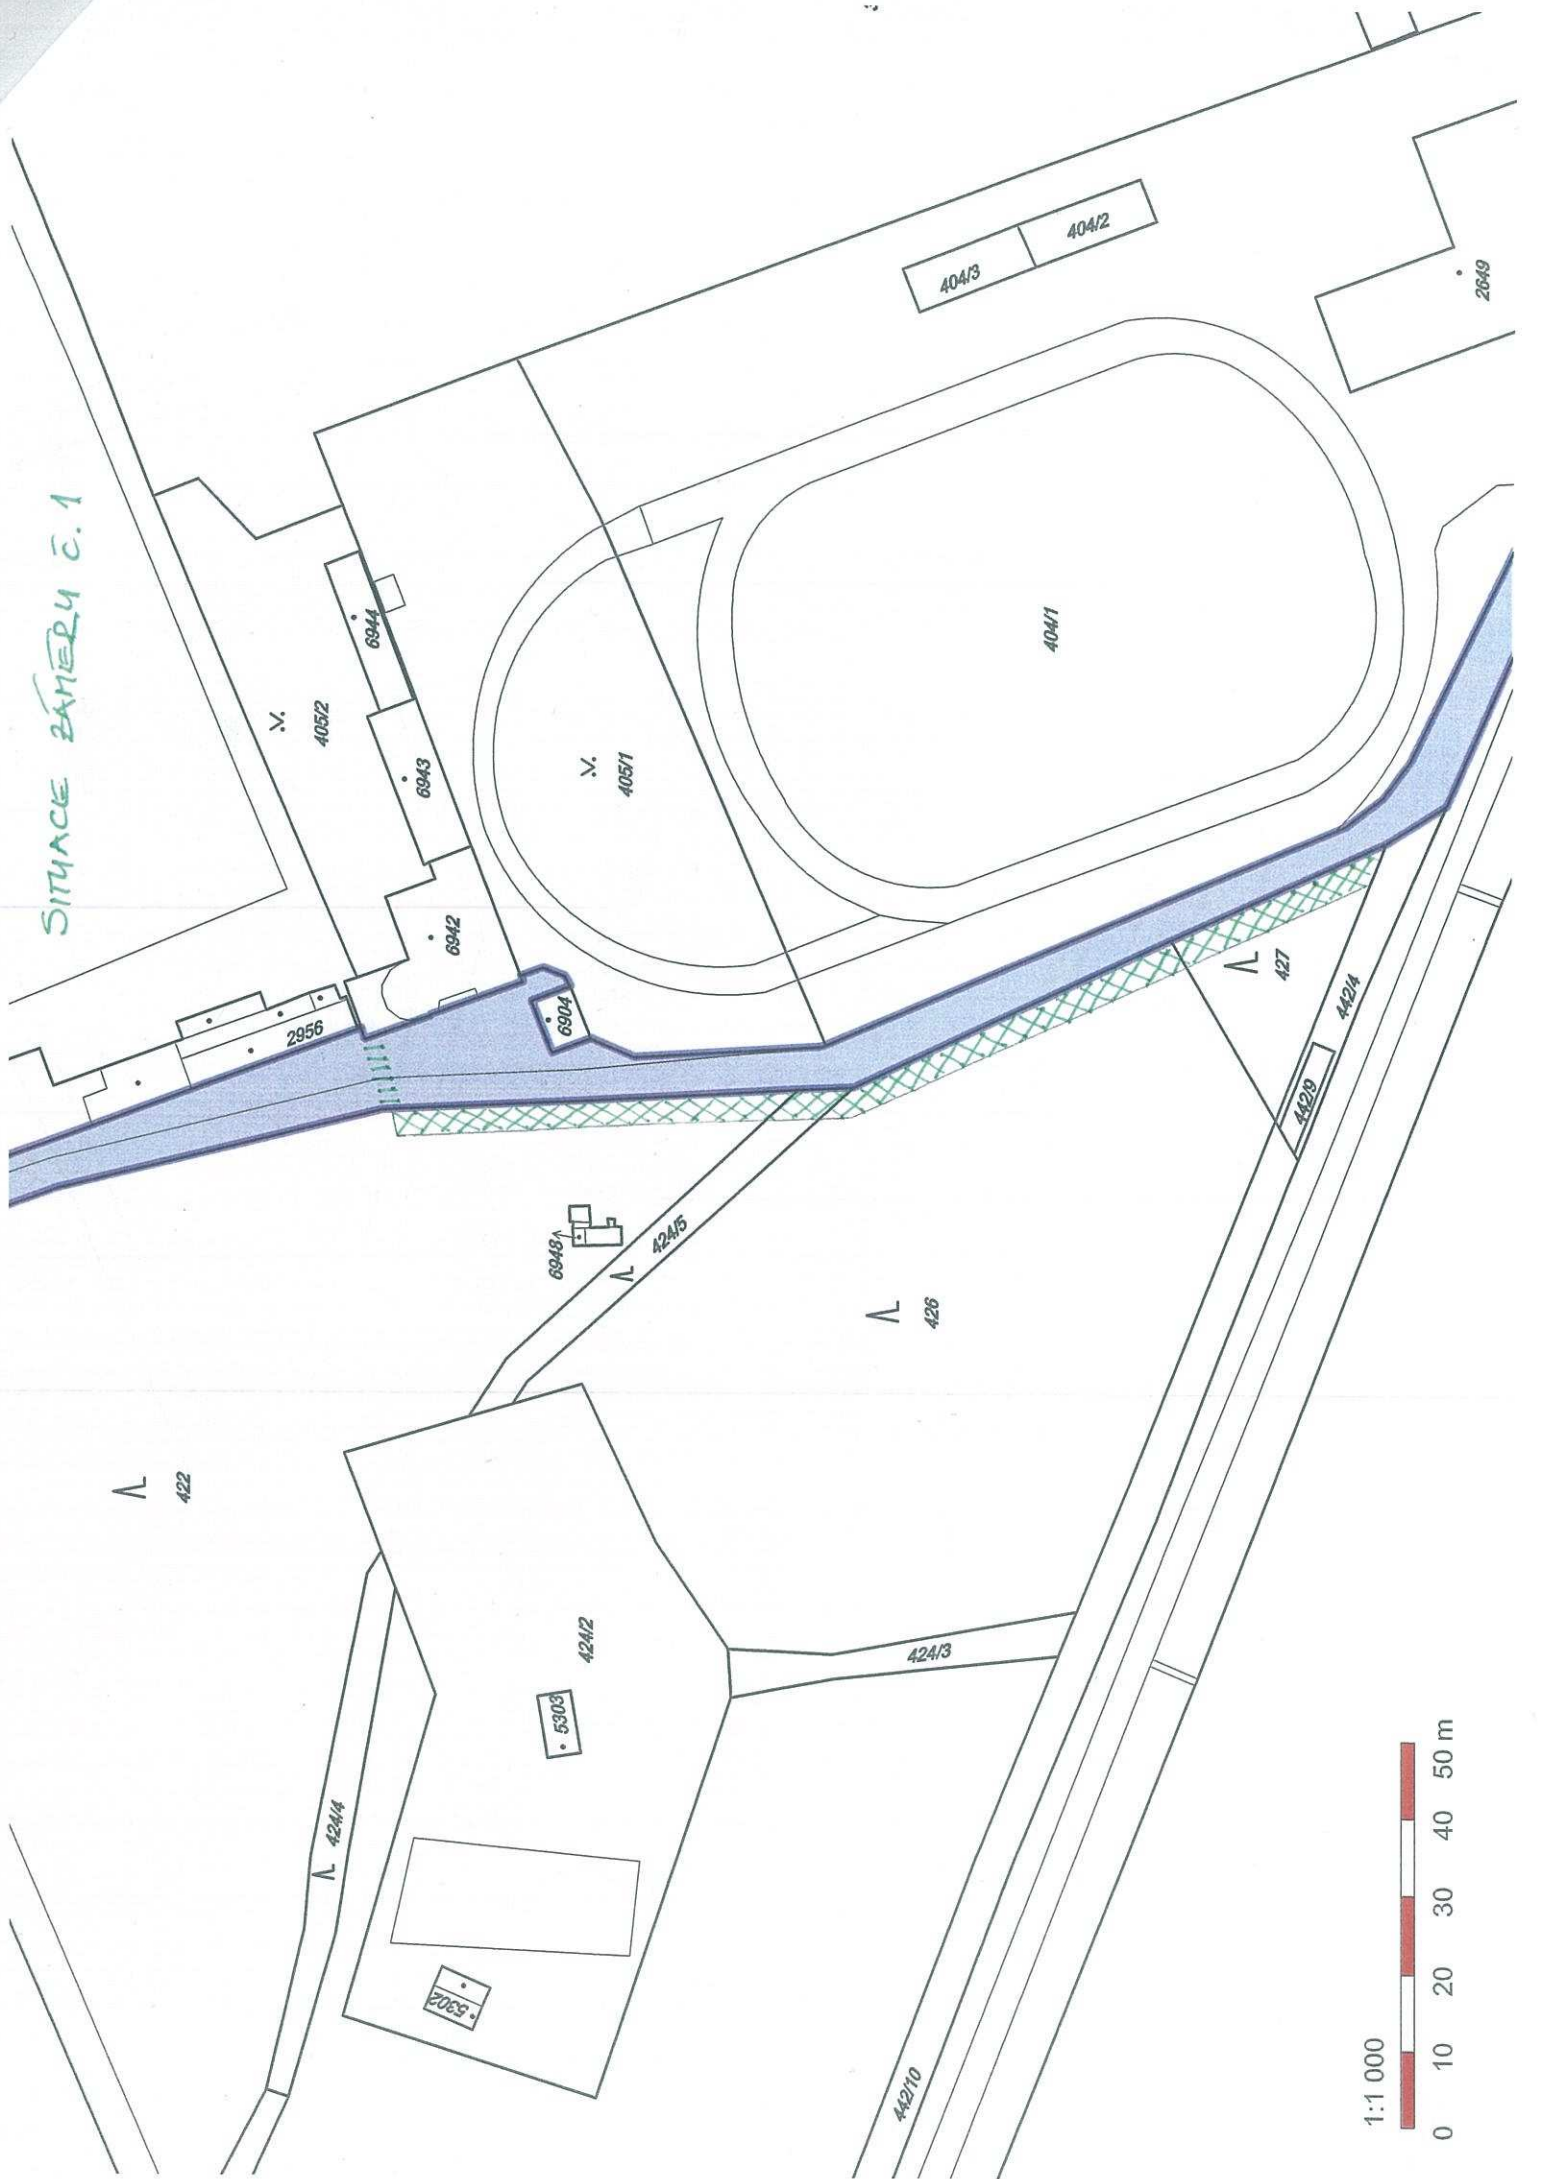