



vypracoval: Ing. Hádek Martin		schválil: Ing. Hádek Jaroslav		<b>KUTNOHORSKÁ STAVEBNÍ s.r.o.</b>  Benešova 316 28401 Kutná Hora tel: 327514637, 327514517	
SÚ:	Kolín	obec:	Kolín		
investor:	Město Kolín, Karlovo náměstí 78, 280 12 Kolín 1				
stavba:	ZLEPŠENÍ TEPELNĚ-TECHNICKÉHO STAVU BUDOV MĚSTSKÉHO DOMOVA DŮCHODCŮ KOLÍN, NAD ZASTÁVKOU 64  objekt: část: D.1.1 ARCHITEKTONICKO - STAVEBNÍ ŘEŠENÍ			datum:	srpen 2013
				stupeň:	DPS
				formát:	8A4
		zak. číslo:	13 210		
obsah:	<b>KONSTRUKČNÍ DETAILY</b>			měřítko:	č.v. <b>12</b>

Poznámka: Připojovací spára bude provedena dle požadavků ČSN 730540-2

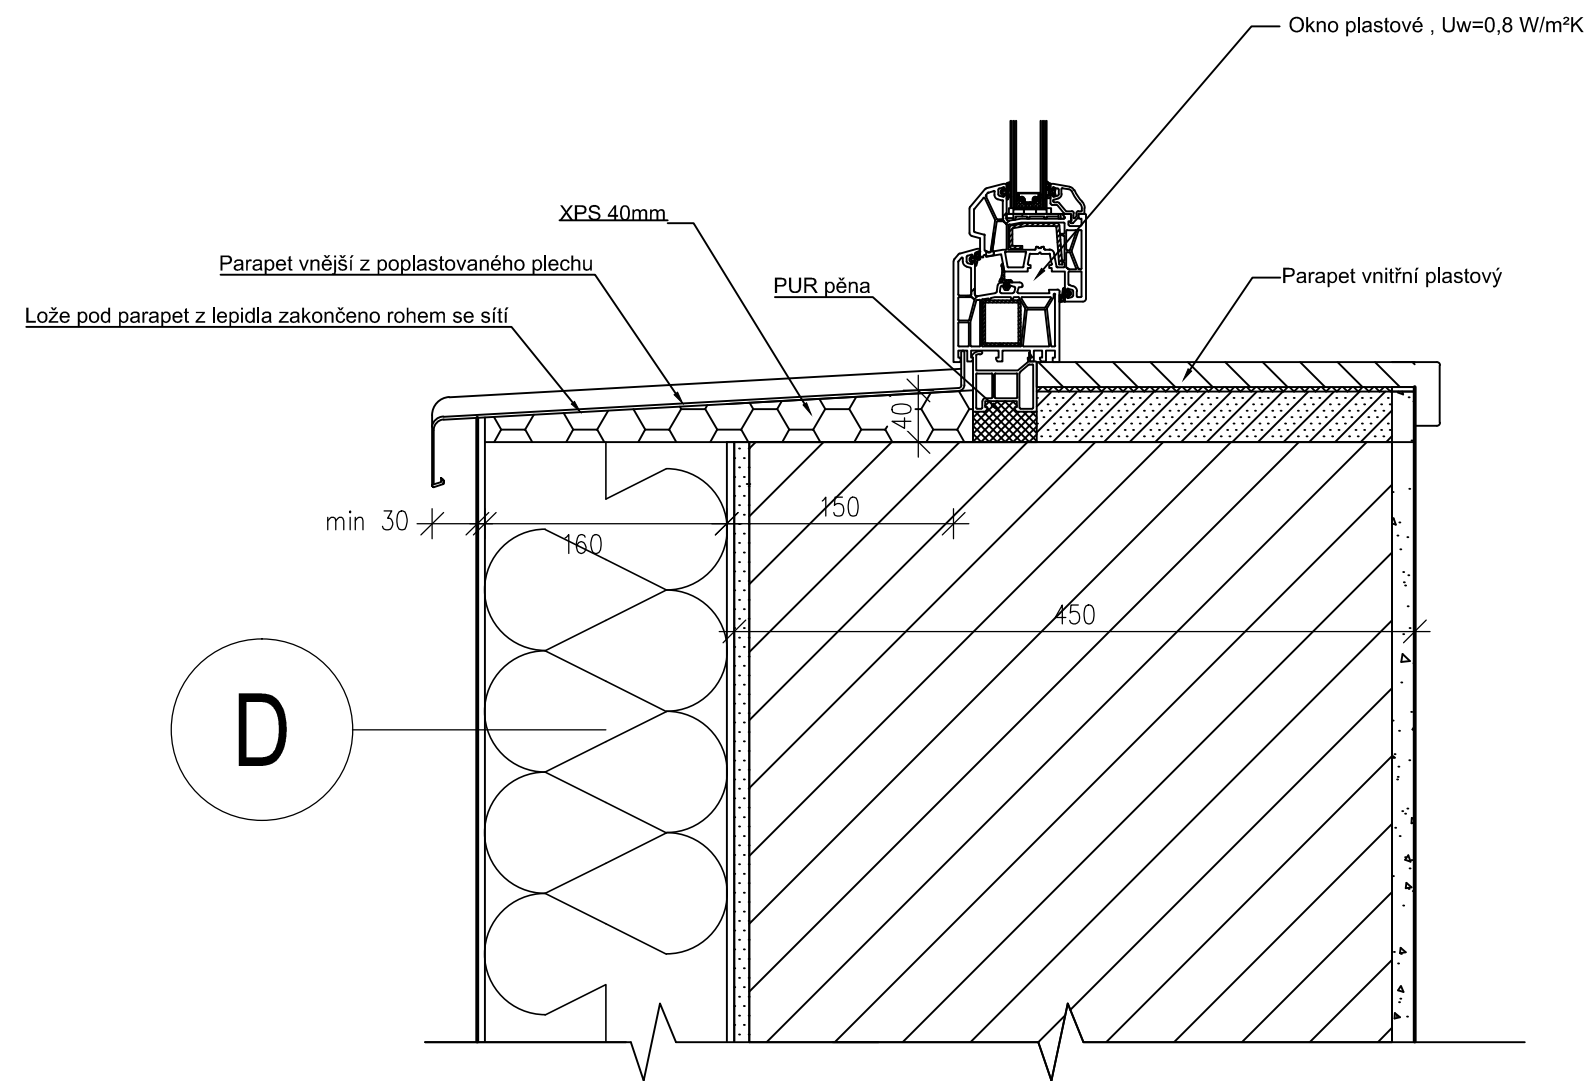


Okno parapet 1:5

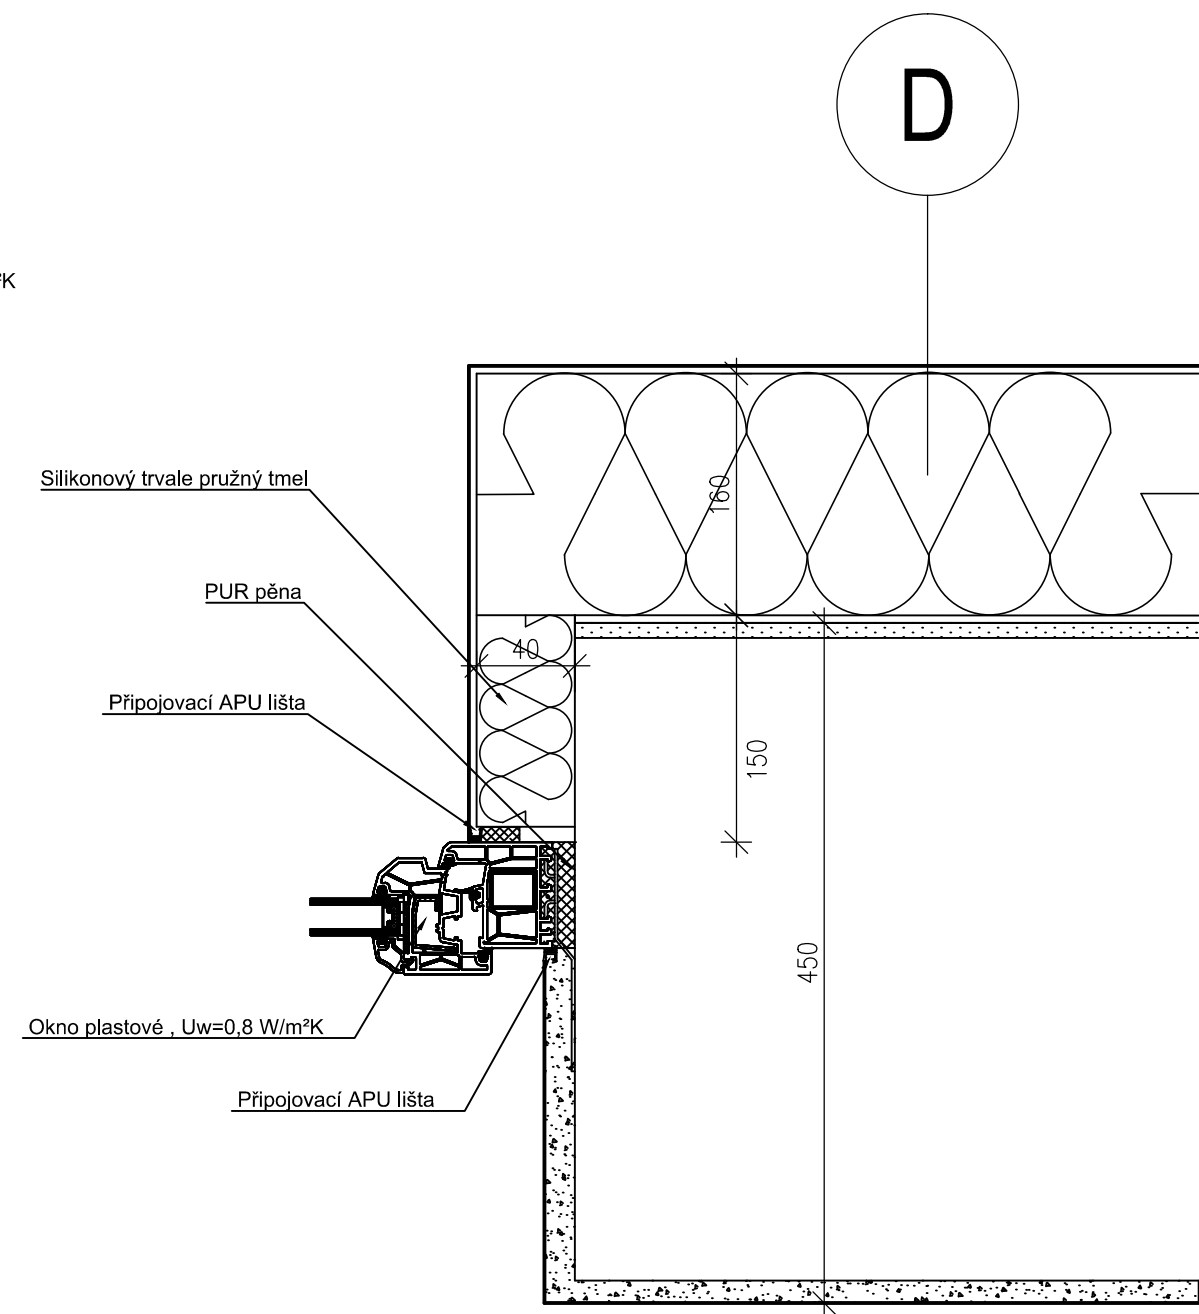


Okno ostění, nadpraží 1:5

obsah:	měřítko:	č.v.
Okno parapet, ostění - hlavní budova	1:5	12.1

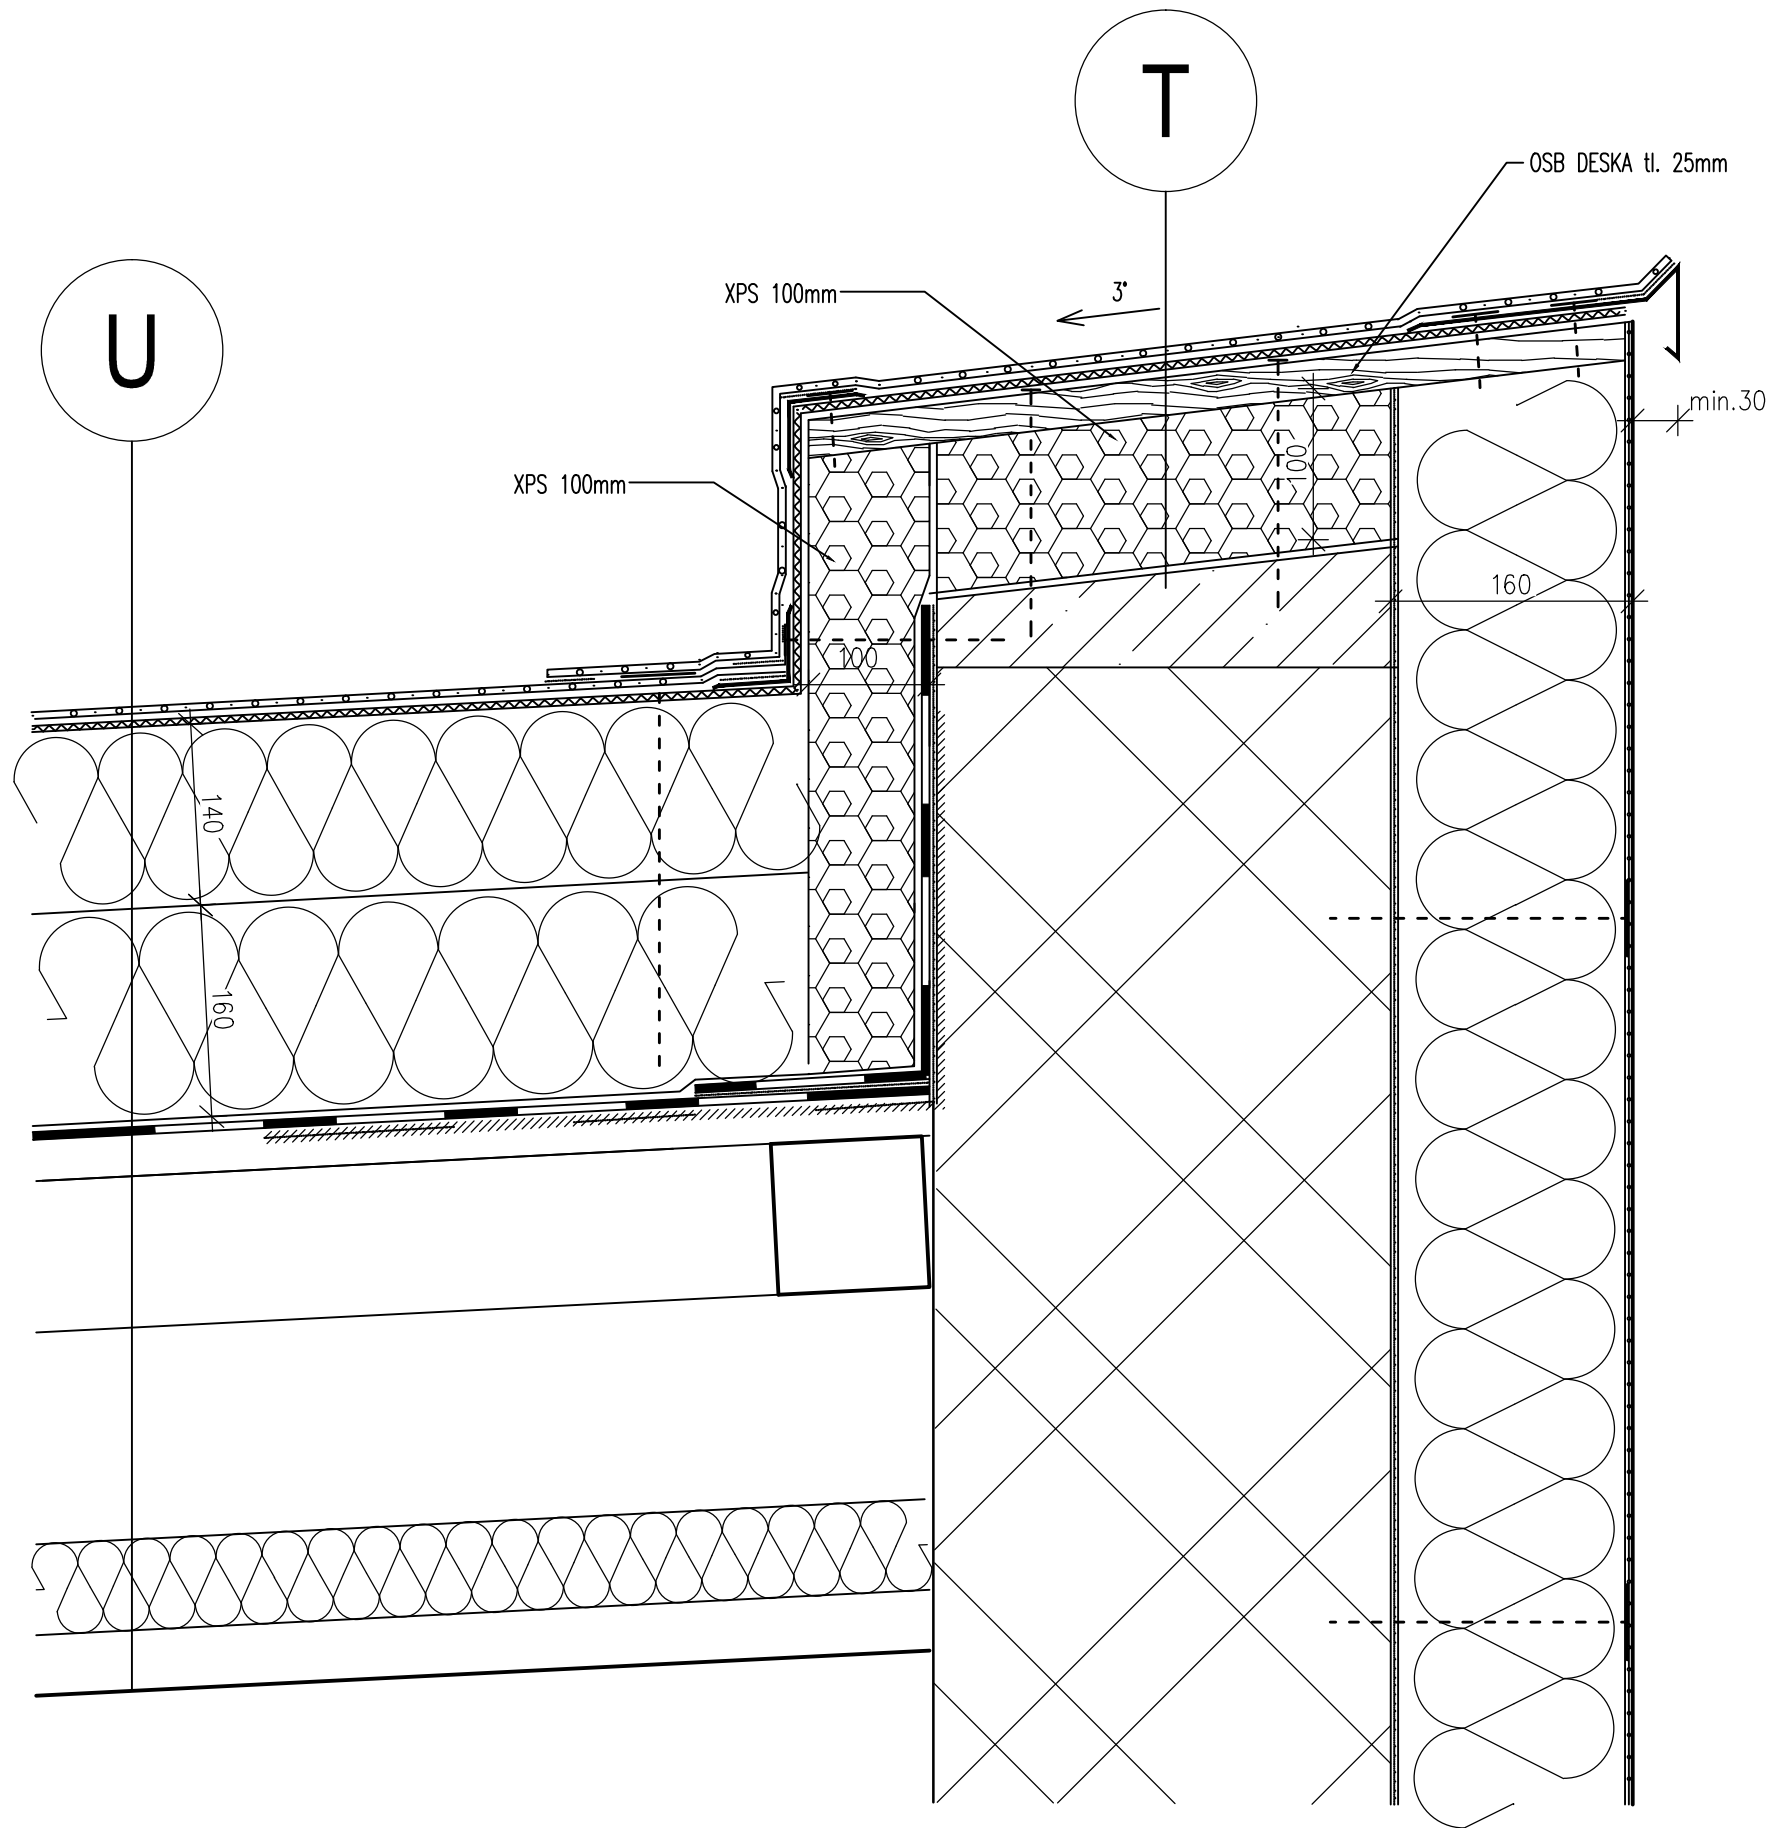


PROFILY Z POPLASTOVANÉHO PLECHU

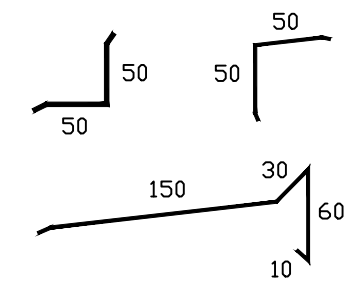


POZNÁMKA:

- PŘI VÝŠCE ATIKY > 500mm NUTNO FÓLII MECHANICKY KOTVIT


obsah:	měřítko:	č.v.
<b>Atika - plochá střecha</b>	1:5	<b>12.2</b>

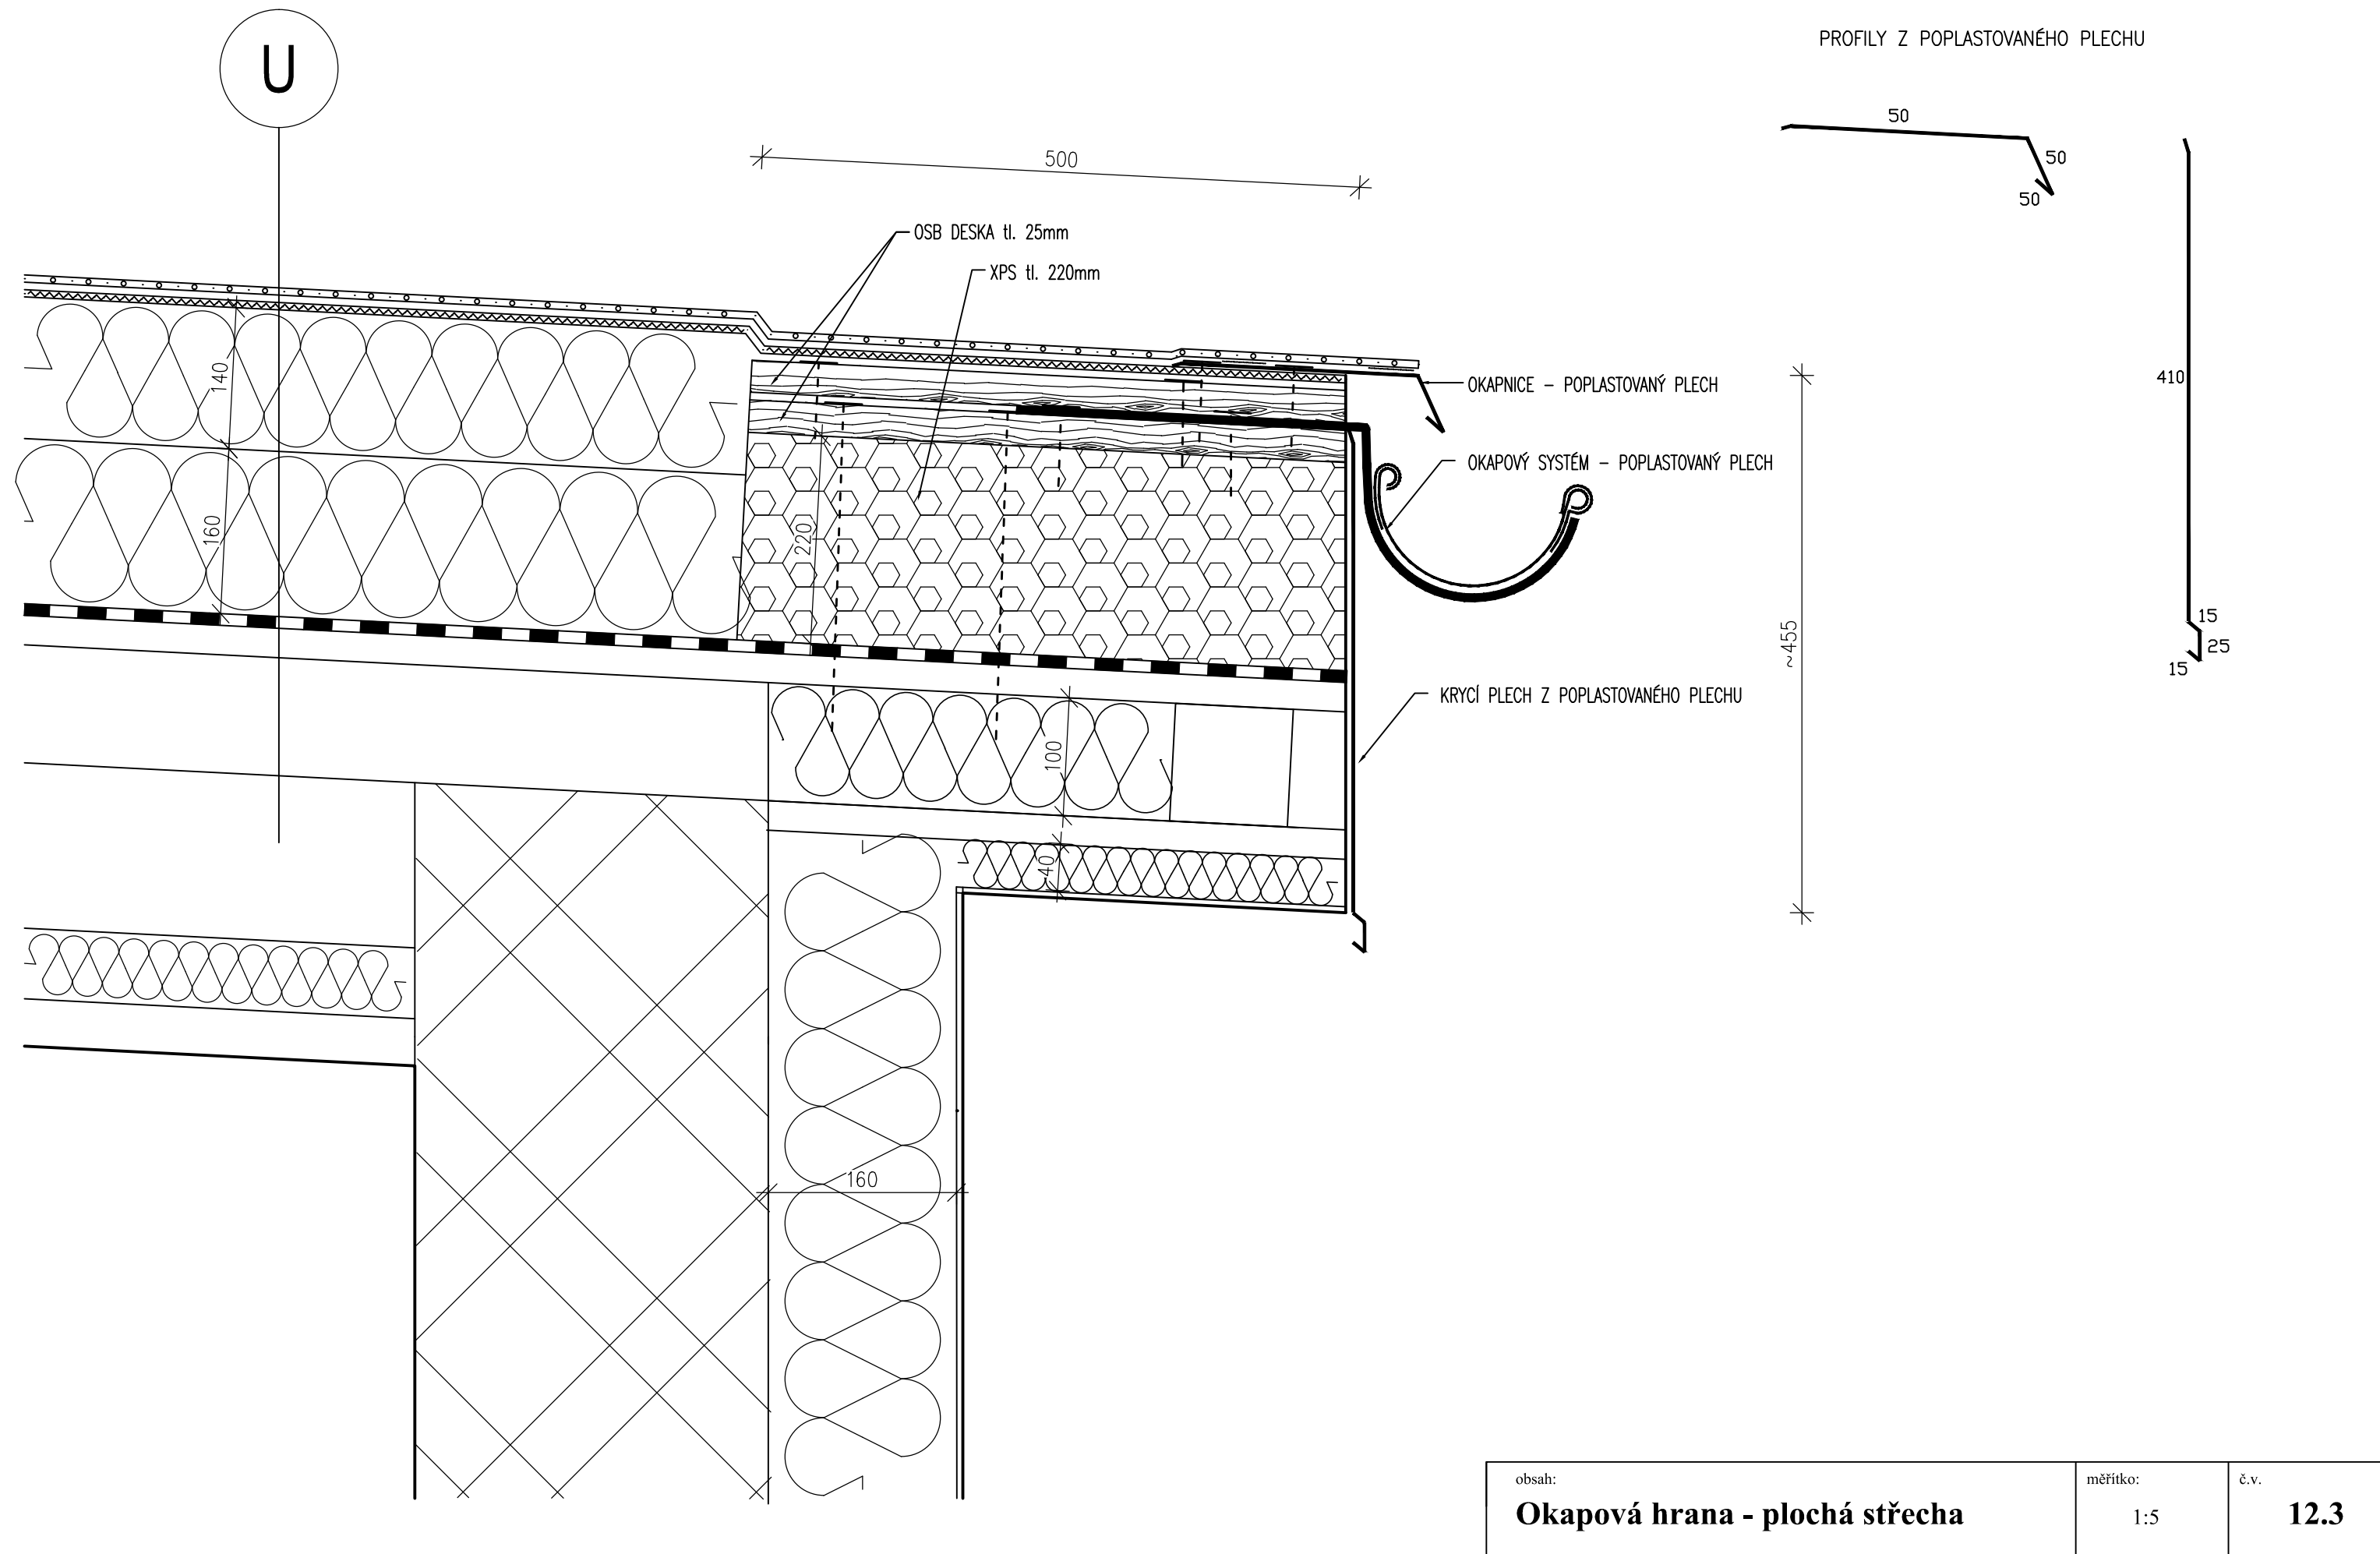

obsah:	měřítko:	č.v.
Okapová hrana - plochá střecha	1:5	12.3

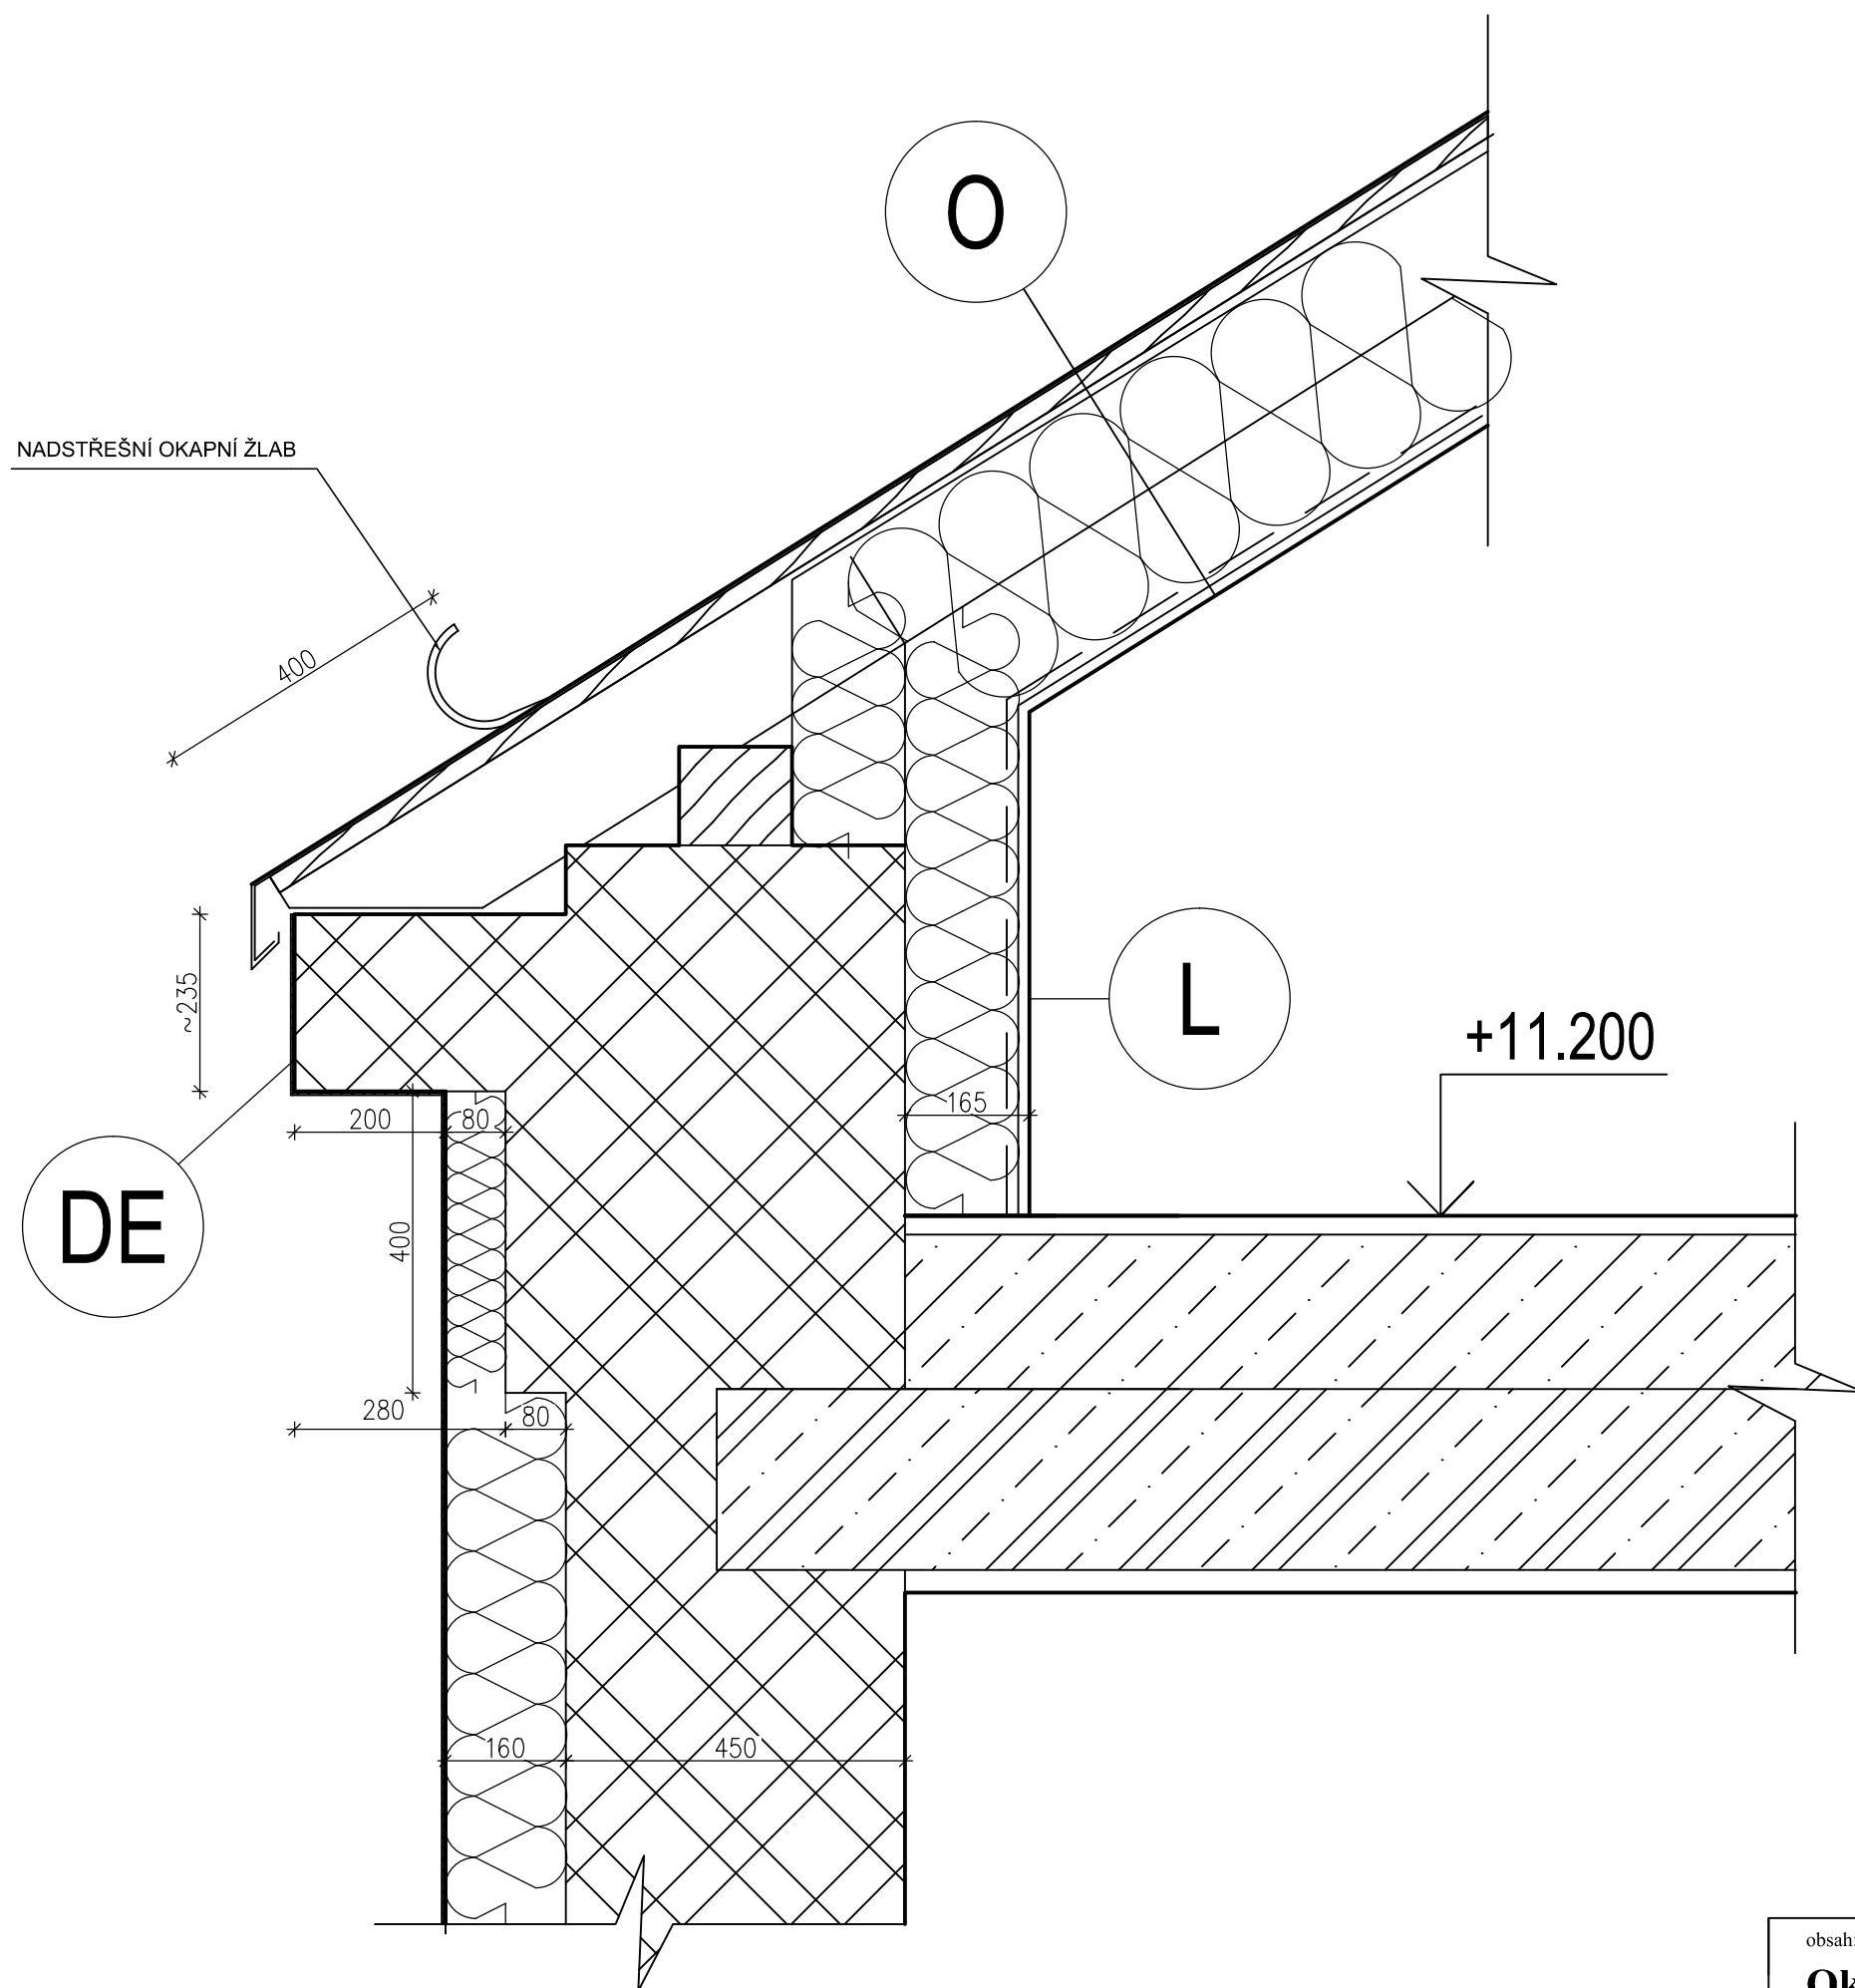

obsah:	měřítko:	č.v.
Okapová římsa - hlavní budova	1:10	12.4

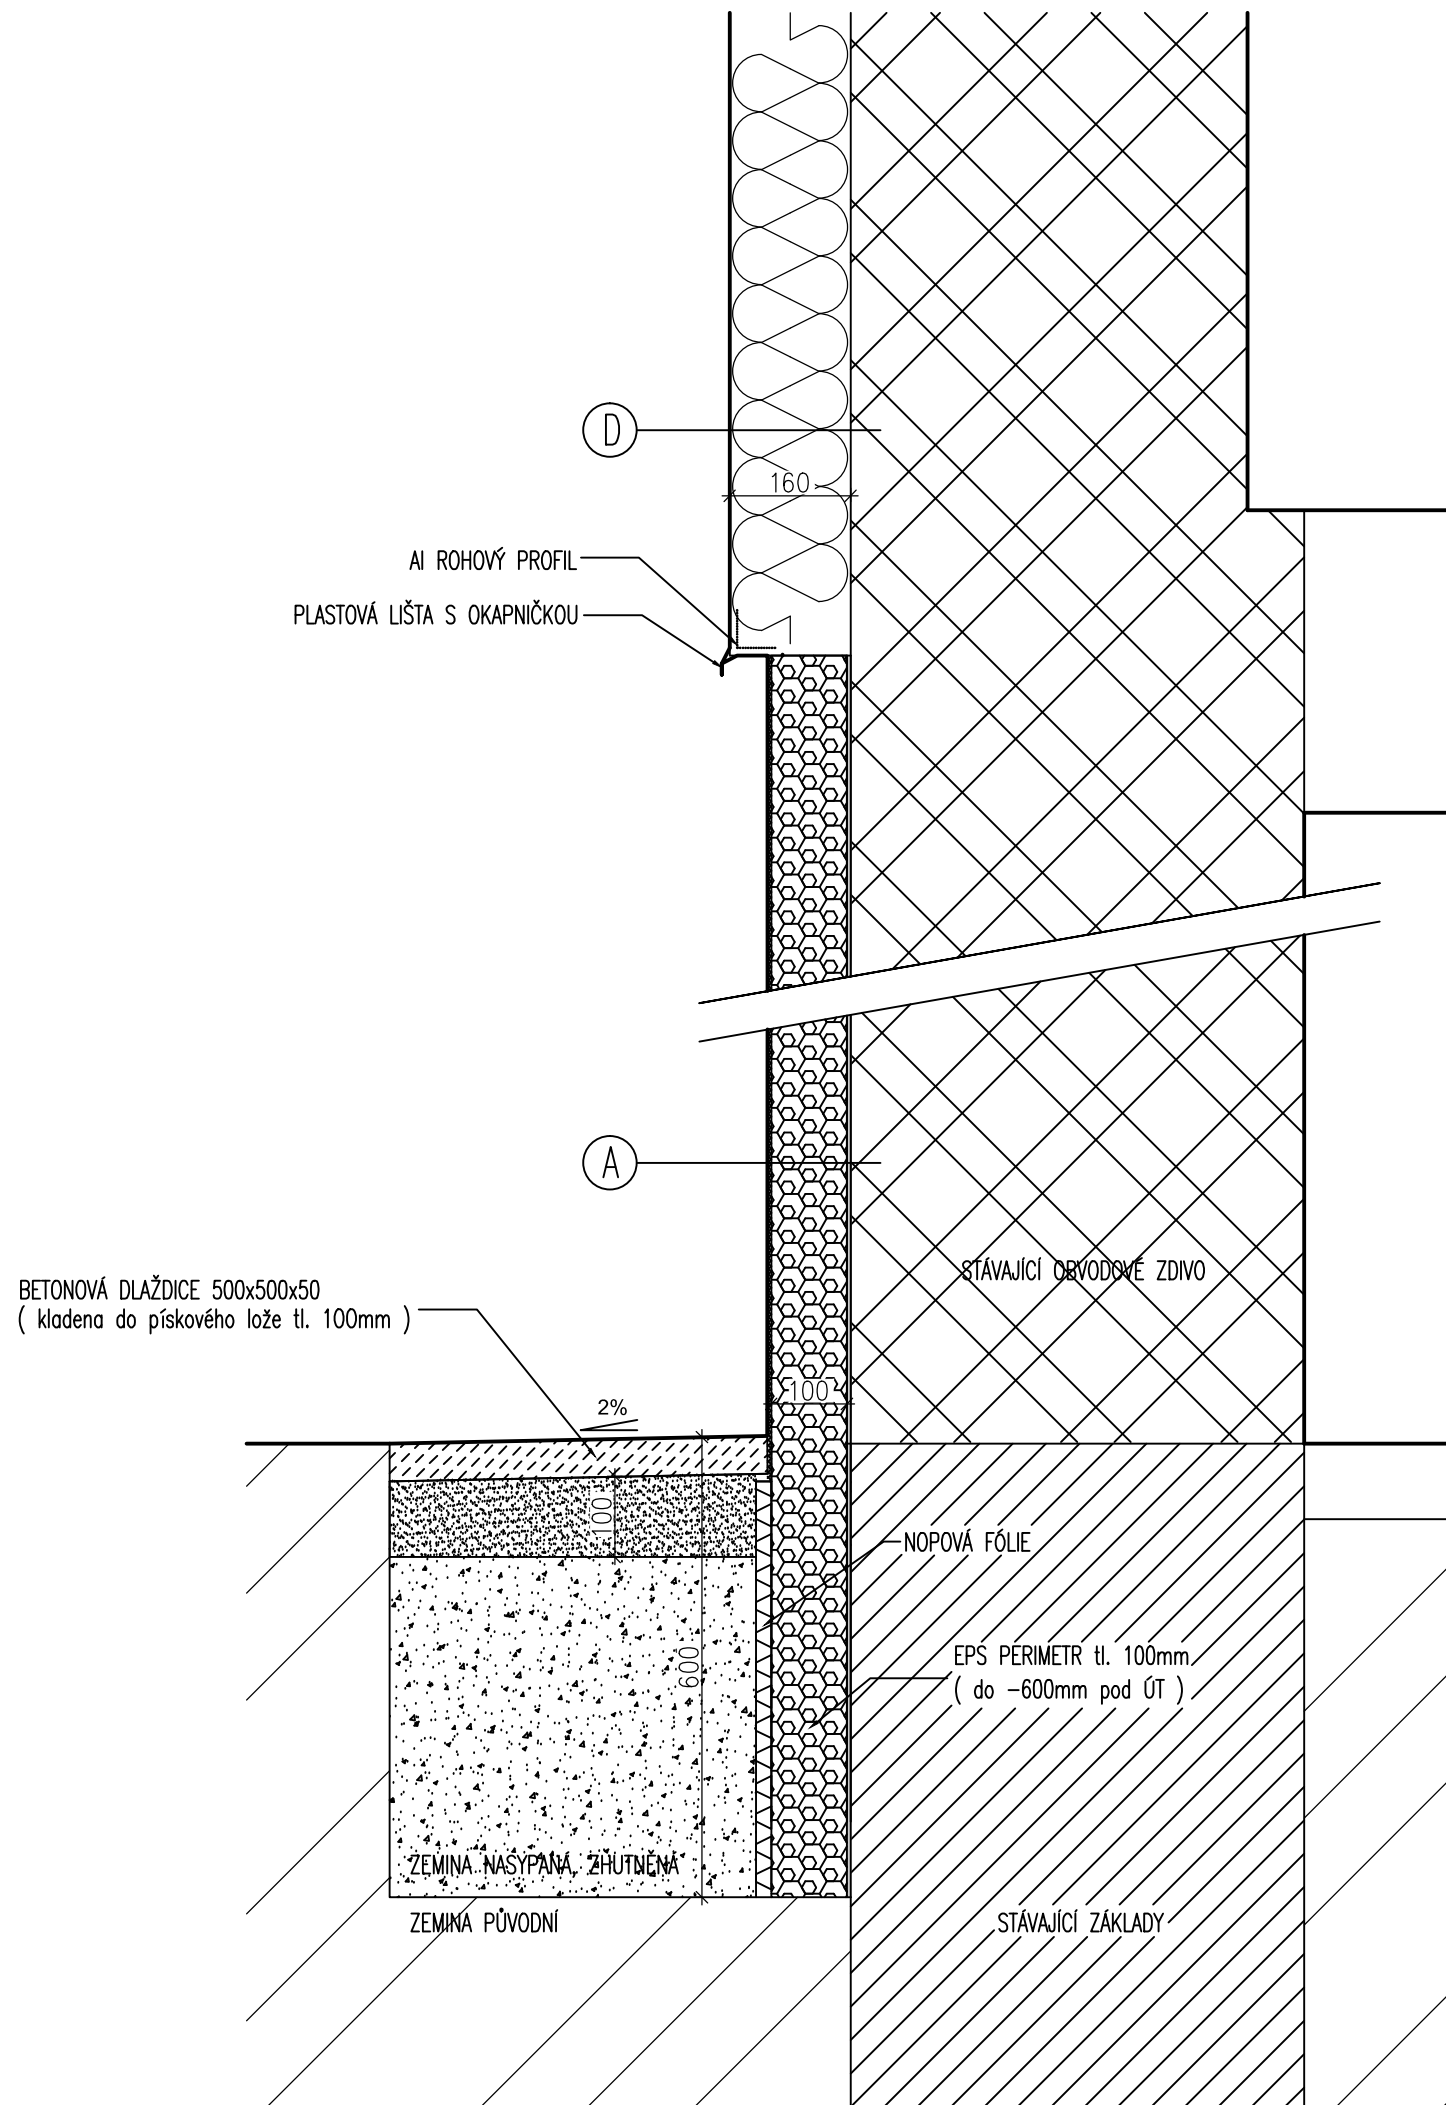

obsah:	měřítko:	č.v.
<b>Detail soklu</b> <b>( ve styku se zatravněnou plochou )</b>	1:10	<b>12.5</b>